



# řez 1-1', 2-2' -"B"

BEZBARIÉROVÉ ZPŘÍSTUPNĚNÍ ZŠ  
STAVEBNÍ ÚPRAVY M 1 : 50


ŘEZ 1-1'

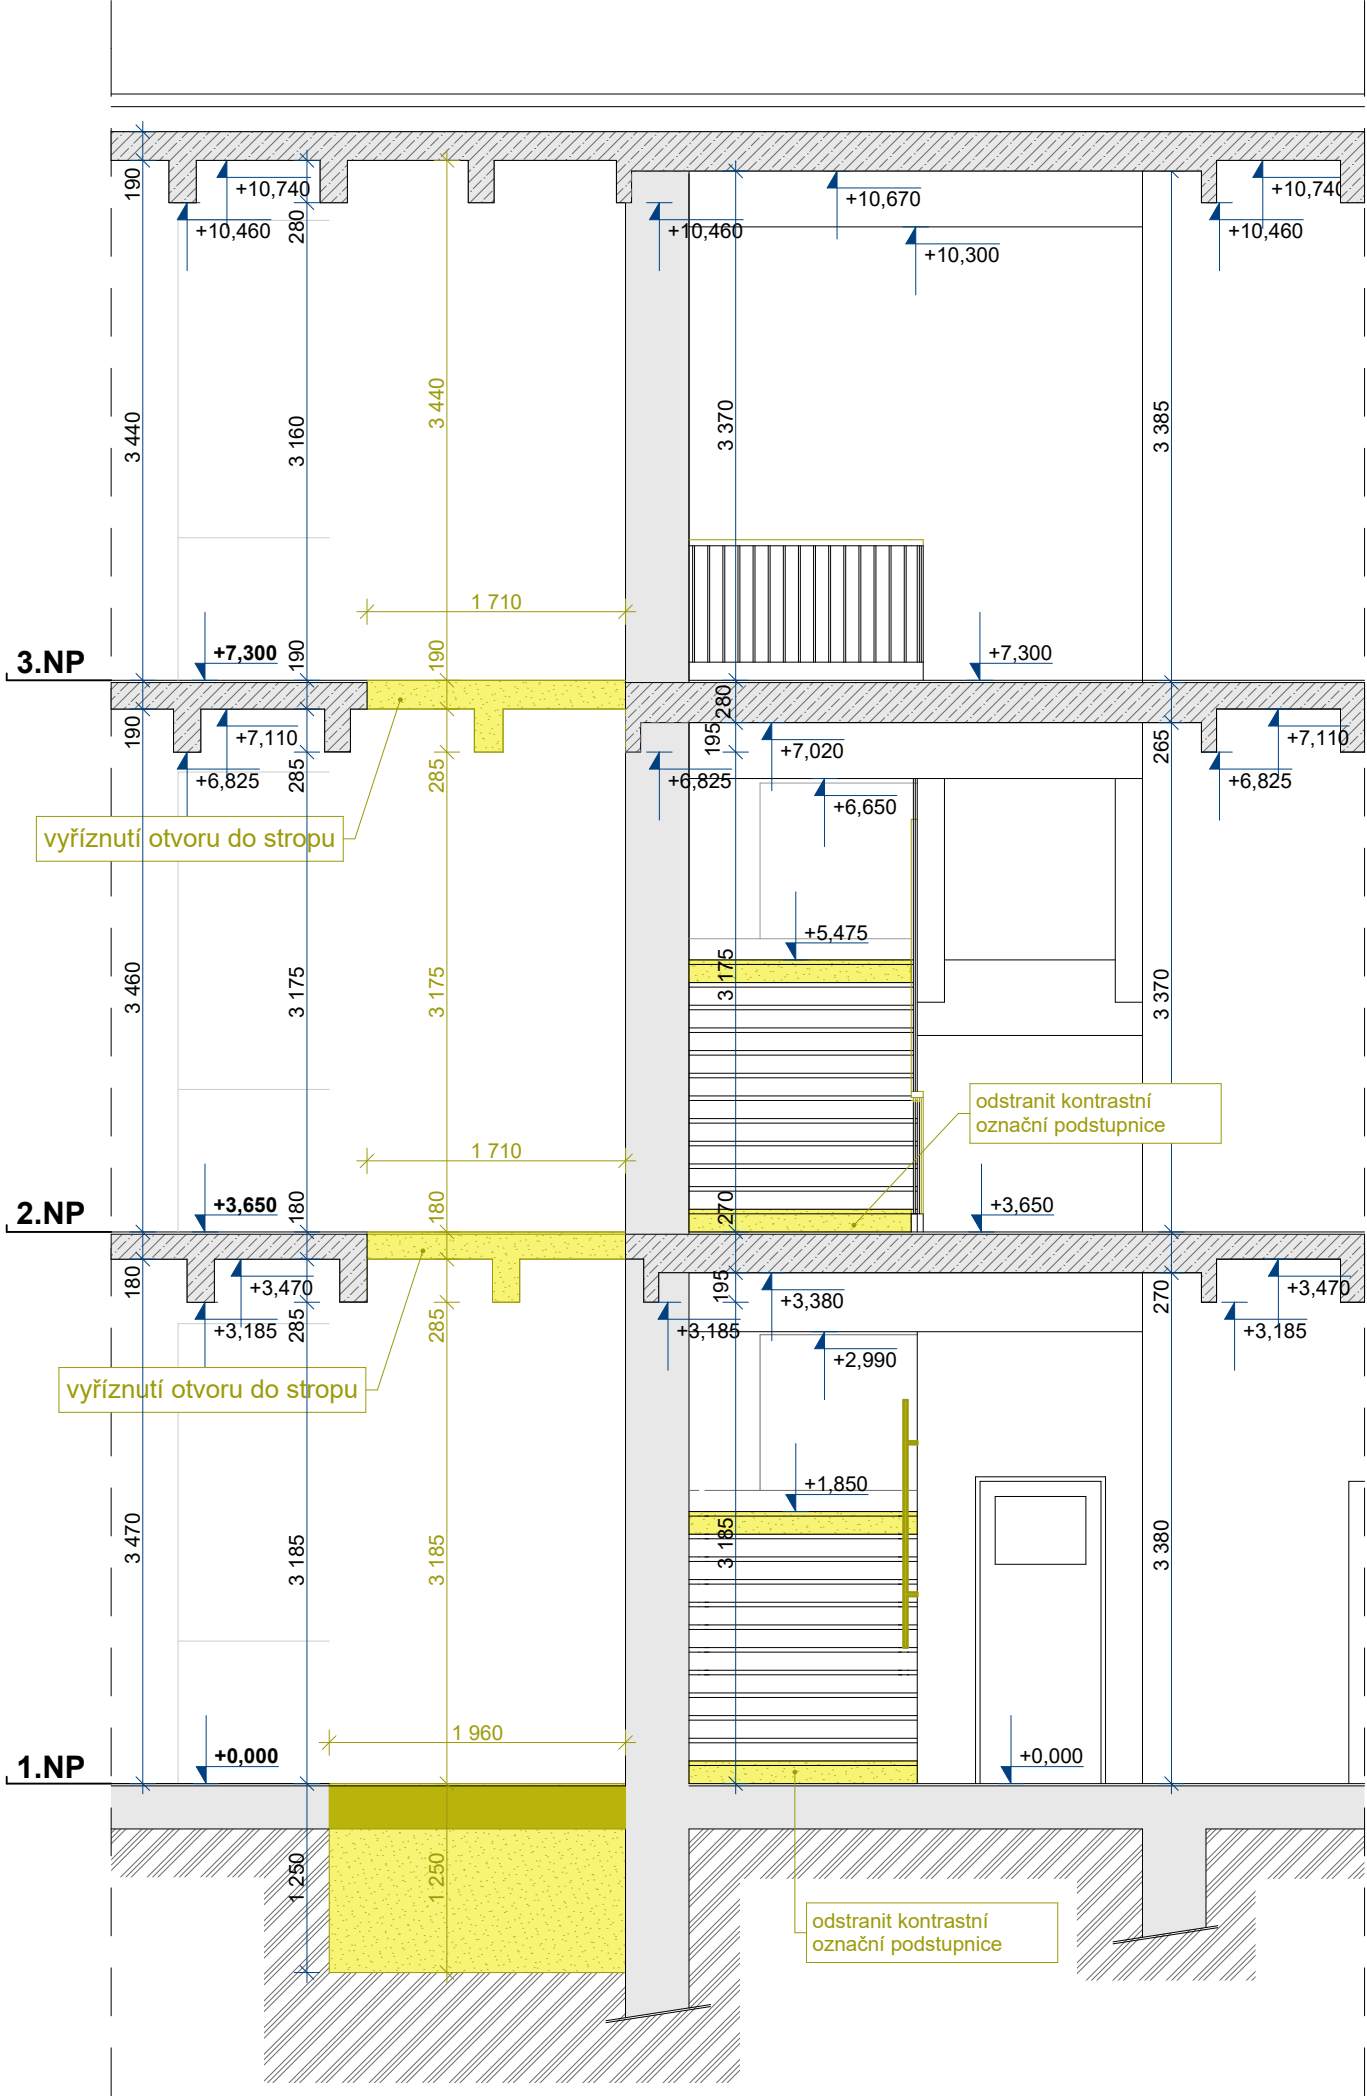


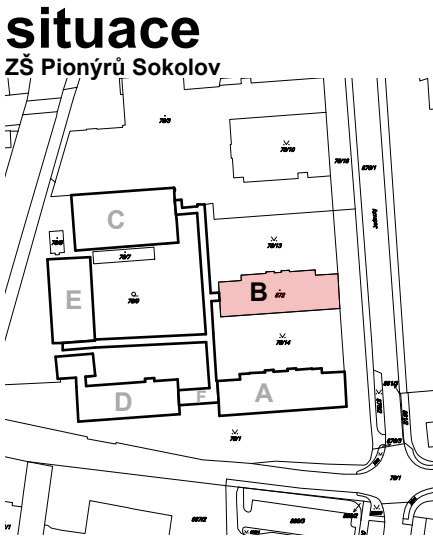
ŘEZ 2-2'

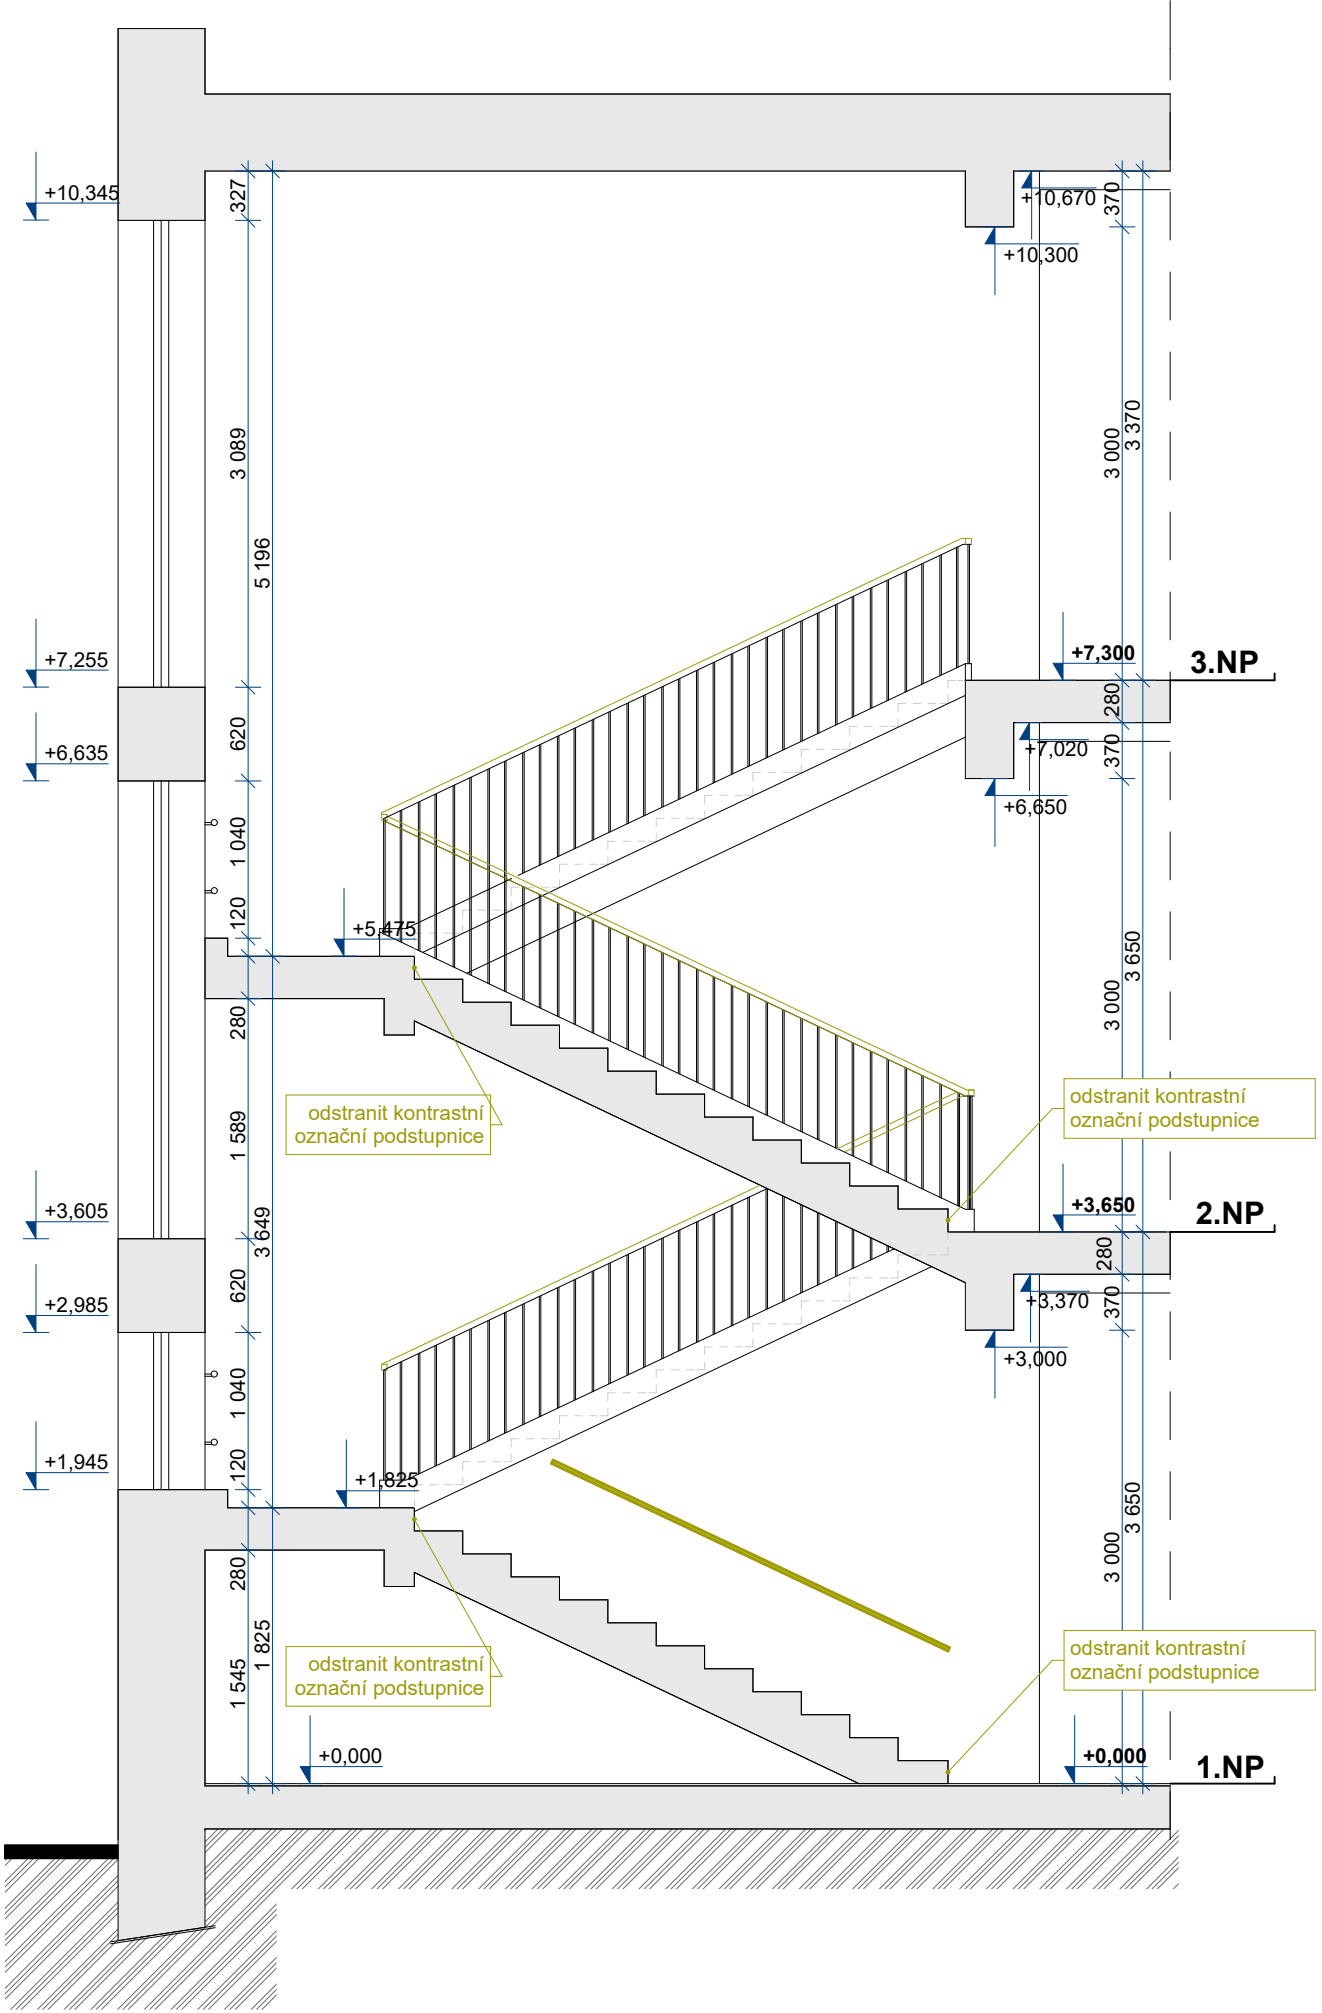

**LEGENDA:**

 STÁVAJÍCÍ KONSTRUKCE

 BOURANÉ KONSTRUKCE



<div><div>jP/pH</div><div><div>Ing. Jiří Preisler, DiS., Konečná 902/19, Karlovy Vary mob. +420 602 541 106 / e-mail: PreislerJiri@gmail.com IČ: 05067154</div><div>Petr Holan, Lidická 450/35, Karlovy Vary mob: +420 773 276 399 / e-mail: petr_holan@centrum.cz IČ: 43330321</div></div></div>		ODPOVĚDNÝ PROJEKTANT A AUTORIZACE:	
VYPRACOVAL Ing. Jiří Preisler, DiS., Petr Holan		ZODP. PROJEKTANT Ing. Arch. Pavel Petrák	
INVESTOR Město Sokolov, Rokycanova 1929, 356 01, Sokolov		FORMÁT A2 MĚŘÍTKO 1:50	
STAVEBNÍ ÚŘAD Městský úřad Sokolov, Rokycanova 1929, 356 01, Sokolov			
STAVBA: <div><div>ZŠ Pionýrů 1614, Sokolov - Bezbariérové zpřístupnění</div><div>ZŠ Pionýrů 1614, 35601, Sokolov č.parc.874, 873, 872, 78/24, 78/5 k.ú. Sokolov</div></div>			
OBSAH: OBJEKT "B" - I. STUPEŇ D.1.1-4 ŘEZ 1-1,2-2 - bourání		Č. VÝKRESU 4.4	