



A-A (1 : 50)

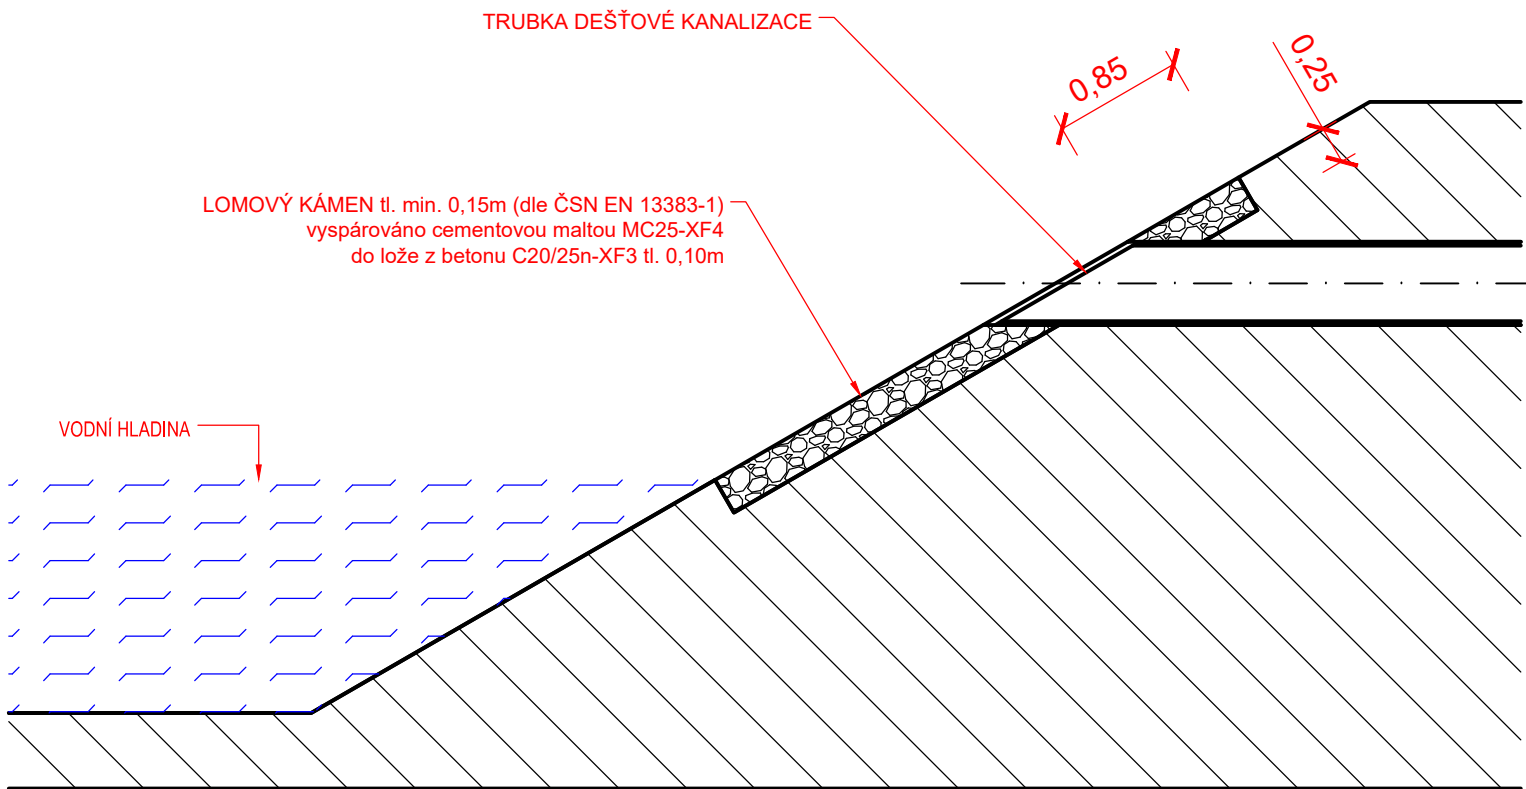

←A

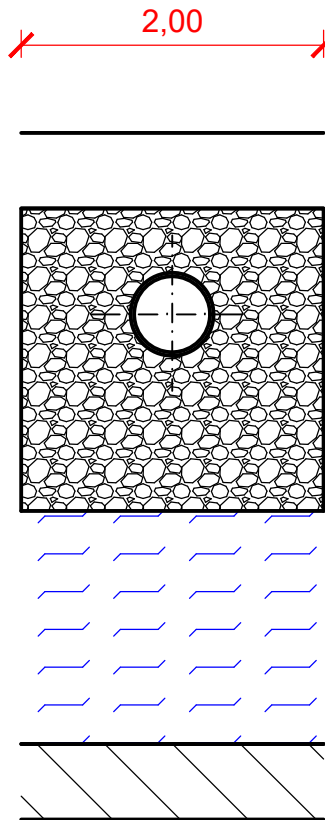

←A

Hlavní inženýr projektu:	Petr Švorba	<div><div><div><div><div><div></div><div>GEOprojectKV</div></div></div><div><div><div></div><div>dopravní stavby / geodetická činnost</div></div></div><div><div><div></div><div>Závodní 391/96C, 360 06 Karlovy Vary</div></div></div><div><div><div></div><div>tel. 792 305 909 e-mail: info@geoprojectkv.cz</div></div></div></div></div></div>	
Zodpovědný projektant:	Ing. Ivan Forejt		
Vypracoval:	Ing. Petr Švorba		
Objednatel:	Město Sokolov Rokycanova 1929, 356 01 Sokolov	Číslo zakázky: P112018	
Název:	Stavební úpravy komunikace v ulici Lidické nábřeží, Sokolov	Datum: 12/2019	Paré číslo:
Objekt:	SO301 - Dešťová kanalizace	Úroveň: DPS	
Příloha:	Výústní objekt	Měřítko: -	Číslo přílohy: D.1.3.8