


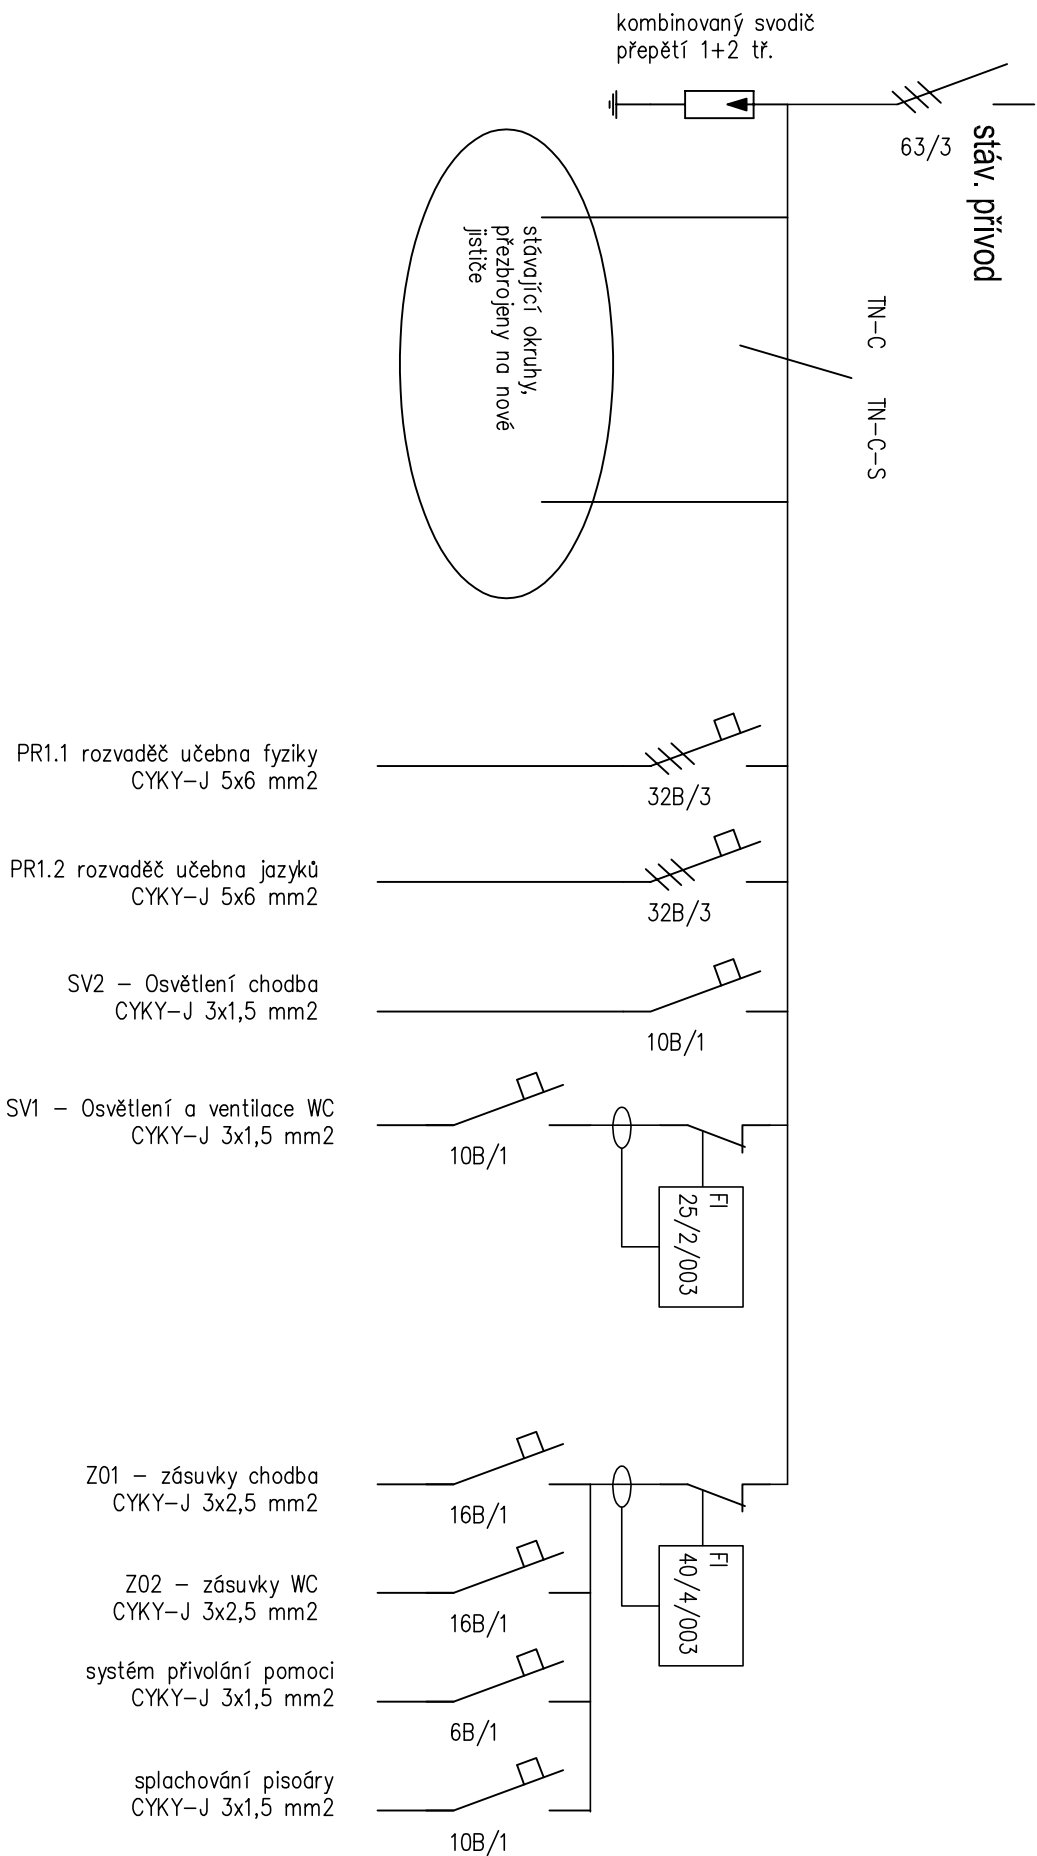
# Schémata rozvadečů

Projektová:		Zodp. projekt.:		Vyracovali:	
Radovan Lidák		Ing. Petr Plaňanský		Ing. Radek Pupák	
Kraj:	Karlovarský	Obec:		Sokolov	
Investor:		MĚSTO SOKOLOV, ROKYCANOVA 1929, SOKOLOV 356 01 , IČ: 00259586			
Objekt:		ZŠ PIONÝRŮ 1614 SOKOLOV P.P.Č. 874, k.ú. SOKOLOV			
Název stavby:		ZŠ PIONÝRŮ SOKOLOV			
FYZIKÁLNĚ PŘÍRODOVĚDNÁ UČEBNA PRO ŽÁKY 2.STUPNĚ 1.NP MULTIMEDIÁLNÍ JAZYKOVÁ UČEBNA PRO ŽÁKY 2.STUPNĚ 1.NP HYGIENICKÉ ZÁZEMÍ PRO ŽÁKY, WC PRO ZTP, BEZBARIÉROVÝ PŘÍSTUP					
Obsah výkresu:		Schémata rozvadečů			

	
Zelená 1844/6,350 02 Cheb	


Datum:		8/2021	
Č. zakázky:		03-08-2021	
Stupeň PD:		DSP	
Měřítko:	Číslo výkresu:		
	4.		

**stávající rozvaděč bude nově přístrově  
vystrojen, nepoužívané okruhy budou  
zrušeny.**



# RP1.1 Učebna fyziky

Nový ocelopechový rozvaděč  
krytí IP40/20

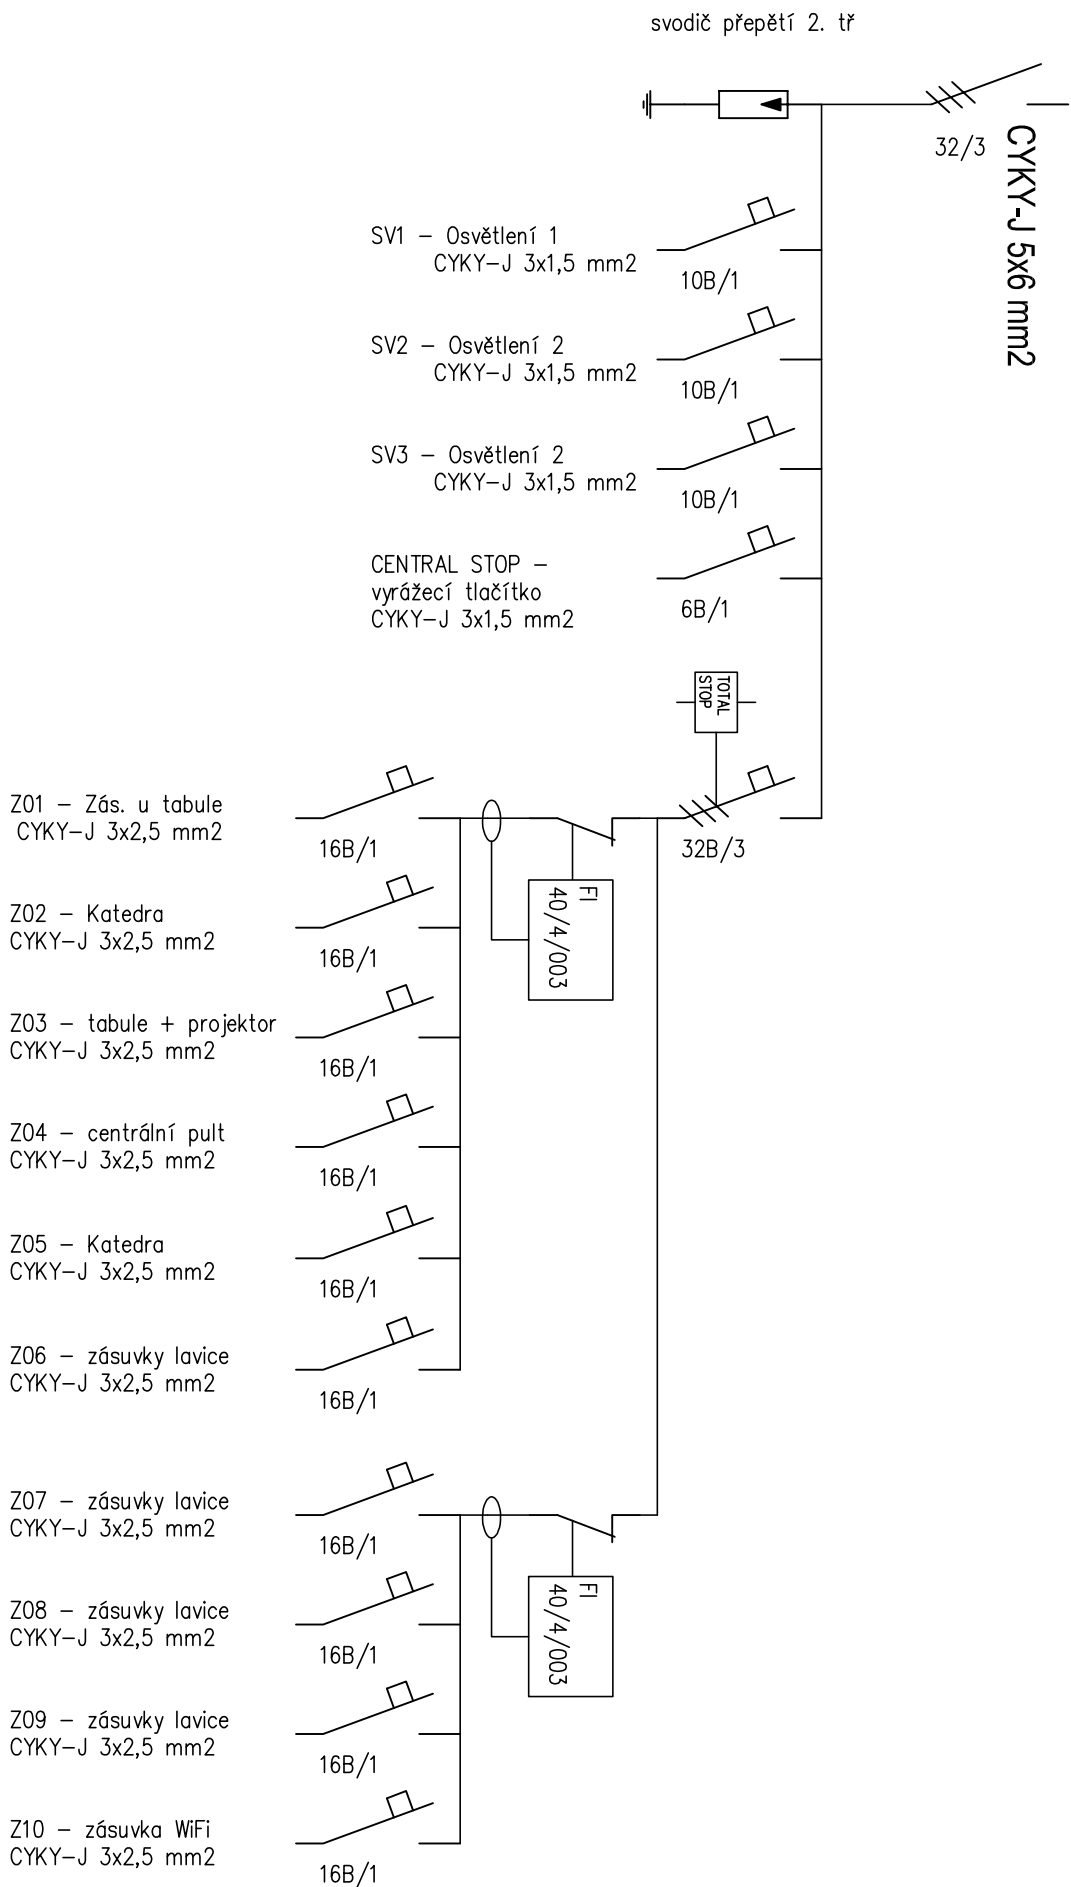

# RP1.2 Učebna jazyků

**Nový ocelopechový rozvaděč  
krytí IP40/20**

