




VZOROVÉ MÍSTO PRO PŘECHÁZENÍ

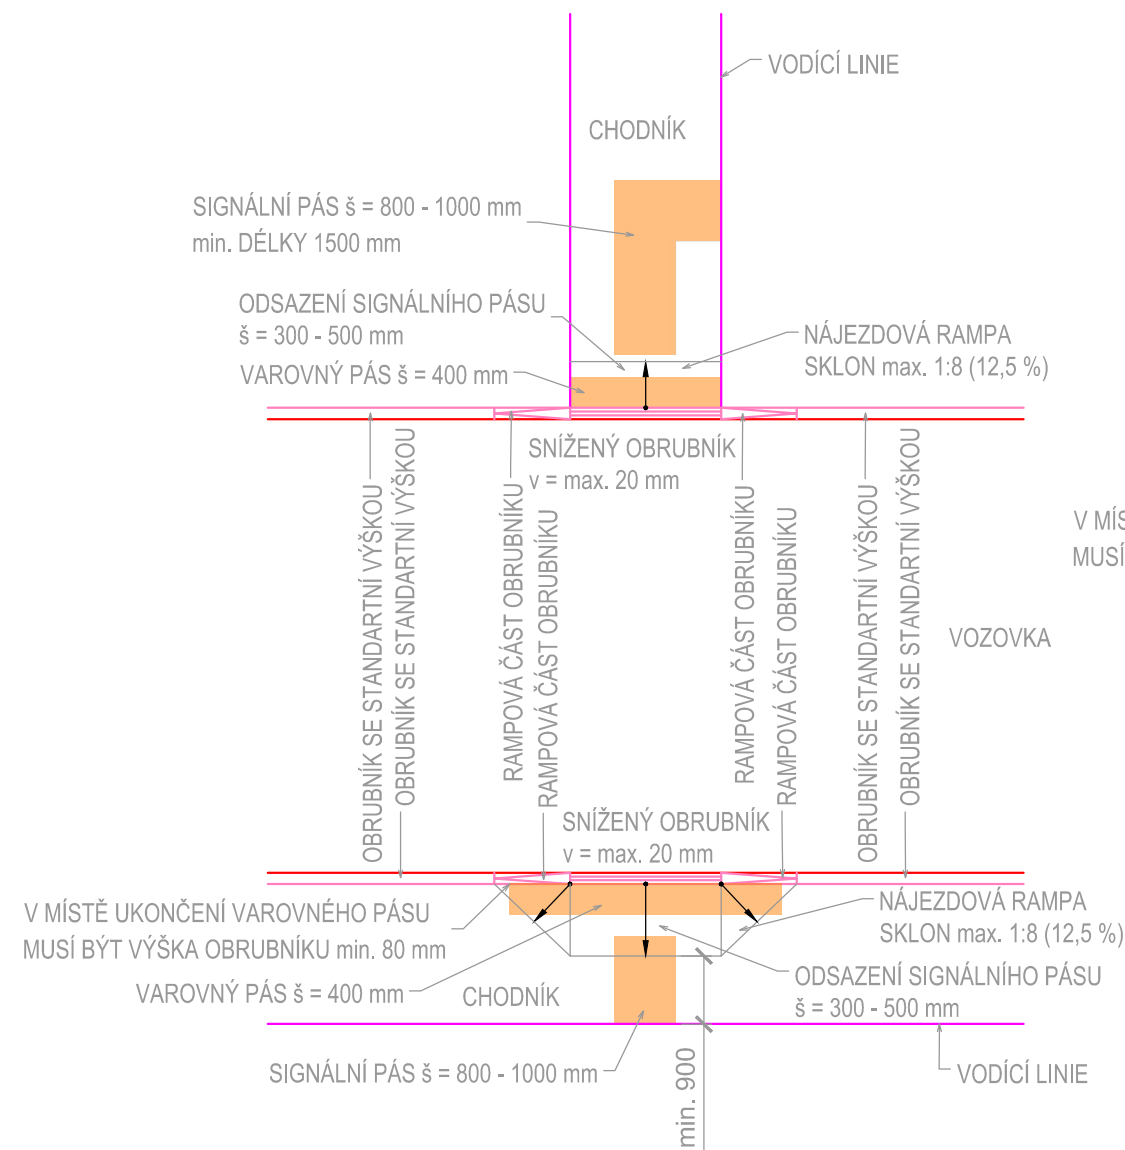


VZOROVÝ VAROVNÝ PÁS V MÍSTĚ SNÍŽENÉHO OBRUBNÍKU

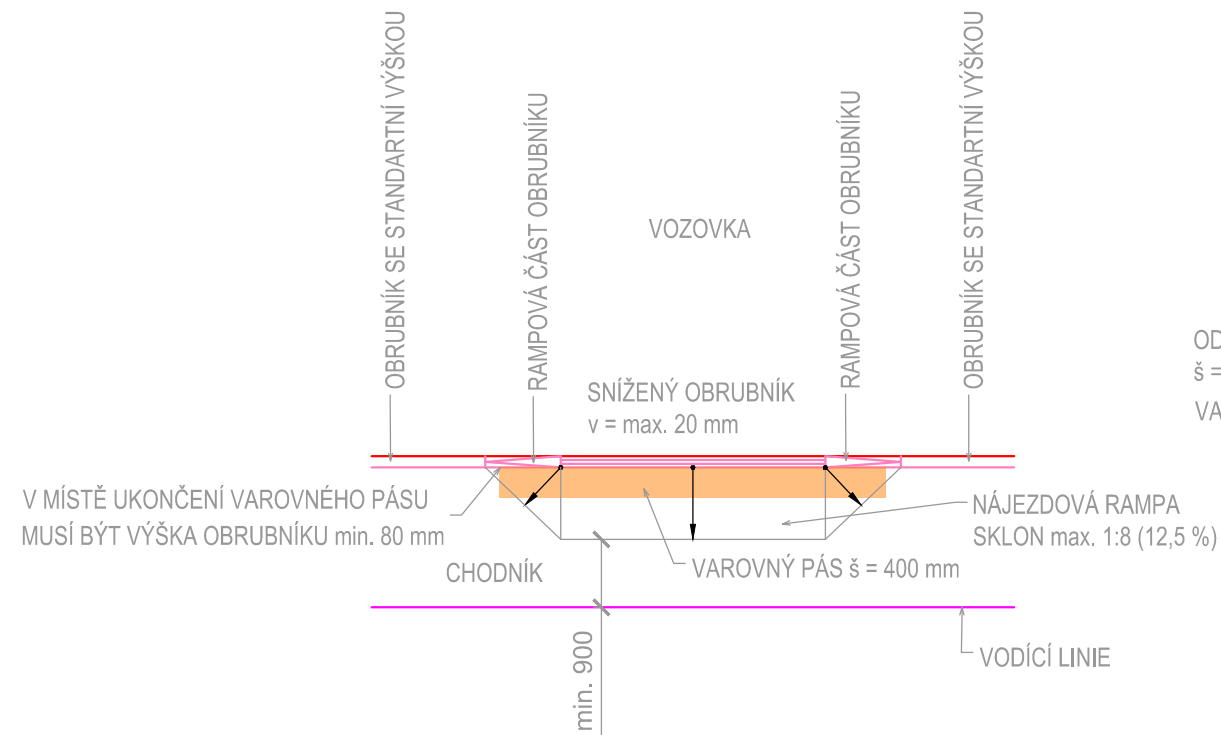

VZOROVÝ VAROVNÝ PÁS V MÍSTĚ SNÍŽENÉHO OBRUBNÍKU

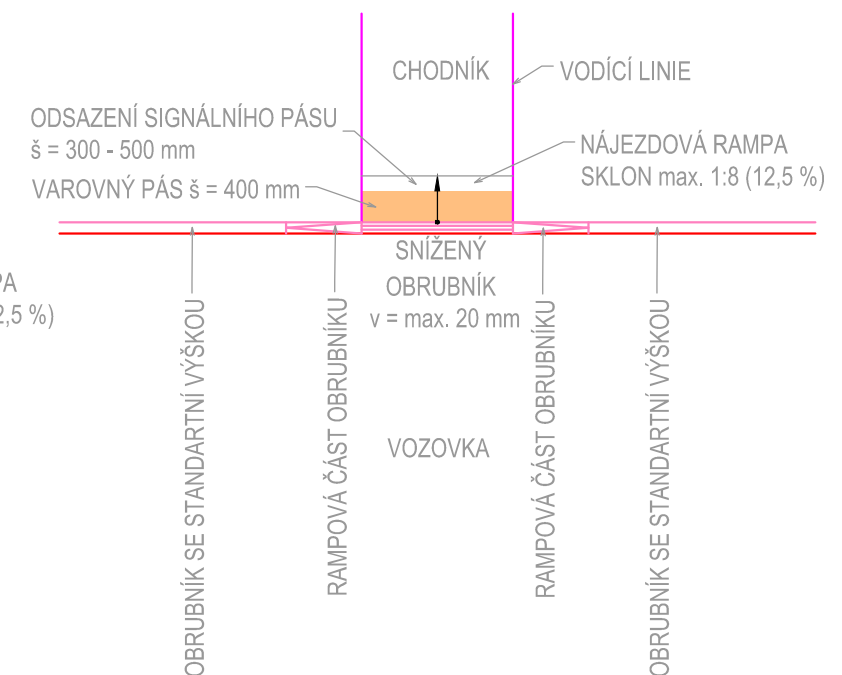

Hlavní inženýr projektu:	Petr Švorba	 dopravní stavby / geodetická činnost	
Zodpovědný projektant:	Petr Švorba		
Vypracoval:	Bc. Jakub Cingroš		
Objednatel:	Město Sokolov Rokycanova 1929, 35601 Sokolov		Číslo zakázky: P 152018
Název:	Stavební úpravy komunikace a nová dešťová kanalizace v ulici Slovenská, Sokolov		Datum: 11/2018
Objekt:			Úroveň: DÚR + DSP
Příloha:	Výkres bezbariérových opatření		Měřítko: 1:100
			Číslo přílohy: C.4