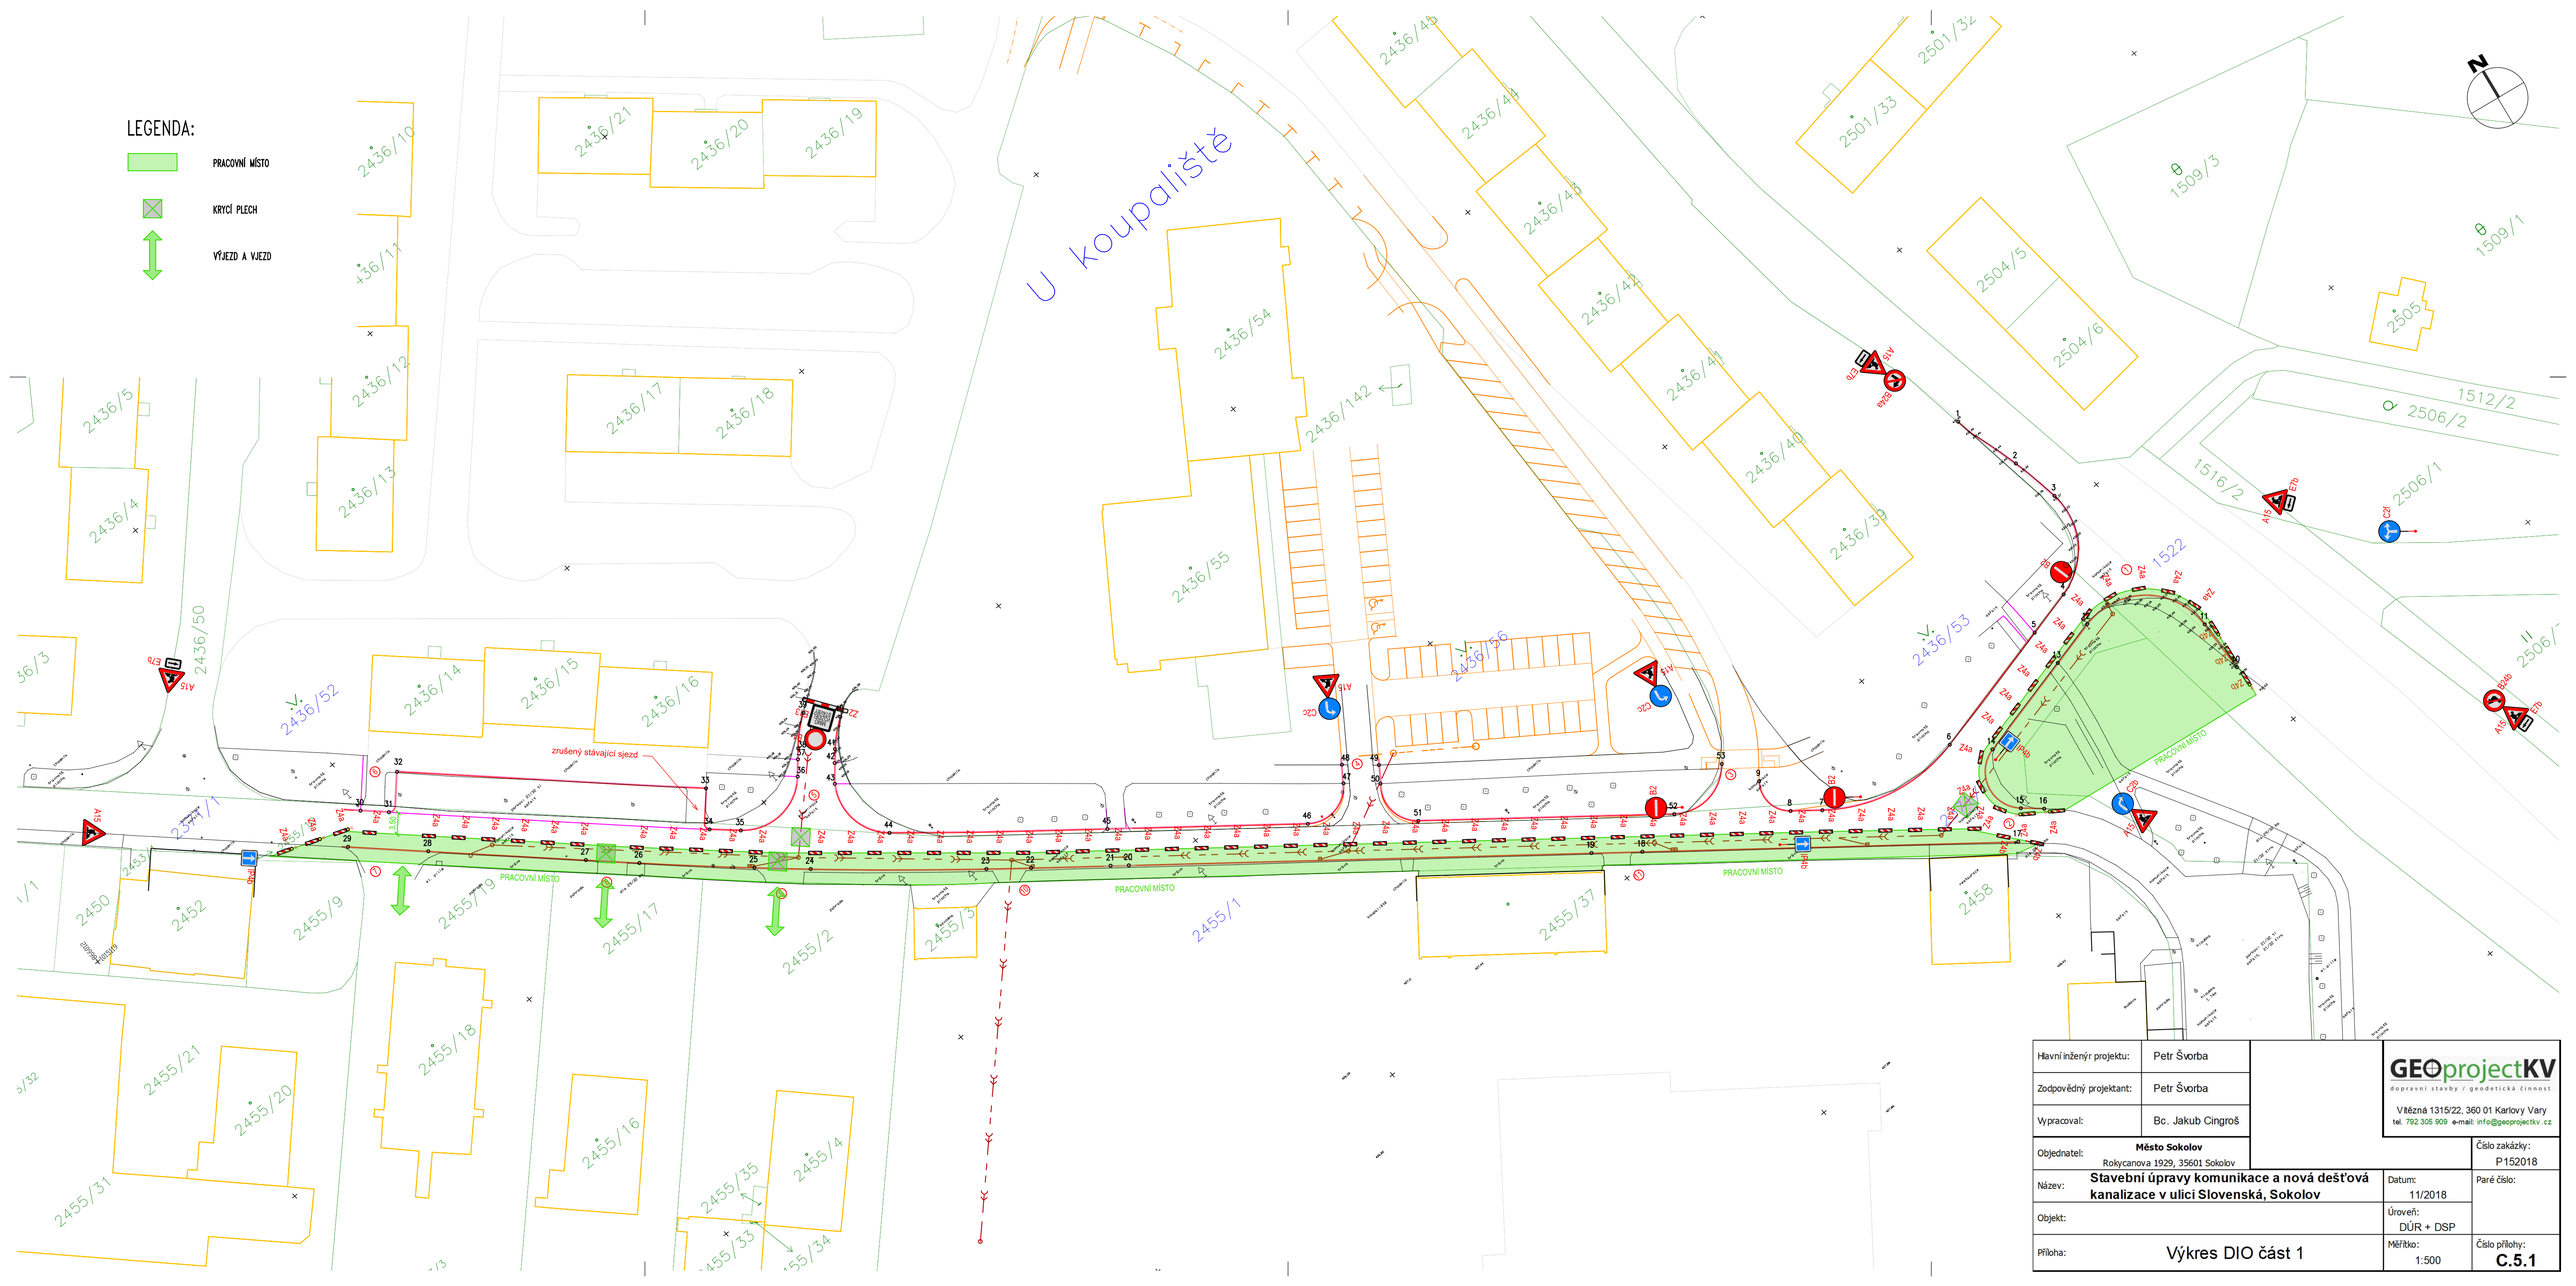

Hlavní inženýr projektu:	Petr Švorba	GEOprojectKV dopravní stavby / geodetická činnost Vítězná 1315/22, 360 01 Karlovy Vary tel. 792 305 909 e-mail: info@geoprojectkv.cz	
Zodpovědný projektant:	Petr Švorba		
Vypracoval:	Bc. Jakub Cingroš		
Objednatel:	**Město Sokolov** Rokycanova 1929, 35601 Sokolov		Číslo zakázky: P152018
Název:	**Stavební úpravy komunikace a nová dešťová kanalizace v ulici Slovenská, Sokolov**	Datum: 11/2018	Paré číslo:
Objekt:		Úroveň: DÚR + DSP	
Příloha:	Výkres DIO část 1	Měřítko: 1:500	Číslo přílohy: **C.5.1**