


stáv. RT

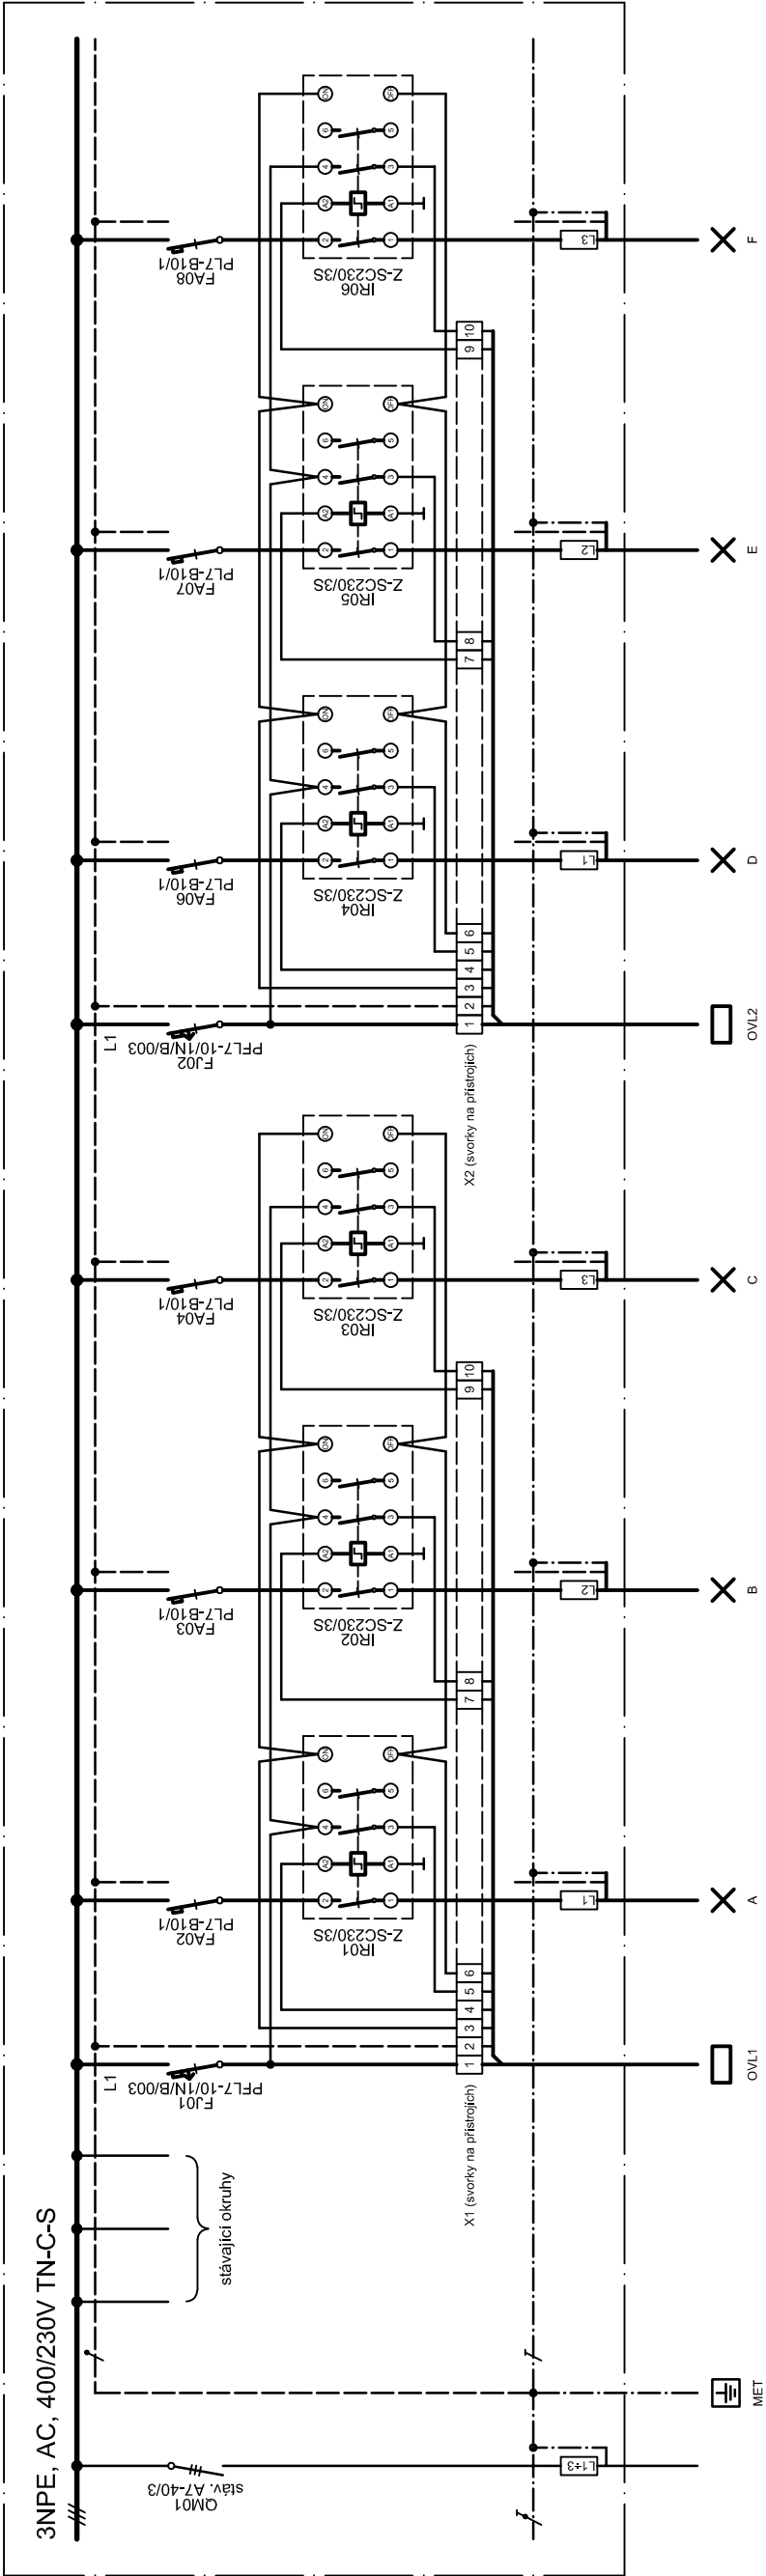


Legenda rozvodnic:



- RT stávající rozvodnice tělocvičen v plastovém zapuštěném provedení
- OVLx nová ovládací skříňka osvětlení v plastovém nástěnném provedení Eaton, typ RMQ-Titan M22-112, IP55 (ŠxVxH 160x240x125)

Číslo okvodu	-	1	2	3	4	5	6	7	8
typ kabelu	12x1,5J ANKV4x16	PROFESIA X 12x1,5J BK	PROFESIA X 3x1,5J BK	PROFESIA X 3x1,5J BK	PROFESIA X 3x1,5J BK	PROFESIA X 3x1,5J BK	PROFESIA X 3x1,5J BK	PROFESIA X 3x1,5J BK	PROFESIA X 3x1,5J BK
číslo měřičů	-	okružní	okružní	okružní	okružní	okružní	okružní	okružní	okružní

stáv. RT

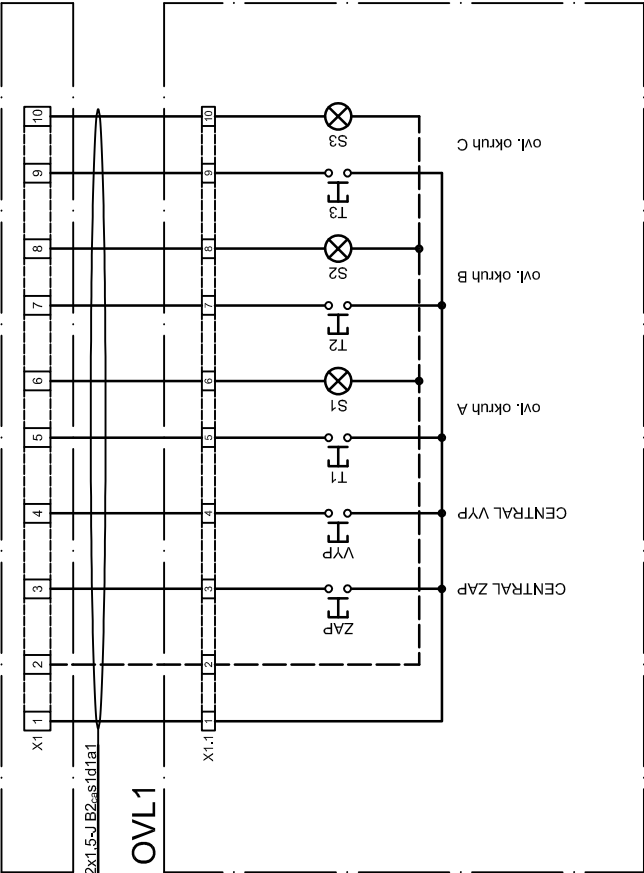

stáv. RT

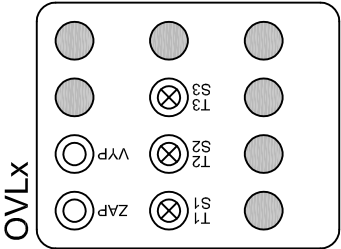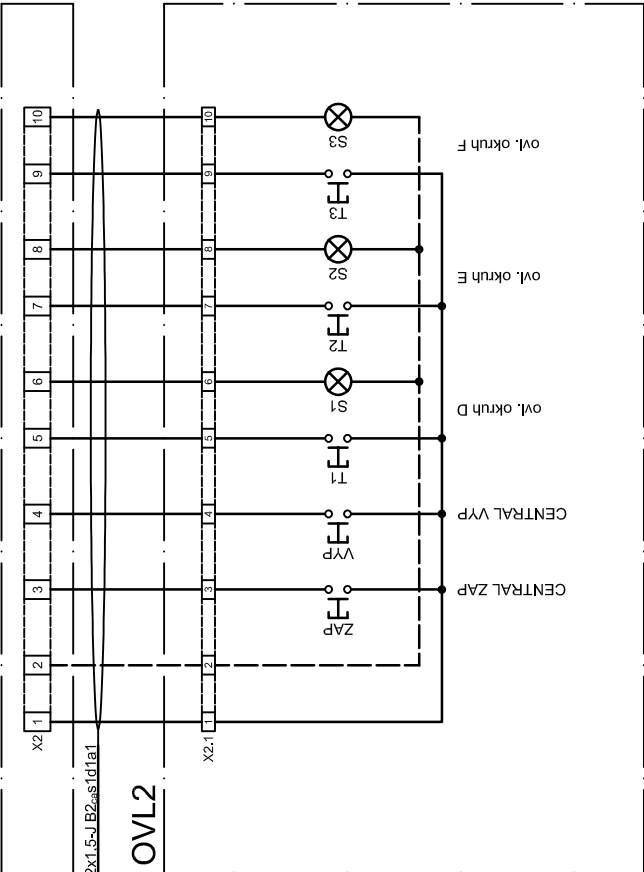

rozvodná soustava: síť TN-C-S; 3+N+PE; ~ 50Hz; 400/230V  
ochranná opatření: automatickým odpojením od zdroje dle ČSN EN 61140 ed. 3  
ostatní potřebné údaje: viz Technická zpráva

<b>ELVOST</b>		projekt elektro návrhy a dodávky osvětlení	nám Krále Jiřího 8, Cheb www.elvost.cz IČO: 46862579 e-mail: elvost@seznam.cz	Paré:
Projektant: Ing. Jiří Voráč	Zodpovědný projektant: Ing. Jiří Stehlík		Číslo zakázky: 211107	
Stavebník: Město Sokolov, Rokycanova 1929, 356 01 Sokolov	Obec: Sokolov		Datum: 12/2021	
Kraj: Karlovarský	Akce: -		Měřtko:	
Stupeň: realizační		Číslo výkresu: <b>D.1.e.3</b>		