


VZOROVÝ PŘÍČNÝ ŘEZ
km 0,010 00
M 1:50

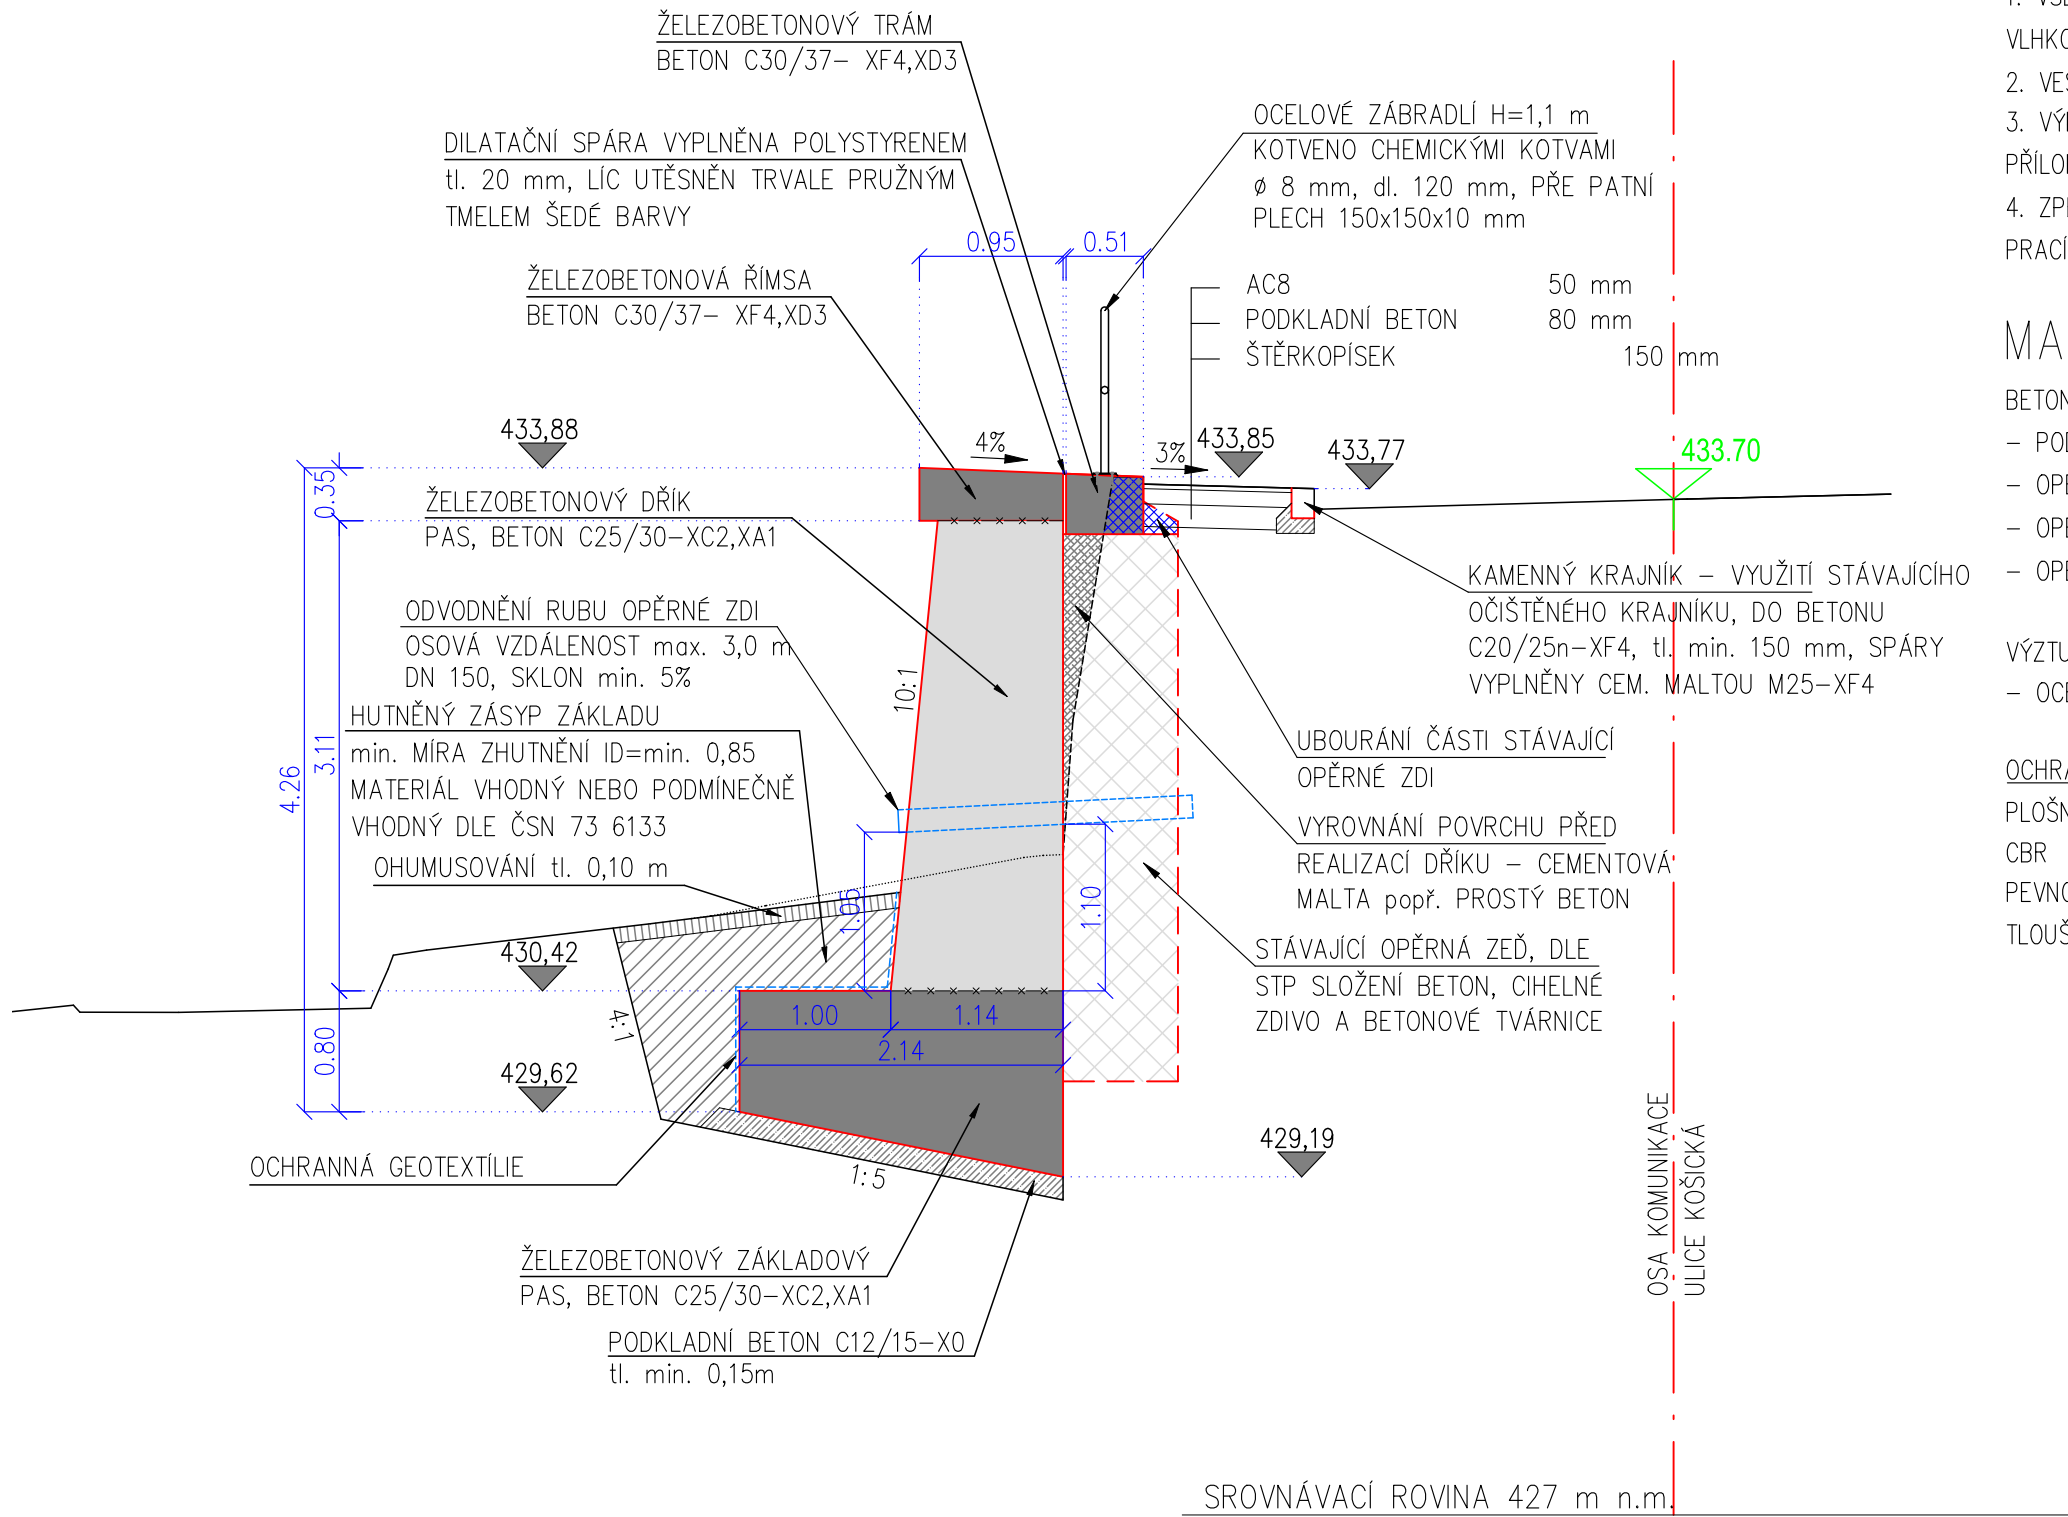

POZNÁMKY:

- VŠECHNY ZASYPANÉ PLOCHY STĚN A ZÁKLADŮ SE OPATŘÍ NÁTĚREM ALP+2xALN PROTI ZEMNÍ VLHKOSTI. POVRCH BUDE DÁLE OPATŘEN OCHRANNOU SEPARAČNÍ GEOTEXTILÍ min. 600 g/m²
- VEŠKERÉ HRANY KONSTRUKCÍ BUDOU ZKOSENY 20/20 VLOŽENÍM LIŠT DO BEDNĚNÍ
- VÝKOP BUDE PROVEDEN V MINIMÁLNÍM ROZSAHU, POSTUP VÝSTAVBY DLE SAMOSTATNÉ PŘÍLOHY PD
- ZPĚTNÝ HUTNĚNÝ ZÁSYB BUDE PROVEDEN Z MATERIÁLŮ VYTĚŽENÝCH PŘI REALIZACI ZEMNÍCH PRACÍ

MATERIÁLY:

BETON DLE ČSN EN 206–1



- PODKLADNÍ BETON C12/15 – X0 (CZ–TKP 18PK)–CI 1,0–Dmax22–S2
- OPĚRNÁ ZEĎ ŘÍMSA C30/37 – XF4, XD3 (CZ–TKP 18PK)–CI 0,4–Dmax22 – S3
- OPĚRNÁ ZEĎ DŘÍK C25/30 – XC2, XA1 (CZ–TKP 18PK)–CI 0,4–Dmax22 – S3
- OPĚRNÁ ZEĎ ZÁKLAD C25/30 – XC2, XA1 (CZ–TKP 18PK)–CI 0,4–Dmax22 – S3

VÝZTUŽ

- OCEL B500B

OCHRANNÁ GEOTEXTILIE DLE TP 97, čl. 5.5:

PLOŠNÁ HMOTNOST	>	600g/m ²
CBR	>	4,0 kN
PEVNOST V TAHU	>	10,0 kN/m
TLOUŠŤKA PŘI ZATÍŽENÍ 2kPa	>	4 mm

OBJEDNATEL	MĚSTO SOKOLOV ROKYCANOVA 1929, 356 01 Sokolov, IČ: 00 259 586, DIČ: CZ 00259586			
GENERÁLNÍ PROJEKTANT	PROGEOCONT s.r.o., VERNÉŘOV 248, 352 01 AŠ IČ: 06943608 telefon: 774 297 778 e-mail ters@progeocont.cz http://www.progeocont.cz			
PROJEKTANT ČÁSTI, SO	VYPRACOVAL:	ÚČEL PD	DUSP+DPS	AUTORIZACE (ČKAIT 0011830)
	ING. LADISLAV TERŠ	DATUM	01 / 2022	ING. LADISLAV TERŠ
KRAJ: KARLOVARSKÝ		MĚŘITKO	-	
KATASTRÁLNÍ ÚZEMÍ: SOKOLOV (752 223)		FORMÁT	297 x 210	
STAVBA:	OPĚRNÁ ZEĎ V KOŠICKÉ ULICI, SOKOLOV aktualizace dokumentace		OZNAČENÍ PŘÍLOHY	
ČÁST PD:	DOKUMENTACE OBJEKTŮ A TECHNICKÝCH A TECHNOLOGICKÝCH ZAŘÍZENÍ (STAVEBNÍ ČÁST)		D	
STAVEBNÍ OBJEKT:	SO 201 OPĚRNÁ ZEĎ			
PŘÍLOHA:	VZOROVÝ PŘÍČNÝ ŘEZ		3	