




PŘÍČNÝ ŘEZ
M 1:25

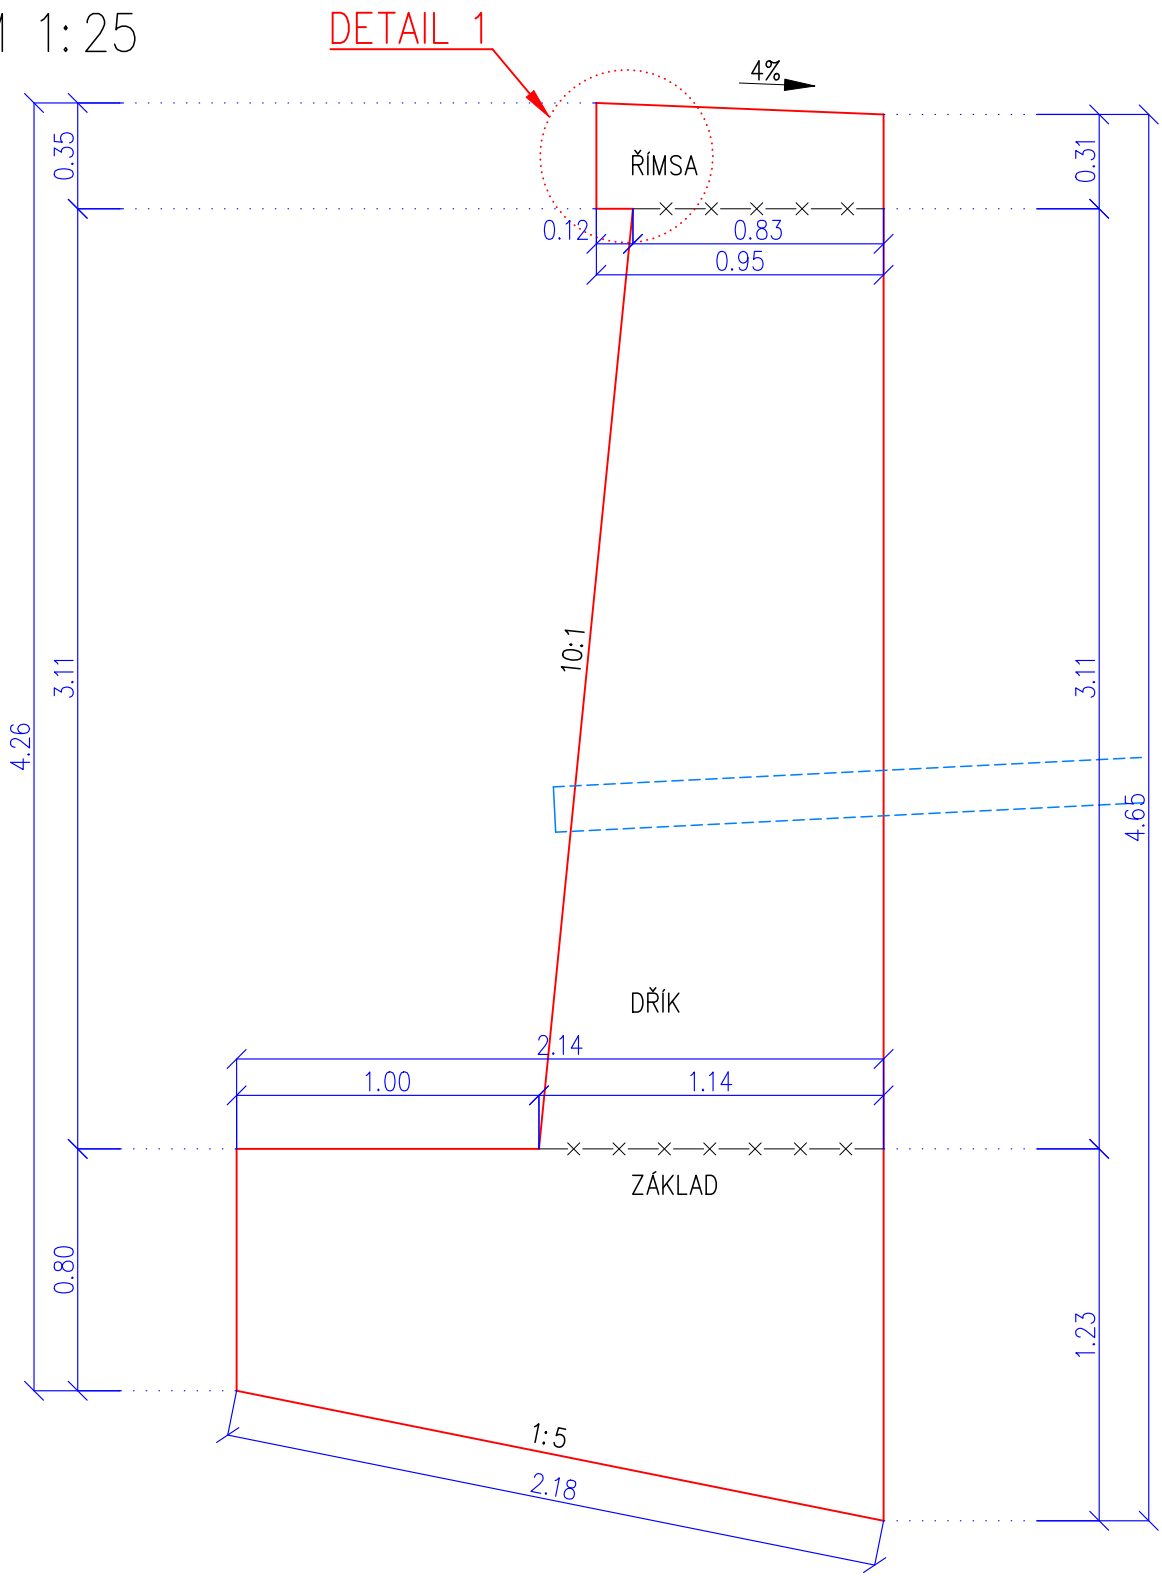


POHLED
M 1:25

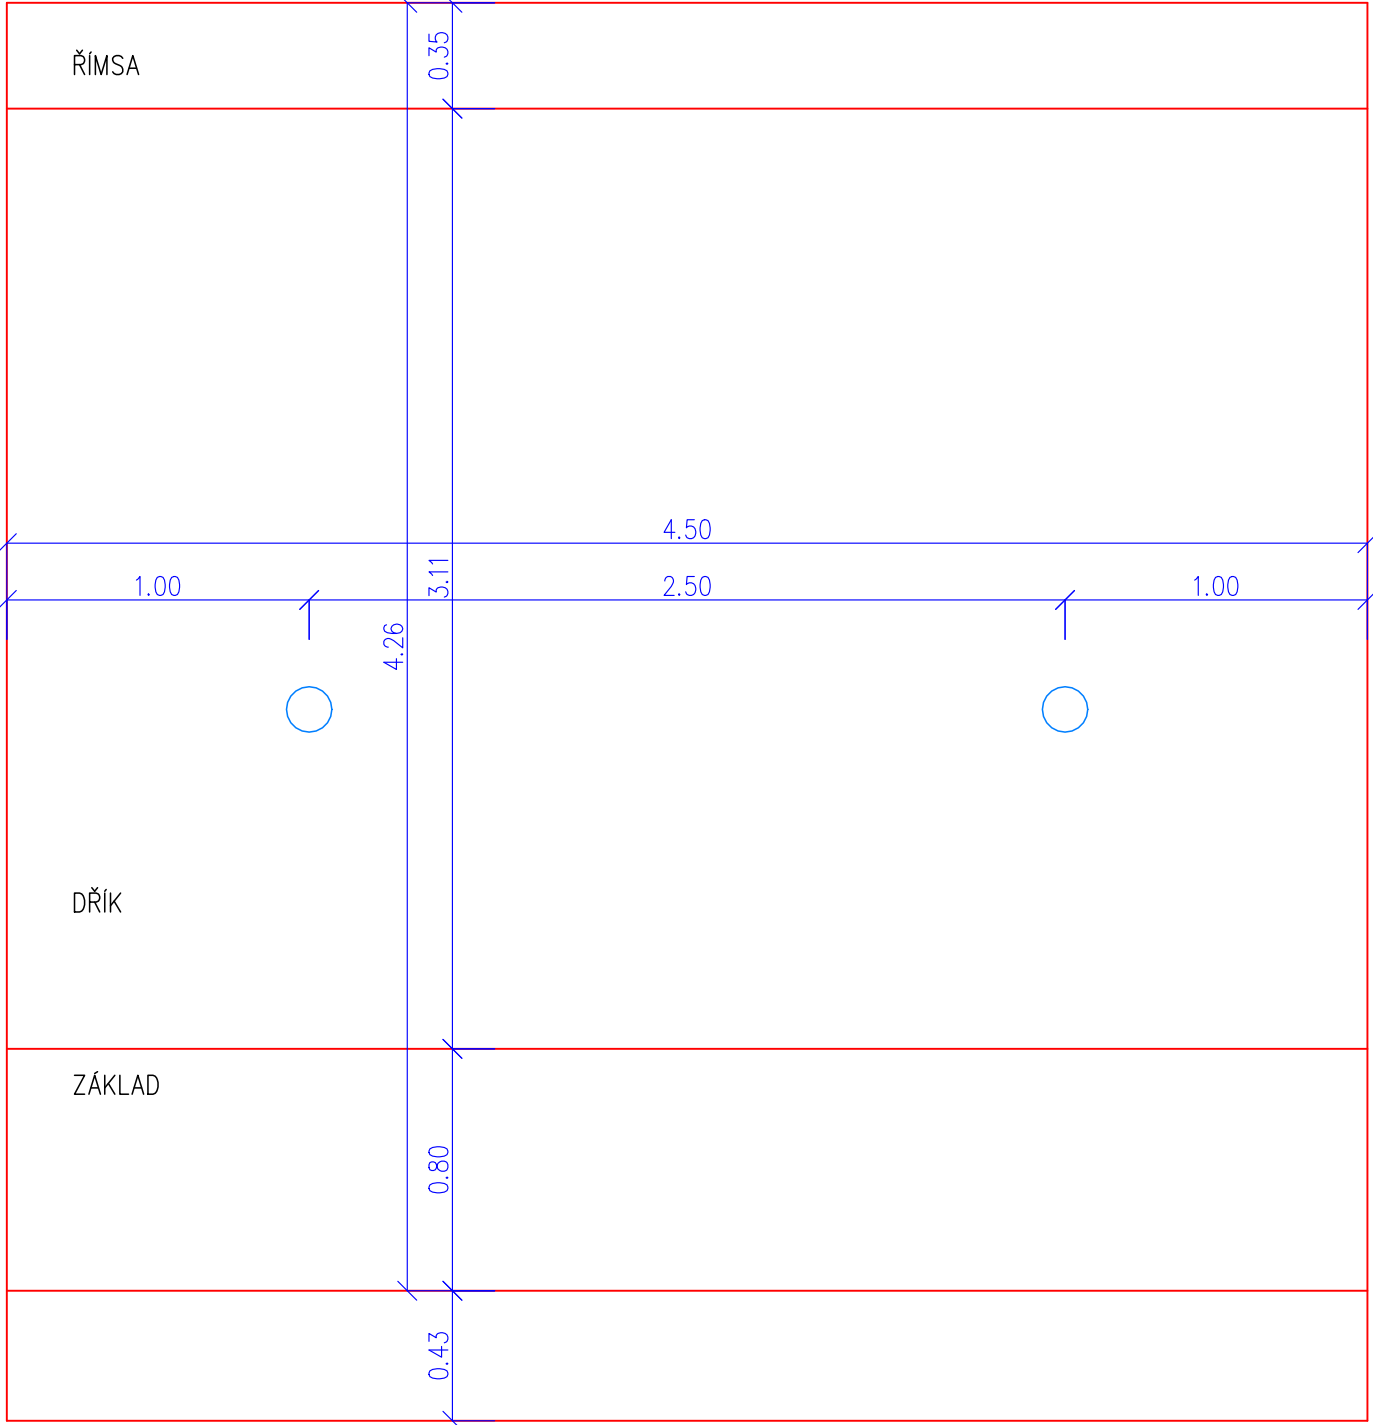

PŮDORYS
M 1:25

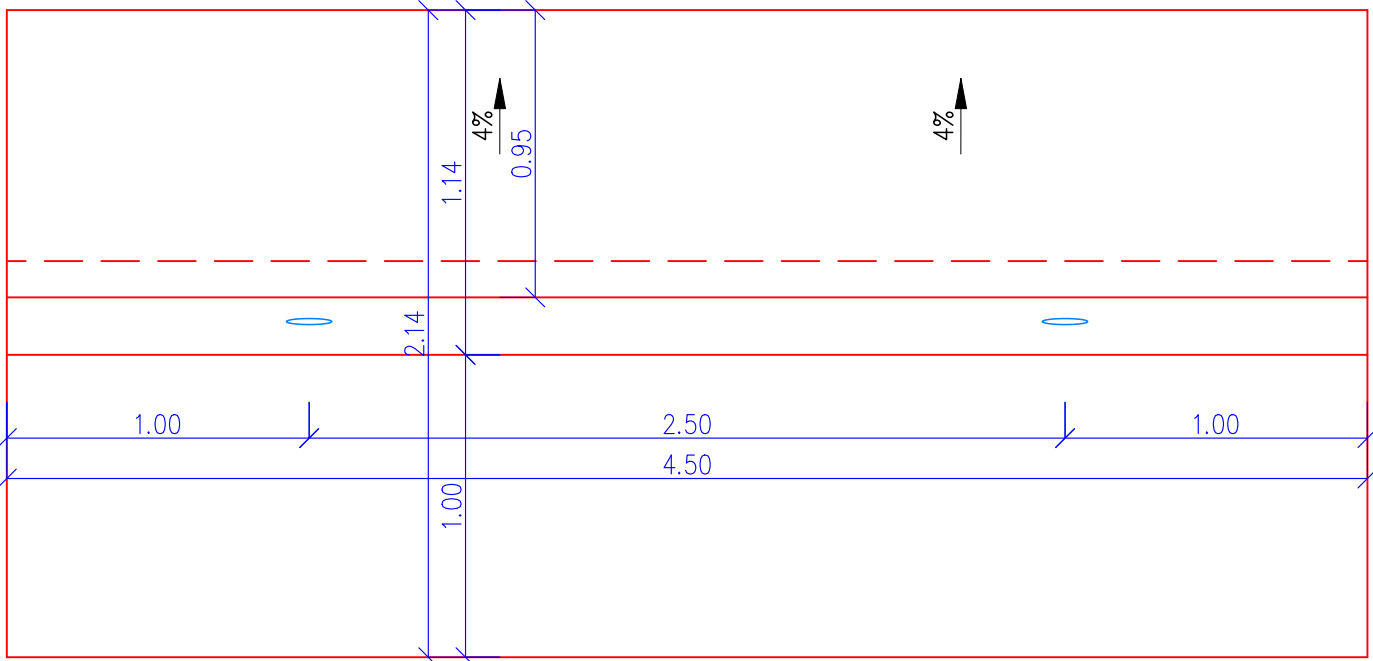

DETAIL 1
M 1:10

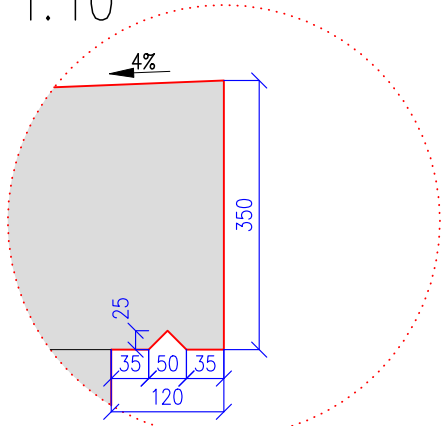

POZN. – DETAIL KÓTY V mm

POZNÁMKY:

- VŠECHNY ZASYPANÉ PLOCHY STĚN A ZÁKLADŮ SE OPATŘÍ NÁTĚREM ALP+2xALN PROTI ZEMNÍ VLHKOSTI. POVRCH BUDE DÁLE OPATŘEN OCHRANNOU SEPARAČNÍ GEOTEXTÍLÍ min. 600 g/m²
- VEŠKERÉ HRANY KONSTRUKCÍ BUDOU ZKOSENY 20/20 VLOŽENÍM LIŠT DO BEDNĚNÍ

MATERIÁLY:

BETON DLE ČSN EN 206–1

- PODKLADNÍ BETON C12/15 – X0 (CZ–TKP 18PK)–CI 1,0–Dmax22–S3
- ZÁKLADOVÝ PAS C25/30 – XC2, XA1 (CZ–TKP 18PK)–CI 0,4–Dmax22 – S3
- STĚNA (DŘÍK) C25/30 – XC2, XA1 (CZ–TKP 18PK)–CI 0,4–Dmax22 – S3
- ŘÍMSA C30/37 – XF4, XD3 (CZ–TKP 18PK)–CI 0,4–Dmax22 – S3

- OCEL B500B

POŽADAVKY NA PŘESNOST:

ZÁKLADY

- TŘÍDA PŘESNOSTI 12 DLE TABULKY TKP KAPITOLY 1, PŘÍLOHY č.9
- GEOMETRICKÁ PŘESNOST ROZMĚRŮ DLE TABULKY č.1 TKP KAPITOLY 1

DŘÍK

- TŘÍDA PŘESNOSTI 11 DLE TABULKY č.3 TKP KAPITOLY 1, PŘÍLOHY č.9
- TOLERANCE ROVNOSTI POD LATÍ O DÉLCE 2m je 10 mm
- MEZNÍ ODCHYLKA SVISLOSTI h/300
- GEOMETRICKÁ PŘESNOST ROZMĚRŮ DLE TABULKY č.1 TKP KAPITOLY 1 PŘÍLOHY č.9

OBJEDNATEL	MĚSTO SOKOLOV ROKYCANOVA 1929, 356 01 Sokolov, IČ: 00 259 586, DIČ: CZ 00259586			
GENERÁLNÍ PROJEKTANT	PROGEOCONT s.r.o., VERNÉROV 248, 352 01 AŠ IČ: 06943608 telefon: 774 297 778 e-mail ters@progeocont.cz http://www.progeocont.cz			
PROJEKTANT ČÁSTI, SO	VYPRACOVAL:	ÚČEL PD	DUSP+DPS	AUTORIZACE (ČKAIT 0011830)
	ING. LADISLAV TERŠ	DATUM	01 / 2022	ING. LADISLAV TERŠ
KRAJ: KARLOVARSKÝ		MĚŘÍTKO	1:25, 1:10	
KATASTRÁLNÍ ÚZEMÍ: SOKOLOV (752 223)		FORMÁT	297 x 210	
STAVBA:	OPĚRNÁ ZEĎ V KOŠICKÉ ULICI, SOKOLOV aktualizace dokumentace			OZNAČENÍ PŘÍLOHY
ČÁST PD:	DOKUMENTACE OBJEKTŮ A TECHNICKÝCH A TECHNOLOGICKÝCH ZAŘÍZENÍ (STAVEBNÍ ČÁST)			D
STAVEBNÍ OBJEKT:	SO 201 OPĚRNÁ ZEĎ			
PŘÍLOHA:	VÝKRES TVARU			5