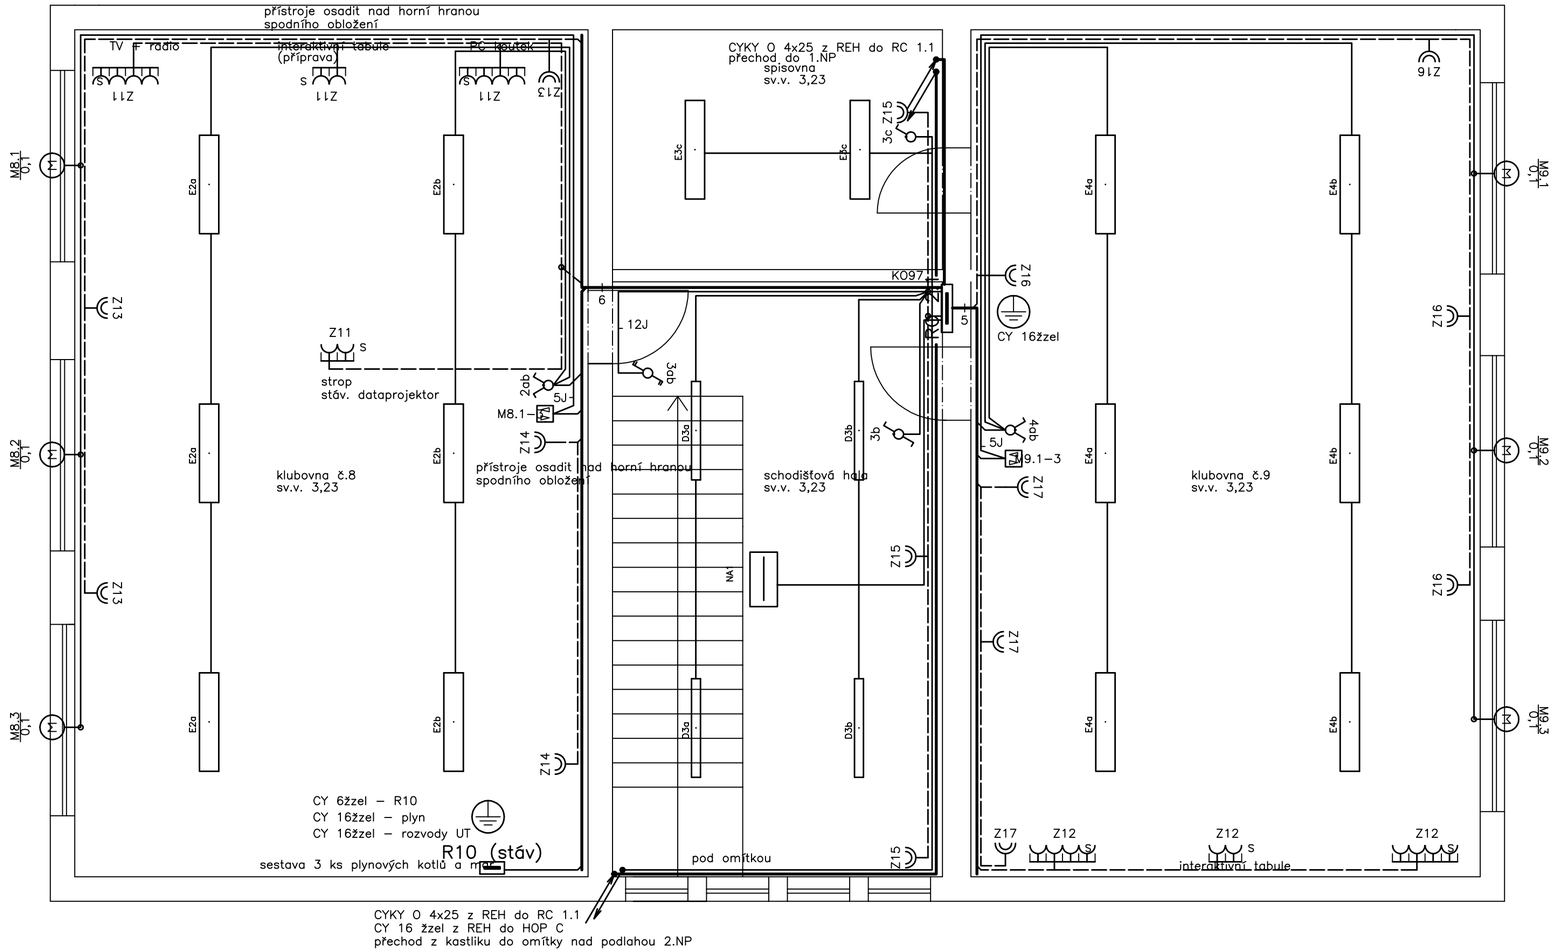

ROZVODNÁ SOUSTAVA:
– 3NPE stř. 50Hz, 400V/TN–C–S (REH, RC 1.1)
– 3NPE stř. 50Hz, 400V/TN–S (RC –1.1, RC 1.2, RC 2.1)

Ochrana před úrazem elektrickým proudem dle ČSN 33 2000–4–41 ed.3 automatickým odpojením od zdroje.

El. instalace je převážně uložena pod omítkou. Přívodní vedení z REH je v pavilonu A a ve spojovací chodbě uložené ve stáv. SDK kastlíku pod stropem. V dílně údržby je instalace v celém rozsahu uložena na povrchu, hlavní trasy v drátěném kabelovém žlabu. Odbočky uloženy na povrchu v tuhých trubkách PVC.

Nedílnou součástí PD je technická zpráva.

VYPRACOVAL	ODP.PROJ.PROFESE	KONTROLOVAL	ODP.PROJ.STAVBY
Ing. F. Kolář	Ing. F. Kolář	Ing. F. Kolář	
KRAJ: Karlovy Vary		OBEC: Sokolov	

Ing. František Kolář
U Kovárny 253
360 01 Otovice
IČ: 428 40 279
TEL.: 608 024 598
e–mail: efar.kolar@gmail.com

INVESTOR: město Sokolov, Rokycanova 1929, 356 01 Sokolov

DDM Sokolov, Spartakiádní 1937, 356 01 Sokolov
Oprava elektoinstalace, Pavilon C
Zařízení silnoproudé elektrotechniky

Půdorys 2.NP

FORMAT	3 A4
DATUM	12.12.2019
STUPEN	DPS
MERITKO	1:50
ZAK.CISLO: 201913	
ARCHIVNI CISLO	C.VYKRESU
201913	505