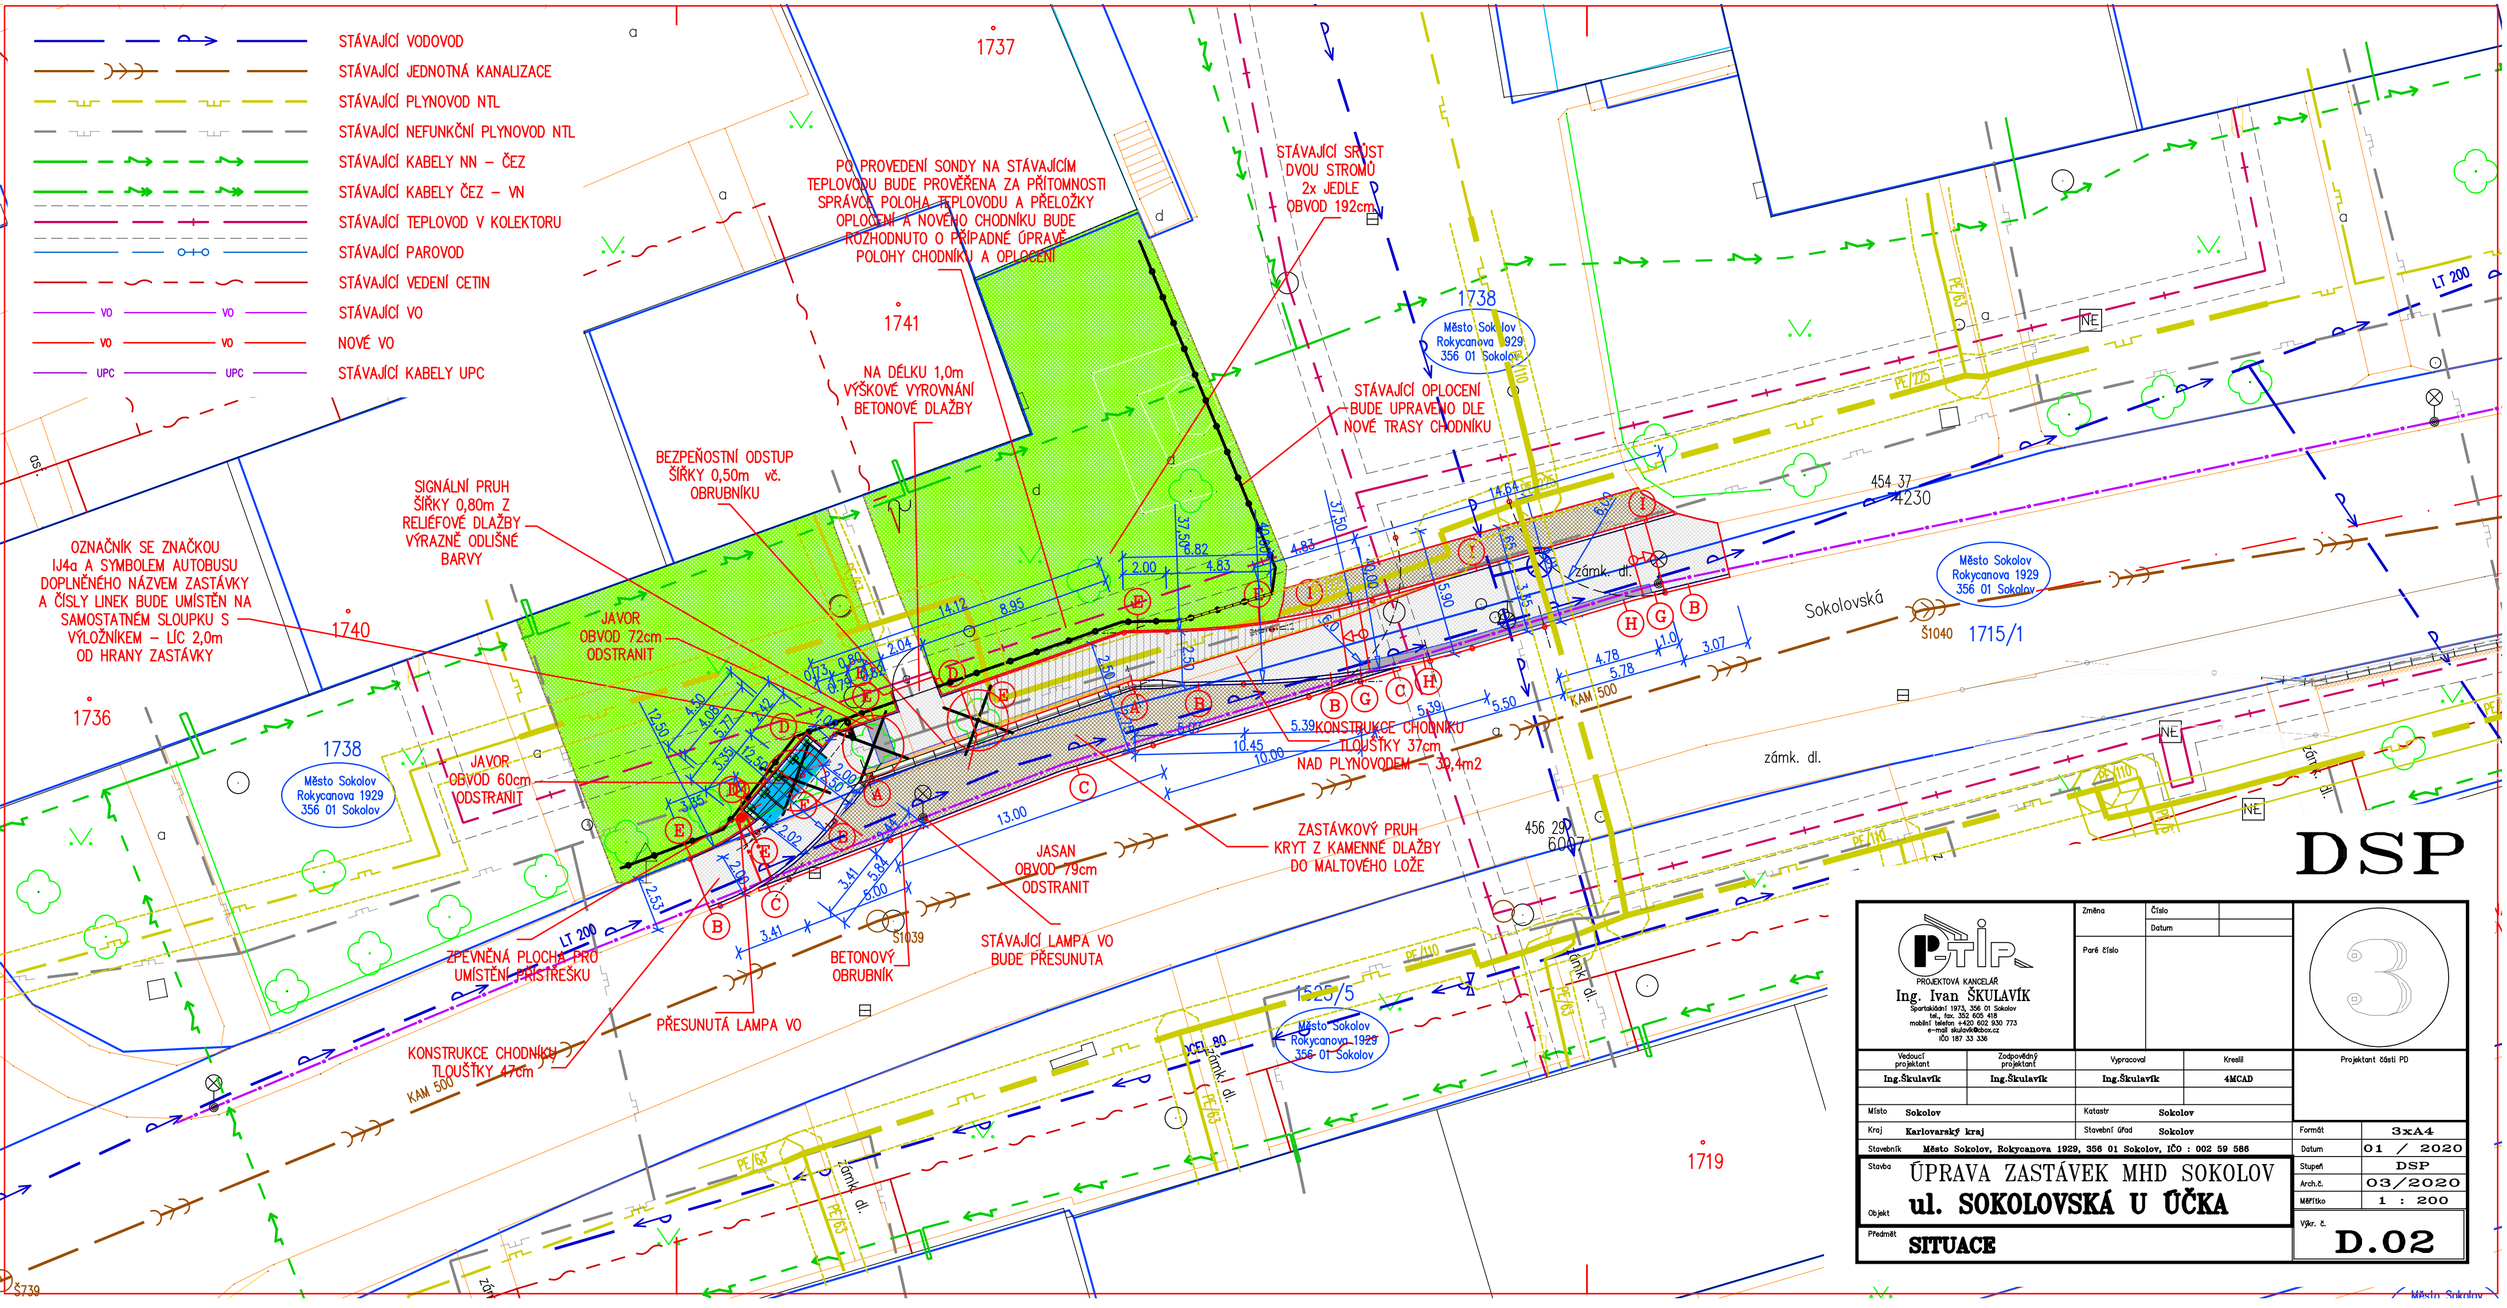

PROJEKTOVÁ KANCELÁŘ
Ing. Ivan ŠKULAVÍK
Spartakiádní 1973, 356 01 Sokolov
tel., fax. 352 605 418
mobilní telefon +420 602 930 773
e-mail skulavik@cbox.cz
IČO 187 33 336

Změna	Číslo	
	Datum	
Paré číslo		

3

Vedoucí projektant	Zodpovědný projektant	Vypracoval	Kreslil
Ing.Škulavík	Ing.Škulavík	Ing.Škulavík	4MCAD

Projektant části PD

Místo	Sokolov	Katastr	Sokolov
Kraj	Karlovarský kraj	Stavební úřad	Sokolov
Stavebník	Město Sokolov, Rokycanova 1929, 356 01 Sokolov, IČO : 002 59 586		

Formát	3xA4
Datum	01 / 2020
Stupeň	DSP
Arch.č.	03/2020
Měřítko	1 : 200
Výkr. č.	D.02

Stavba: ÚPRAVA ZASTÁVEK MHD SOKOLOV
Objekt: ul. SOKOLOVSKÁ U ÚČKA
Předmět: SITUACE