

KATASTRY


PARCELNÍ ČÍSLA


DRUH POVRCHU

VZDÁL. VRCHOLOVÝCH BODŮ

OZNAČENÍ VRCHOLOVÝCH BODŮ

MĚŘÍTKA 1:200/100

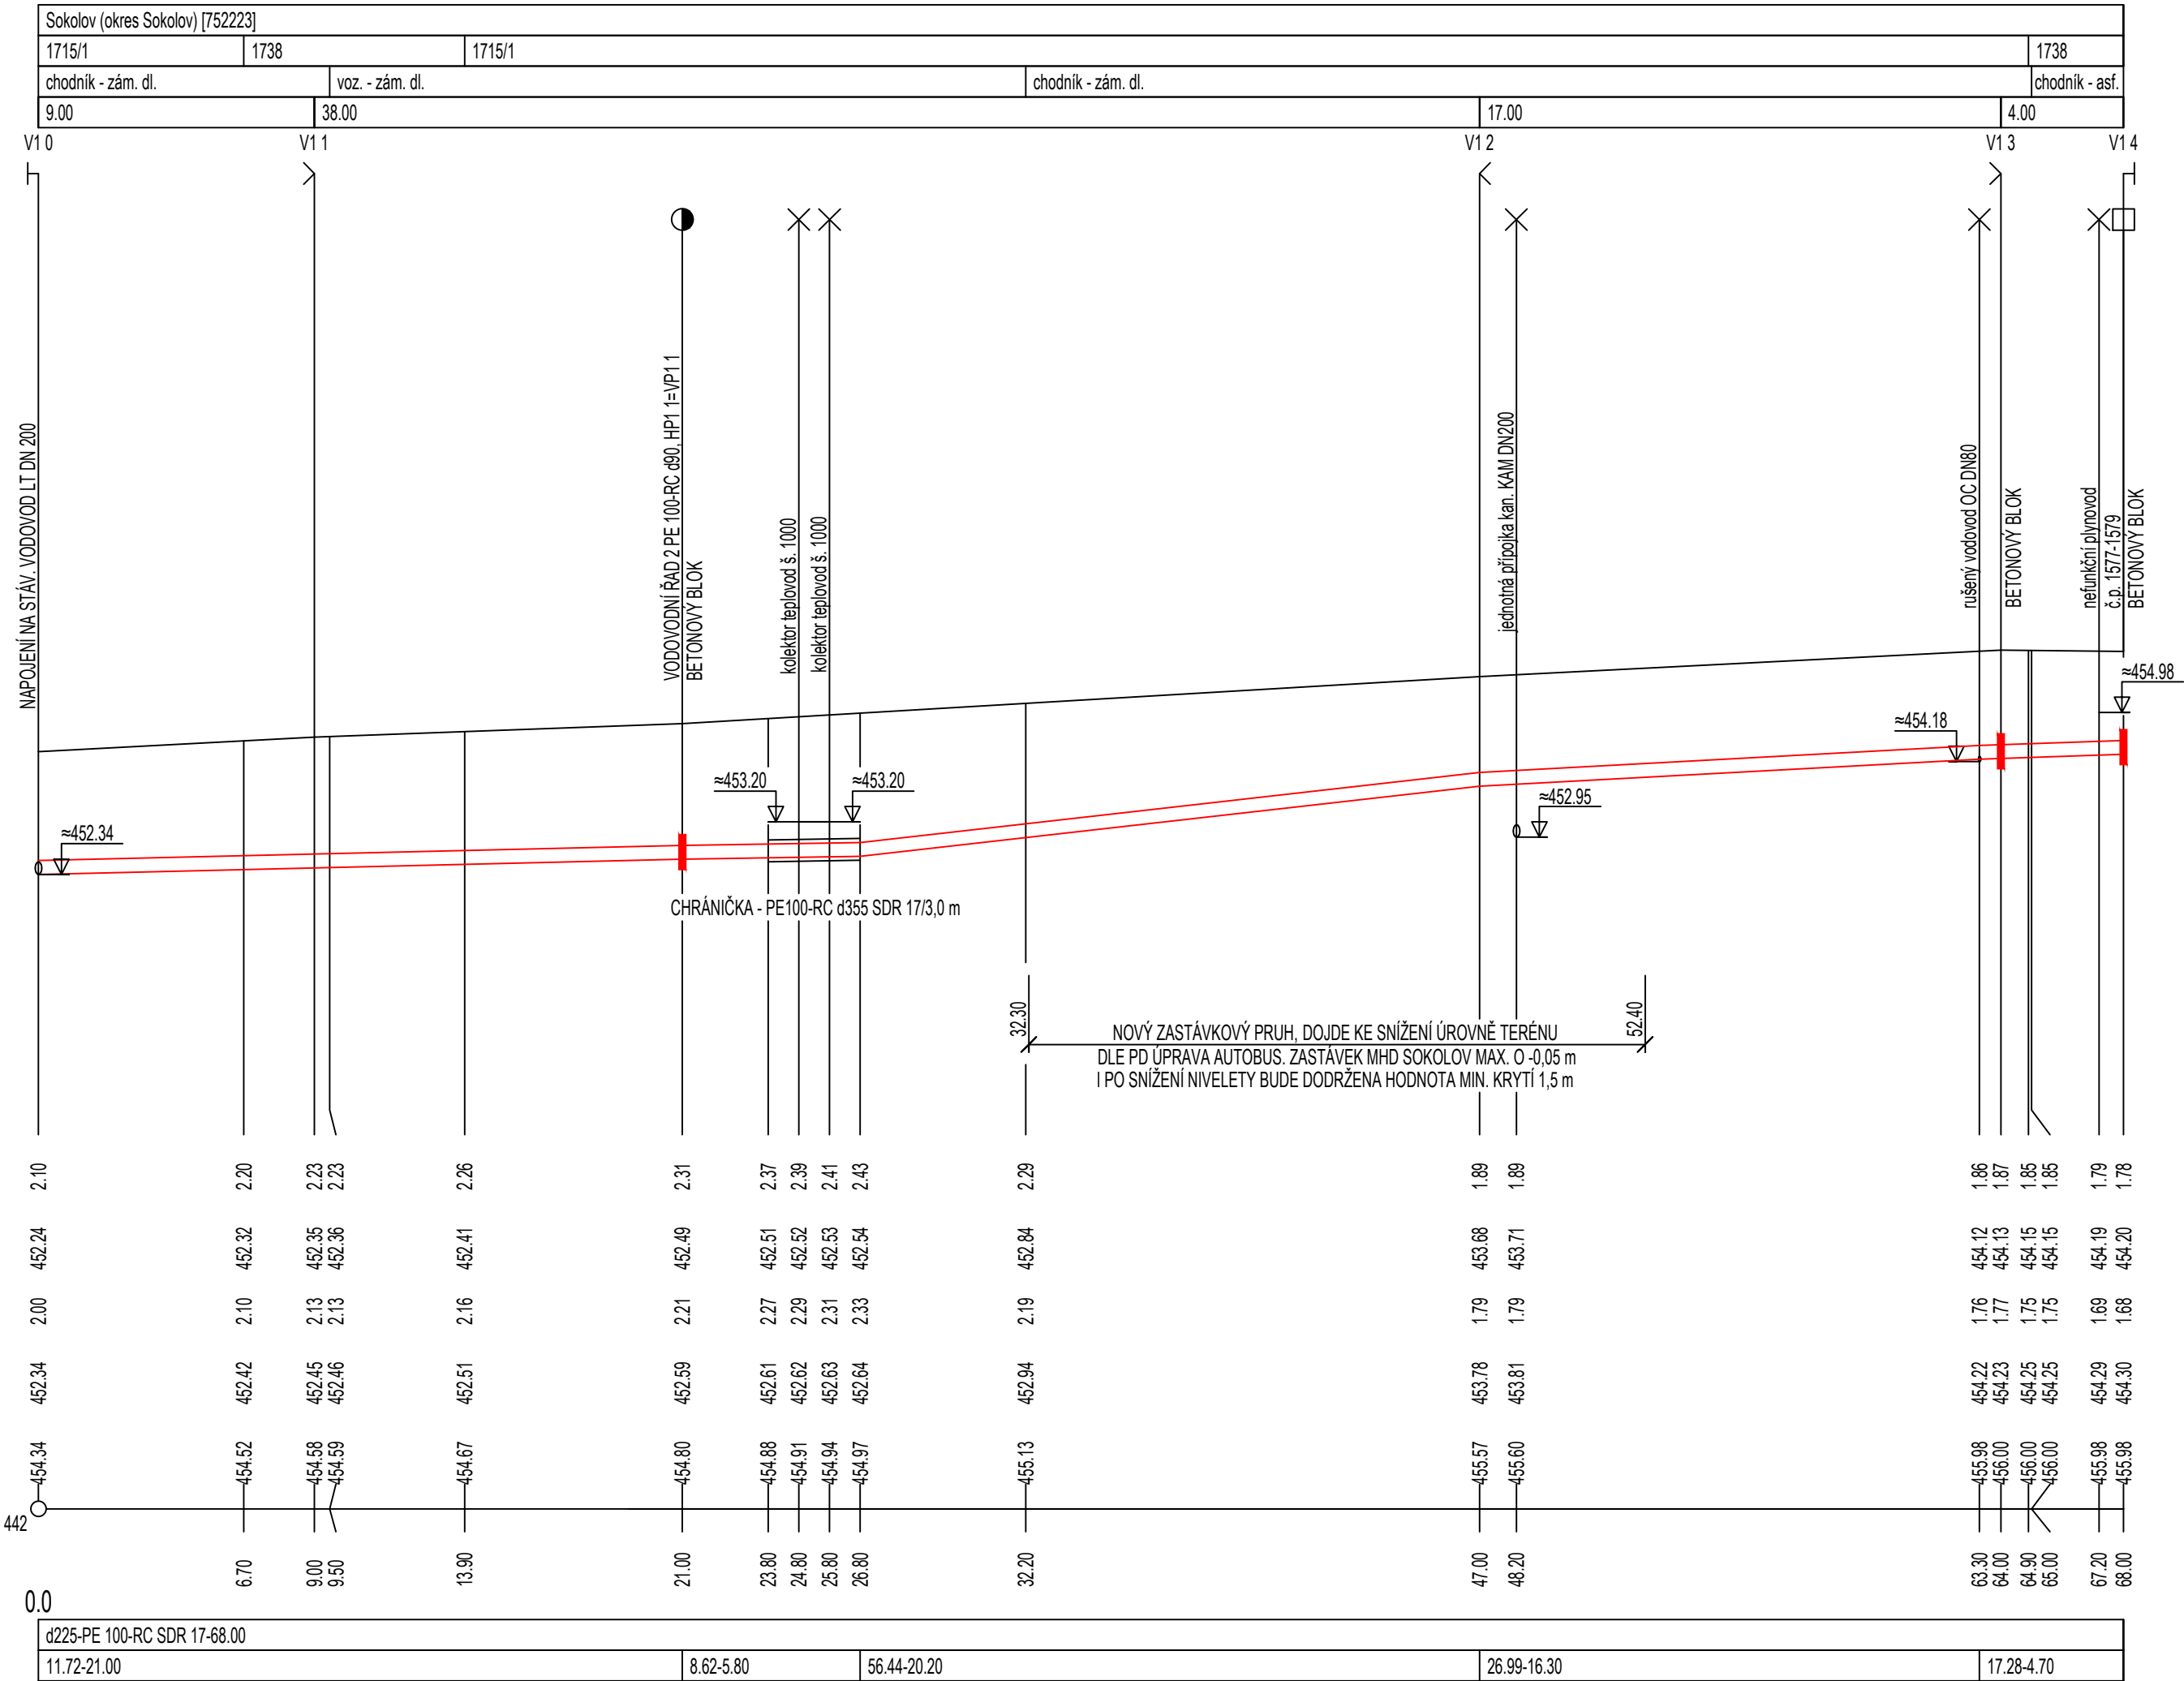

VODÁRNA SOKOLOVSKO s.r.o. Jiřího Dimitrova 1619, 356 01 Sokolov IČ: 08303088 DIČ: CZ08303088			 VODÁRNA SOKOLOVSKO	
VYPRACOVAL:	ZODP. PROJEKTANT:	HIP:		
	Ing. Mirko HOLÁSEK	Ing. Jiří BRAUN		
AKCE: <div style="text-align: center; margin-top: 10px;"> SOKOLOV, UL. SOKOLOVSKÁ - VÝMĚNA VODOVODU U "ÚČKA" I. ETAPA </div>			DATUM: 03/2022 STUPEŇ DOK.: DPS ČÍS. ZAKÁZKY: 06–5/2022 MĚŘITKO: 1 : 200/100 ČÍS. PŘÍLOHY:	03/2022 DPS 06–5/2022 1 : 200/100 ČÍS. PARÉ:
PŘÍLOHA: <div style="text-align: center; margin-top: 10px;"> PODÉLNÝ PROFIL – VODOVODNÍ ŘAD 1 </div>			D.1.1.2.2.1.	
INVESTOR: Sokolovská vodárenská s.r.o.				