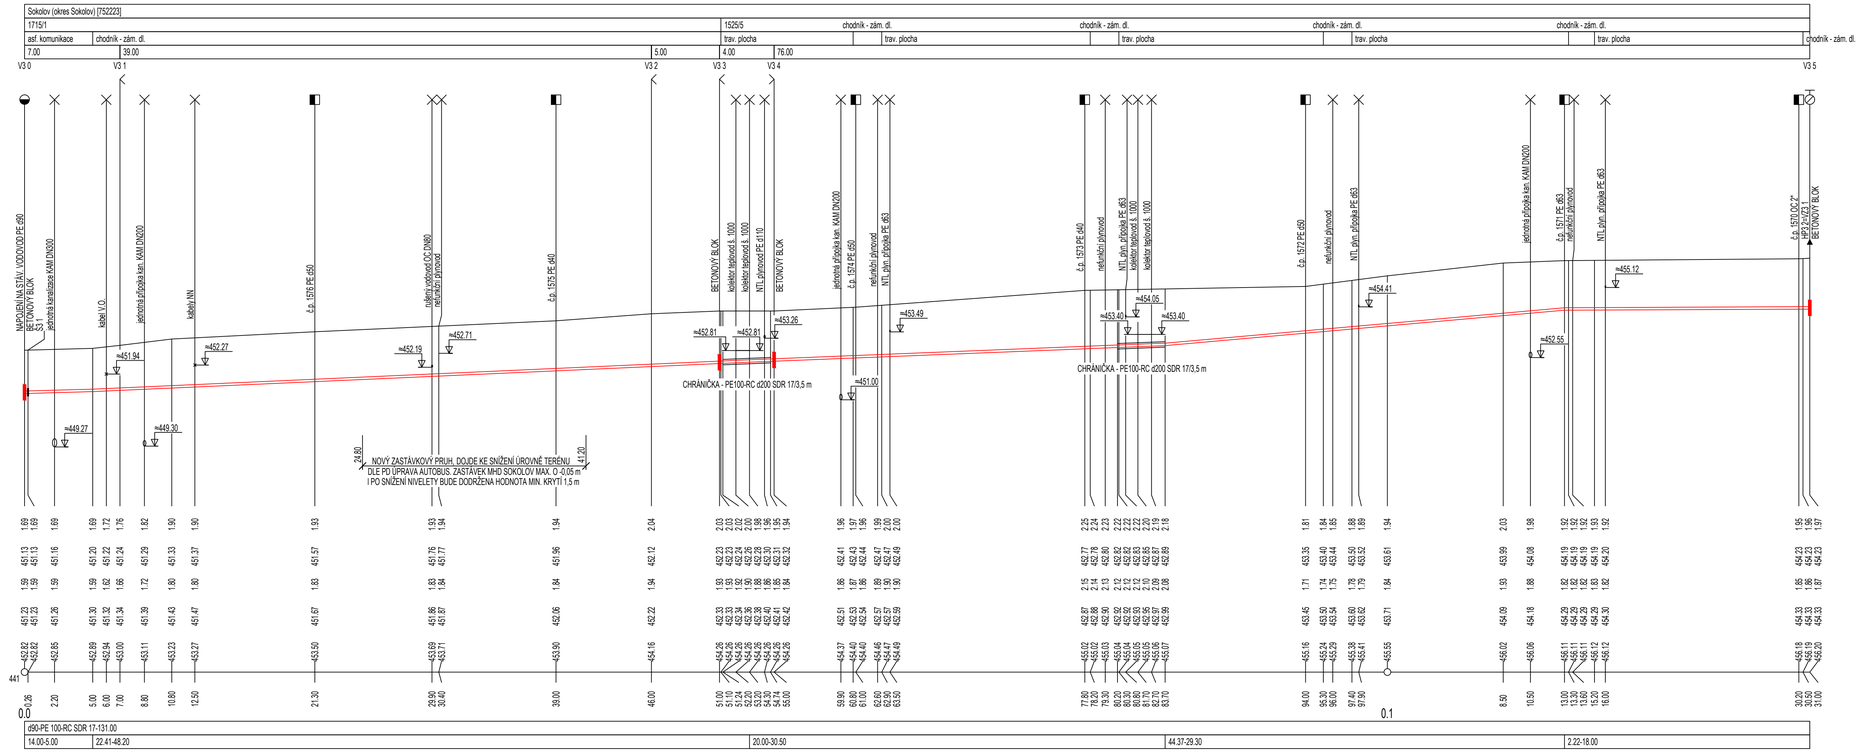

VODÁRNA SOKOLOVSKO s.r.o. Jiřího Dimitrova 1619, 356 01 Sokolov IČ: 08303088 DIČ: CZ08303088		
VYPRACOVAL:	ZODP. PROJEKTANT:	HIP:
	Ing. Mirko HOLÁSEK	Ing. Jiří BRAUN
AKCE:	DATUM:	03/2022
	STUPEŇ DOK.:	DPS
SOKOLOV, UL. SOKOLOVSKÁ - VÝMĚNA VODOVODU U "ÚČKA" I. ETAPA	ČÍS. ZAKÁZKY:	06–5/2022
	MĚŘÍTKO:	1 : 200/100
	ČÍS. PŘÍLOHY:	ČÍS. PARÉ:
PŘÍLOHA: PODÉLNÝ PROFIL – VODOVODNÍ ŘAD 3	**D.1.1.2.2.3.**	
INVESTOR: Sokolovská vodárenská s.r.o.		