



Vodárna Sokolovsko s.r.o.

Ing. Jan Širmer

Jirího Dimitrova 1619

356 01 Sokolov

Vaše značka:

Naše značka:

Teplofikace /2022

Vyřizuje:

Klein/359808621

Sokolov dne:

30.3.2022

Věc: **Vyjádření z hlediska existence inženýrských sítí**

K Vaší žádosti ze dne 29.3.2022 o aktualizaci vyjádření k akci „Sokolov, ul.Sokolovská – výměna vodovodu u „Účka““ Vám sdělujeme, že ve Vámi zakresleném zájmovém území se nacházejí naše inženýrské sítě – teplovod. Situaci se zakresleným teplovodem přikládáme k tomuto vyjádření.

Stavba musí být provedena mimo naše ochranné pásmo, což je 2,5 m na obě strany od teplovodu. Trasu teplovodu je možné křížit s odstupem od stavební části teplovodu minimálně 0,3 m.

Platnost tohoto vyjádření je do 03/2023.


S pozdravem

KLEIN Petr
vedoucí Teplofikace

Sokolovská bytová s.r.o.
Komenského 77, 356 01 Sokolov

15

Příloha: Situace se zakresleným teplovodem

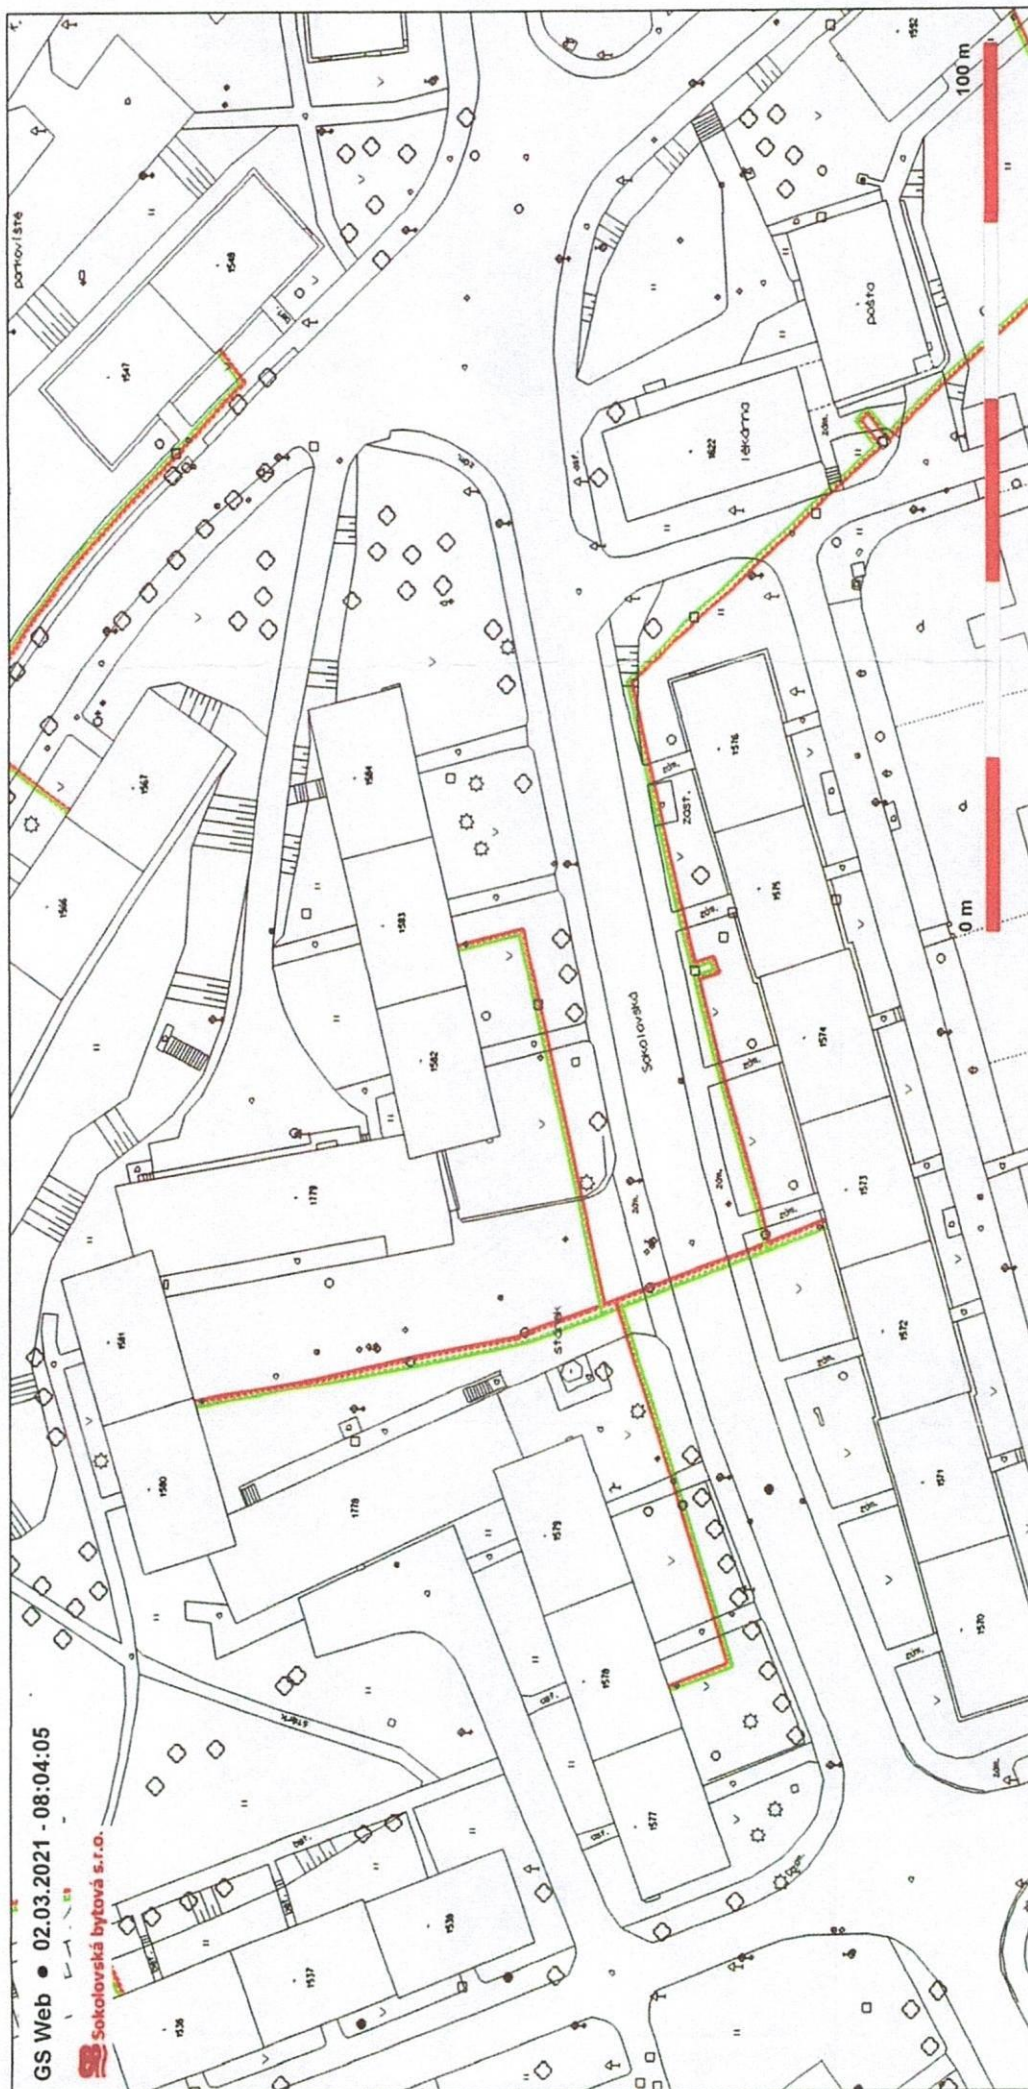

GS Web • 02.03.2021 - 08:04:05

 Sokolovská bytová s.r.o.