

LEGENDA OBRYSY, HRANICE:

- 1234/5

PODKLAD Z KATASTRÁLNÍ MAPY
- POLOHOPIS – ZAMĚŘENÍ GEODET
- OSA KOMUNIKACE UVNITŘ/MIMO PROJEKT

LEGENDA STÁVAJÍCÍCH INŽENÝRSKÝCH SÍTÍ:

- SDĚLOVACÍ KABELY CETIN
- PODZEMNÍ VEDENÍ NN DO 1 kV–ČEZ Distribuce
OP 1m od krajního vodiče po obou stranách
- PODZEMNÍ VEDENÍ VN DO 35 kV–ČEZ Distribuce
OP 1m od krajního vodiče po obou stranách
- CHRÁNIČKA PODZEMNÍHO VEDENÍ VN DO 35kV
ZPŮSOB OCHRANY URČÍ VLASTNÍK SÍTĚ
- PLYNOVOD NTL, GRIDSERVICES
- PLYNOVOD NEFUNKČNÍ, GRIDSERVICES
- OPT

SDĚLOVACÍ KABELY VODAFONE
- KANALIZACE JEDNOTNÁ
–VODOHOSPODÁŘSKÁ SPOLEČNOST SOKOLOV s.r.o.
- VODOVODNÍ ŘAD
–VODOHOSPODÁŘSKÁ SPOLEČNOST SOKOLOV s.r.o.


Pozn.: zákres inženýrských sítí je orientační a s mírou přesnosti kterou poskytl jejich provozovatel. Před zahájením stavebních prací je zhotovitel povinen nechat si provést přesné vytyčení přímo na stavbě.

LEGENDA NAVRHOVANÉ KONSTRUKCE, POLOHOPIS:

- OBRUBNÍK SILNIČNÍ – JEDNOVRSTVÝ Z VIBROLIS. BETONU, ROZMĚR 1,0/0,25/0,15m
- OBRUBNÍK SILNIČNÍ PŘEJEZDOVÝ – JEDNOVRSTVÝ Z VIBROLISOVANÉHO BETONU, ROZMĚR 1,0/0,15/0,15m
- OPĚRNÁ ZEĎ ÚHLOVÁ ROZMĚR 0,6–1/0,1/0,6m
- OBRUBNÍK CHODNÍKOVÝ – JEDNOVRSTVÝ Z VIBROLIS. BETONU, ROZMĚR 1,0/0,25/0,08 m
- ASFALTOVÝ POVRCH– ACO (ŽIVIČNÝ KRYT)
OPRAVA PŮV. ASFALT. CHODNÍKU
- ASFALTOVÝ POVRCH– ACO (ŽIVIČNÝ KRYT)
NOVÉ ASFALTOVÉ VOZOVKY, CHODNÍKY
- BETONOVÁ ZATRAVŇOVACÍ DLAŽBA PARKOVIŠTĚ–STÁNÍ
BARVA:–přírodní
–V10b:–karamelová
- RELIEFNÍ DLAŽBA:
POVRCH – ZÁMKOVÁ BETONOVÁ DLAŽBA,
TŘÍDA BETONU XF4
- VODOROVNÉ DOPRAVNÍ ZNAČENÍ
–provedení z dlažby odlišné barvy

LEGENDA VEŘEJNÉ ZELENĚ:

- TRAVNATÉ PLOCHY,DOSYPÁNÍ VRSTVY ORNICE min150mm
PĚŠTEBNÍ PÉČE 3 ROKY,
VÝSEV DLE ČSN 83 9031–TRÁVNÍKY A JEJICH ZAKLÁDÁN
- VÝSADBA ŽIVÉHO PLOTU BOBKOVISNĚ LÉKAŘSKÉ
PĚŠTEBNÍ PÉČE 3 ROKY
VÝSADBA DLE ČSN 83 9021 – ROSTLINY A JEJICH VÝSADBA
- PŮVODNÍ STROM
- PŮVODNÍ KEŘE

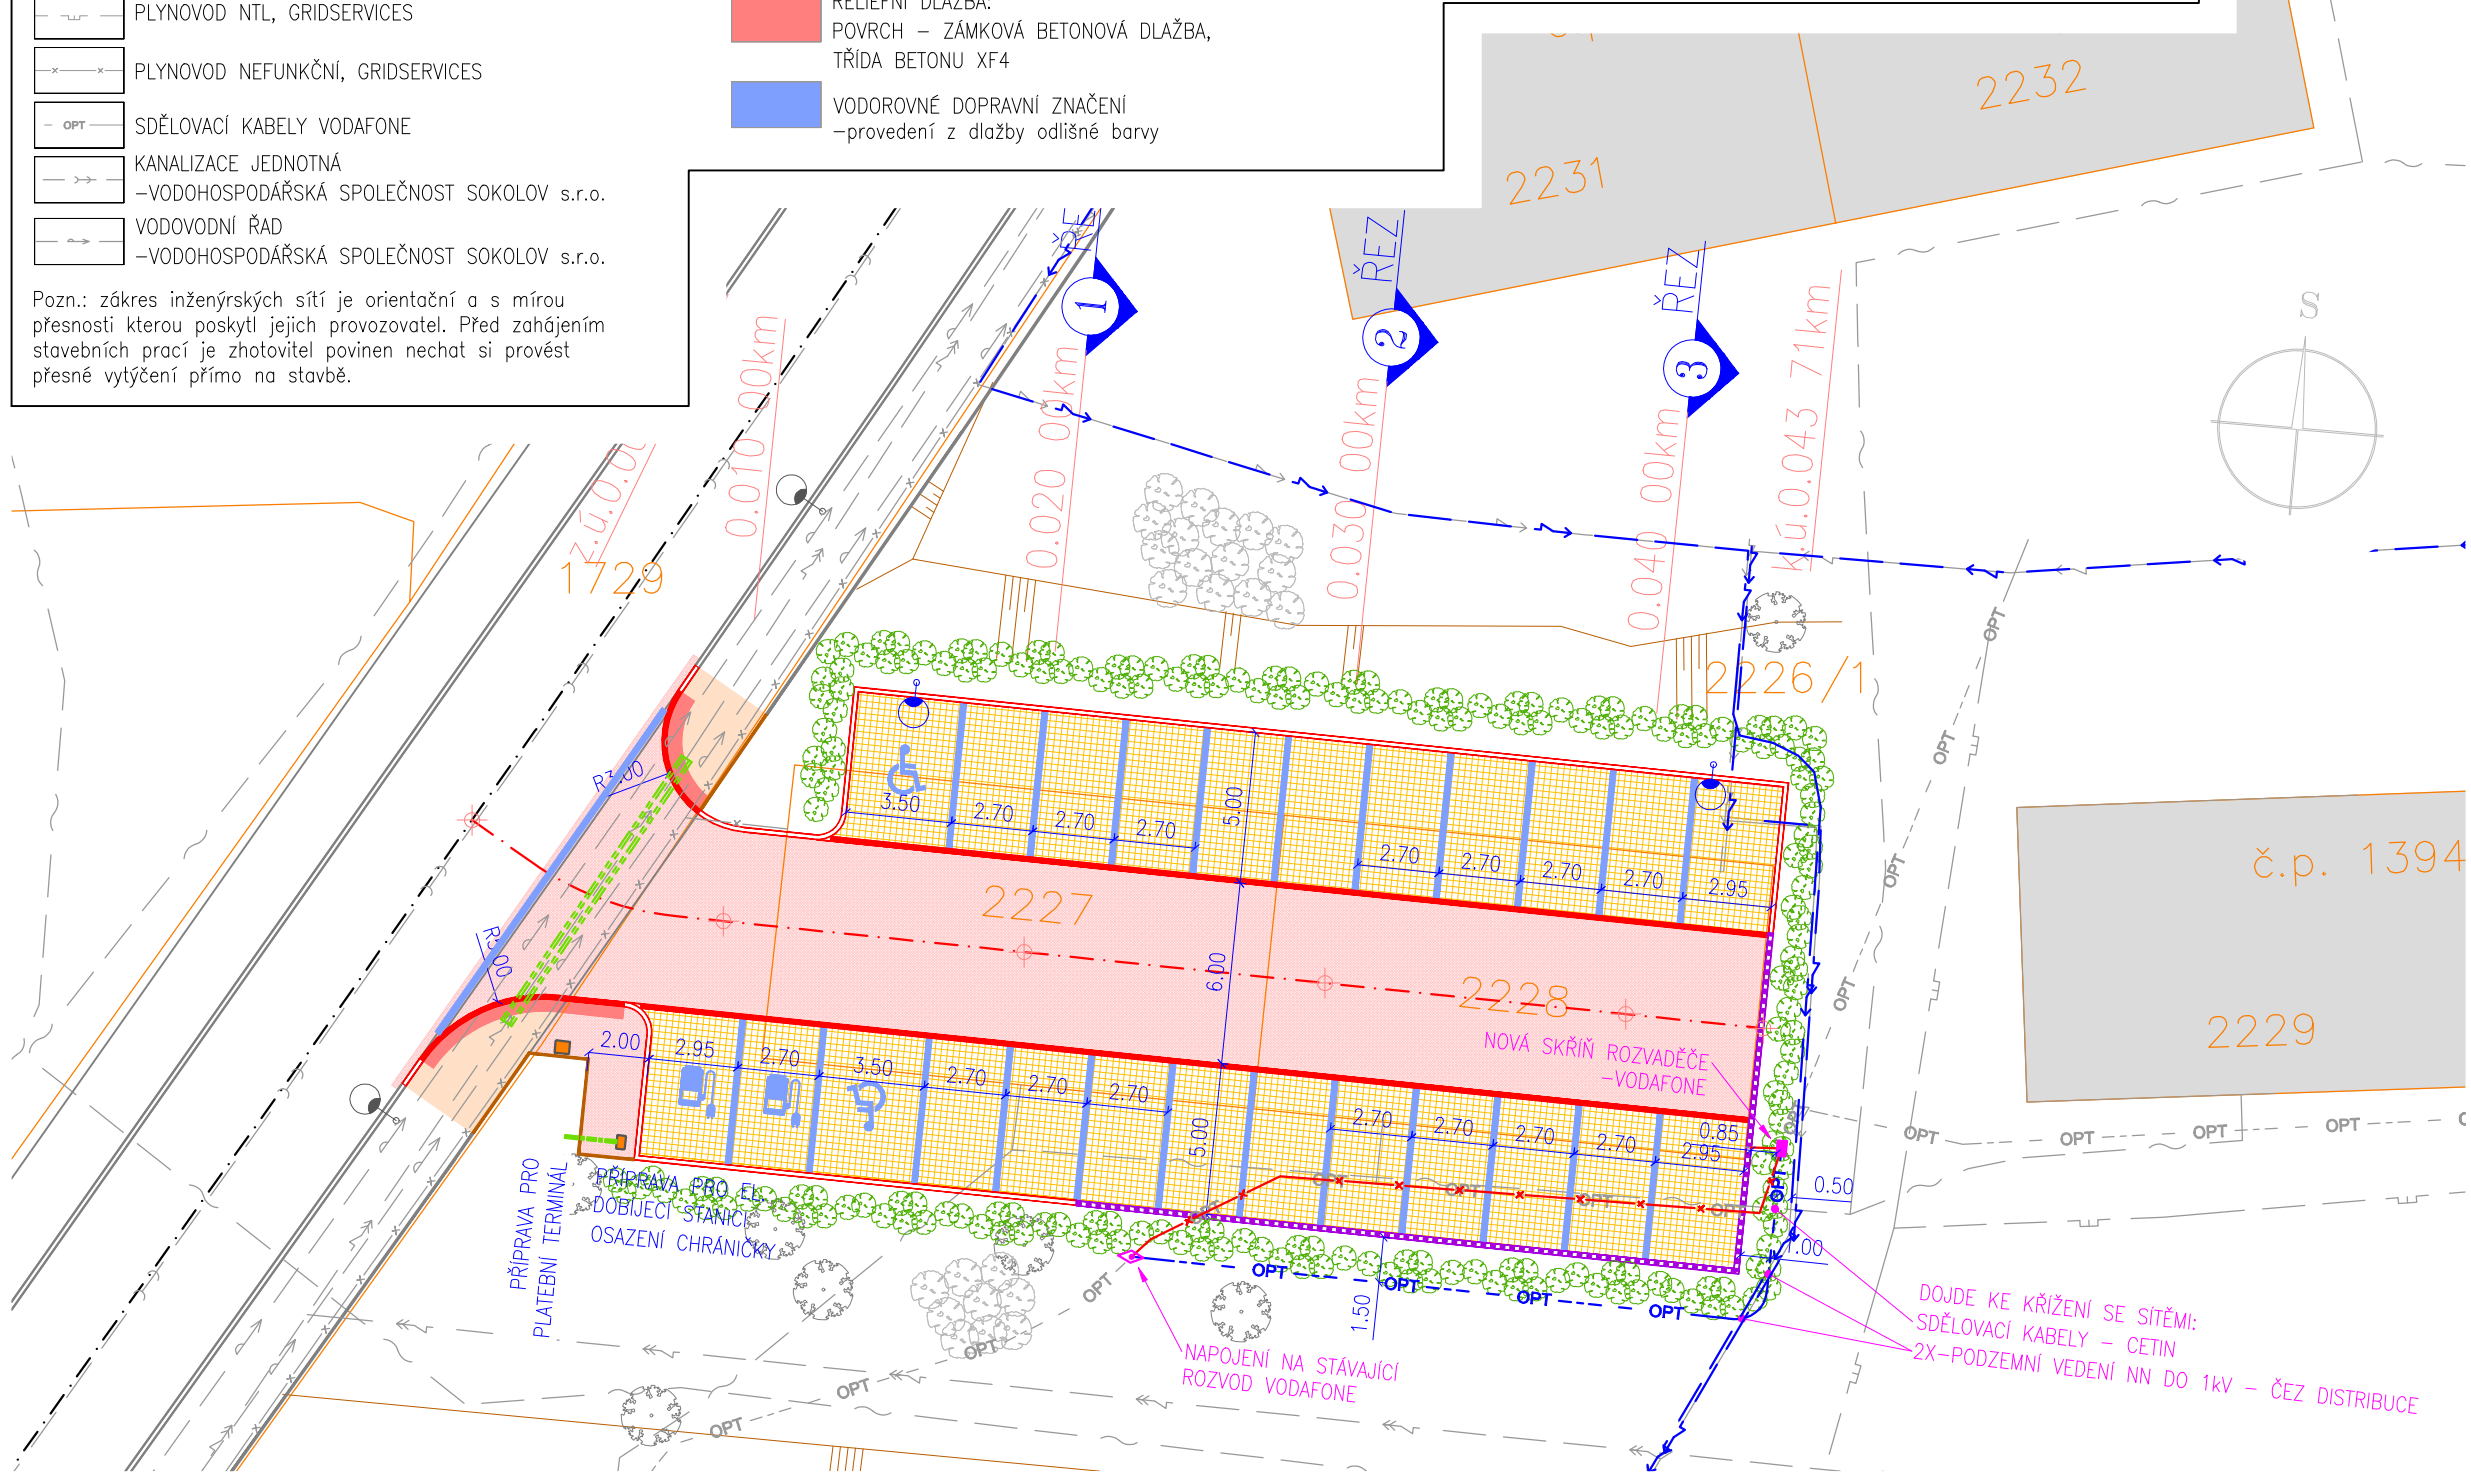

SPOLEČNOST
MESSOR s.r.o., JANA ŠVERMY 11, 432 01 KADAŇ
IČ:287 38 217,DÍČ:CZ28738217
SPOLEČNOST ZAPSANÁ U KRAJSKÉHO SOUDU V ÚSTÍ NAD LABEM ODDÍL C, VLOŽKA 29648
mob.: 607 604 304, e-mail: info@messor.cz, web:http://www.messor.cz
PROJEKTY DOPRAVNÍCH A INŽENÝRSKÝCH STAVEB, TECHNICKÉ DOZORY, INŽENÝRSKÁ ČINNOST



RAZÍTKO: PARE:

ZMĚNA: (VE FORMÁTU ČÍSLO, DATUM, POPIS)
1.

NÁZEV STAVBY:
VYBUDOVÁNÍ PARKOVIŠTĚ
V UL. HEYROVSKÉHO,
SOKOLOV
k.ú. SOKOLOV /752223/

ZODPOVĚDNÝ PROJEKTANT: Ing. MAREK RAPANT
PROJEKTANT: VLADIMÍR ČECHURA
AUTORIZACE: ČESKÁ KOMORA AUTORIZOVANÝCH INŽENÝRŮ A TECHNIKŮ ČINNÝCH VE VÝSTAVBĚ
OBOR: DOPRAVNÍ STAVBY NEKOLEJOVÁ DOPRAVA – ČÍSLO AUTORIZACE: 03 01 522
PROFESE: DOPRAVNÍ STAVBA
ČÍSLO ZAKÁZKY: 20042
DATUM: 10/2020
STUPEŇ PROJEKTOVÉ DOKUMENTACE: SPOLEČNÉ POVOLENÍ DUR_DSP_DPS (příloha 11 k vyhlášce č.499/2006Sb)
INVESTOR: MĚSTO SOKOLOV
ROKYCANOVA 1929
356 01 SOKOLOV
IČ:00259586

OBJEKT: ---
KÓTOVANO V: m
MĚŘITKO: 1:250
FORMÁT: 2xA4
NÁZEV VÝKRESU: ČÍSLO VÝKRESU:

KOORDINAČNÍ
SITUAČNÍ VÝKRES
C.3.