





# LEGENDA OBRYSY, HRANICE:

- 1234/5 PODKLAD Z KATASTRÁLNÍ MAPY
- POLOHOVIS - ZAMĚŘENÍ GEODET
- OSA KOMUNIKACE UVNITŘ/MIMO PROJEKT

# LEGENDA STÁVAJÍCÍCH INŽENÝRSKÝCH SÍTÍ:

- SDĚLOVACÍ KABELY CETIN
- PODZEMNÍ VEDENÍ NN DO 1 kV-ČEZ Distribuce OP 1m od krajního vodiče po obou stranách
- PODZEMNÍ VEDENÍ VN DO 35 kV-ČEZ Distribuce OP 1m od krajního vodiče po obou stranách
- CHRÁNIČKA PODZEMNÍHO VEDENÍ VN DO 35kV
- ZPŮSOB OCHRANY URČÍ VLASTNÍK SÍTĚ
- PLYNOVOD NTL, GRIDSERVICES
- PLYNOVOD NEFUNKČNÍ, GRIDSERVICES
- SDĚLOVACÍ KABELY VODAFONE
- KANALIZACE JEDNOTNÁ
- VODOHOSPODÁŘSKÁ SPOLEČNOST SOKOLOV s.r.o.
- VODOVODNÍ ŘAD
- VODOHOSPODÁŘSKÁ SPOLEČNOST SOKOLOV s.r.o.


Pozn.: zákres inženýrských sítí je orientační a s mírou přesnosti kterou poskytl jejich provozovatel. Před zahájením stavebních prací je zhotovitel povinen nechat si provést přesné vytýčení přímo na stavbě.

# LEGENDA NAVRHOVANÉ KONSTRUKCE, POLOHOVIS:

- OBRUBNÍK SILNIČNÍ - JEDNOVRSTVÝ Z VIBROLIS. BETONU, ROZMĚR 1,0/0,25/0,15m
- OBRUBNÍK SILNIČNÍ PŘEJEZDOVÝ - JEDNOVRSTVÝ Z VIBROLISOVANÉHO BETONU, ROZMĚR 1,0/0,15/0,15m
- OPĚRNÁ ZEĎ ÚHLOVÁ ROZMĚR 0,6-1/0,1/0,6m
- OBRUBNÍK CHODNÍKOVÝ - JEDNOVRSTVÝ Z VIBROLIS. BETONU, ROZMĚR 1,0/0,25/0,08 m
- ASFALTOVÝ POVRCH- ACO (ŽIVIČNÝ KRYT) OPRAVA PŮV. ASFALT. CHODNÍKU
- ASFALTOVÝ POVRCH- ACO (ŽIVIČNÝ KRYT) NOVÉ ASFALTOVÉ VOZOVKY, CHODNÍKY
- BETONOVÁ ZATRAVŇOVACÍ DLAŽBA PARKOVIŠTĚ-STÁNÍ BARVA:-přírodní -V10b:-karamelová
- RELIÉFNÍ DLAŽBA: POVRCH - ZÁMKOVÁ BETONOVÁ DLAŽBA, TŘÍDA BETONU XF4
- VODOROVNÉ DOPRAVNÍ ZNAČENÍ -provedení z dlažby odlišné barvy

# LEGENDA VEŘEJNÉ ZELENĚ:

- TRAVNATÉ PLOCHY,DOSYPÁNÍ VRSTVY ORNICE min150mm PĚSTEBNÍ PÉČE 3 ROKY, VÝSEV DLE ČSN 83 9031-TRÁVNÍKY A JEJICH ZAKLÁDÁN
- VÝSADBA ŽIVÉHO PLOTU BOBKOVISNĚ LÉKAŘSKÉ PĚSTEBNÍ PÉČE 3 ROKY VÝSADBA DLE ČSN 83 9021 - ROSTLINY A JEJICH VÝSADBA
- PŮVODNÍ STROM
- PŮVODNÍ KEŘE

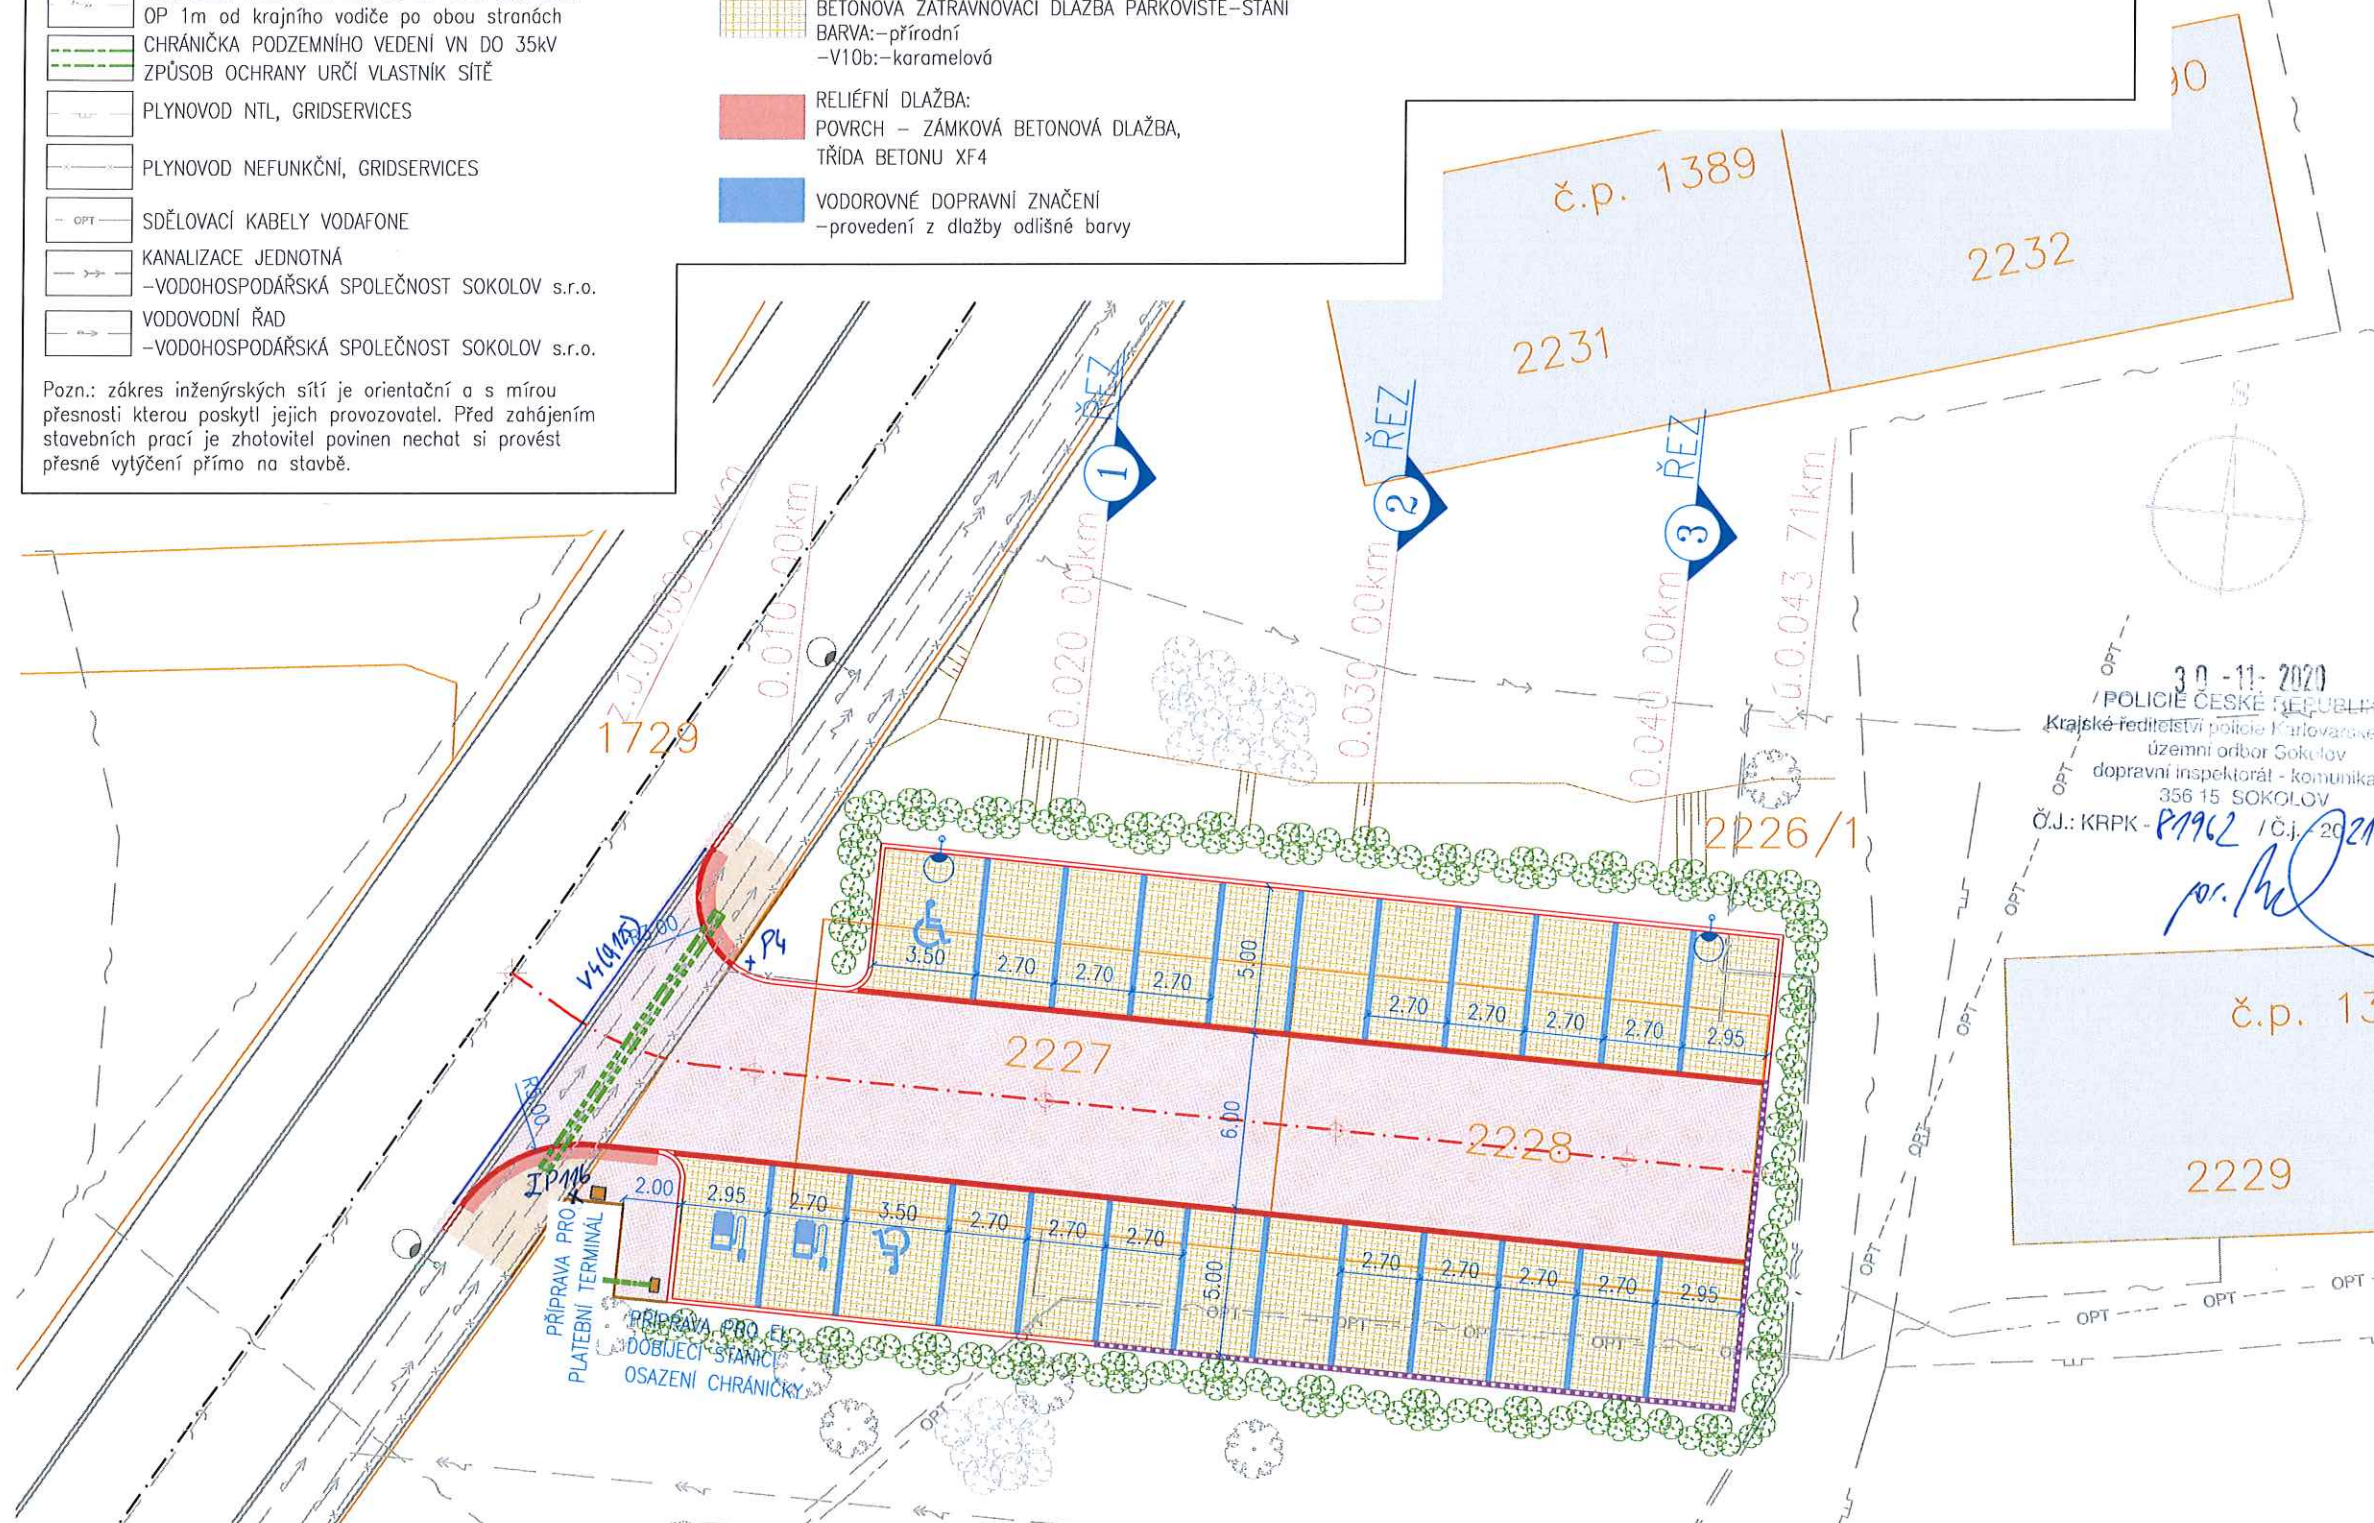

SPOLČNOST  
MESSOR s.r.o., JANA ŠVERMY 11, 432 01 KADAŇ  
IČ:287 38 217,DÍČ:CZ28738217  
SPOLČNOST ZAPSANÁ U KRAJSKÉHO SOUDU V GŠTI NAD LABEM ODOL. C, VLOŽKA 2964B  
mob.: 607 604 304, e-mail: info@messor.cz, web: http://www.messor.cz  
PROJEKTY DOPRAVNÍCH A INŽENÝRSKÝCH STAVEB, TECHNICKÉ DOZORY, INŽENÝRSKÁ ČINNOST

**MESSOR**  
PROJEKČNÍ KANCELÁŘ



RAZÍTKO: PARÉ:

ZMĚNA: (VE FORMÁTU ČÍSLO, DATUM, POPIS)

1.

NÁZEV STAVBY:  
**VYBUDOVÁNÍ PARKOVIŠTĚ  
V UL. HEYROVSKÉHO,  
SOKOLOV**  
k.ú. SOKOLOV /752223/

ZODPOVĚDNÝ PROJEKTANT: Ing. MAREK RAPANT

PROJEKTANT: VLADIMÍR ČECHURA

AUTORIZACE: ČESKÁ KOMORA AUTORIZOVANÝCH INŽENÝRŮ A TECHNIKŮ ČINNÝCH VE VÝSTAVBĚ

OBOR: DOPRAVNÍ STAVBY NEKOLEJOVÁ DOPRAVA - ČÍSLO AUTORIZACE: 03 01 522

PROFESÍ: DOPRAVNÍ STAVBA

ČÍSLO ZAKÁZKY: 20042

DATUM: 10/2020

STUPEŇ PROJEKTOVÉ DOKUMENTACE: SPOLEČNÉ POVOLENÍ DUR\_DSP\_DPS (příloha 11 k vyhlášce č.499/2008Sb)

INVESTOR: MĚSTO SOKOLOV

ROKYCANOVA 1929

356 01 SOKOLOV

IČ:00259586

OBJEKT:

KOTOVANO V: m

MĚŘÍTKO: 1:250

FORMÁT: 2x4

NÁZEV VÝKRESU: ČÍSLO VÝKRESU:

KOORDINAČNÍ  
SITUAČNÍ VÝKRES  
C.3.