

LEGENDA OBRYSY, HRANICE:

- 1234/5

PODKLAD Z KATASTRÁLNÍ MAPY
- POLOHOPIS – ZAMĚŘENÍ GEODET
- OSA KOMUNIKACE UVNITŘ/MIMO PROJEKT
- 0,700km

STANIČENÍ OSY KOMUNIKACE
- VYTYČOVACÍ BOD SMĚROVÉHO POLYGONU
- 305,62

VÝŠKOVÝ BOD, UPRAVENÁ NIVELETA
- ŘEZ 1



Km 0,010 00 OZNAČENÍ MÍSTA ŘEZU

LEGENDA NAVRHOVANÉ KONSTRUKCE, POLOHOPIS:

- OBRUBNÍK SILNIČNÍ – JEDNOVRSTVÝ Z VIBROLIS. BETONU, ROZMĚR 1,0/0,25/0,15m
- OBRUBNÍK SILNIČNÍ PŘEJEZDOVÝ – JEDNOVRSTVÝ Z VIBROLISOVANÉHO BETONU, ROZMĚR 1,0/0,15/0,15m
- OPĚRNÁ ZEĎ ÚHLOVÁ ROZMĚR 0,6–1/0,1/0,6m
- OBRUBNÍK CHODNÍKOVÝ – JEDNOVRSTVÝ Z VIBROLIS. BETONU, ROZMĚR 1,0/0,25/0,08 m
- ASFALTOVÝ POVRCH– ACO (ŽIVIČNÝ KRYT) OPRAVA PŮV. ASFALT. CHODNÍKU
- ASFALTOVÝ POVRCH– ACO (ŽIVIČNÝ KRYT) NOVÉ ASFALTOVÉ VOZOVKY, CHODNÍKY
- BETONOVÁ ZATRAVŇOVACÍ DLAŽBA PARKOVIŠTĚ–STÁNÍ BARVA:–přírodní –V10b:–karamelová
- RELIÉFNÍ DLAŽBA: POVRCH – ZÁMKOVÁ BETONOVÁ DLAŽBA, TŘÍDA BETONU XF4
- VODOROVNÉ DOPRAVNÍ ZNAČENÍ –provedení z dlažby odlišné barvy

LEGENDA VEŘEJNÉ ZELEŇ:

- TRAVNATÉ PLOCHY,DOSYPÁNÍ VRSTVY ORNICE min150mm PĚSTEBNÍ PÉČE 3 ROKY, VÝSEV DLE ČSN 83 9031–TRÁVNÍKY A JEJICH ZAKLÁDÁN
- VÝSADBA ŽIVÉHO PLOTU BOBKOVISNĚ LÉKAŘSKÉ PĚSTEBNÍ PÉČE 3 ROKY VÝSADBA DLE ČSN 83 9021 – ROSTLINY A JEJICH VÝSADBA
- PŮVODNÍ STROM
- PŮVODNÍ KEŘE

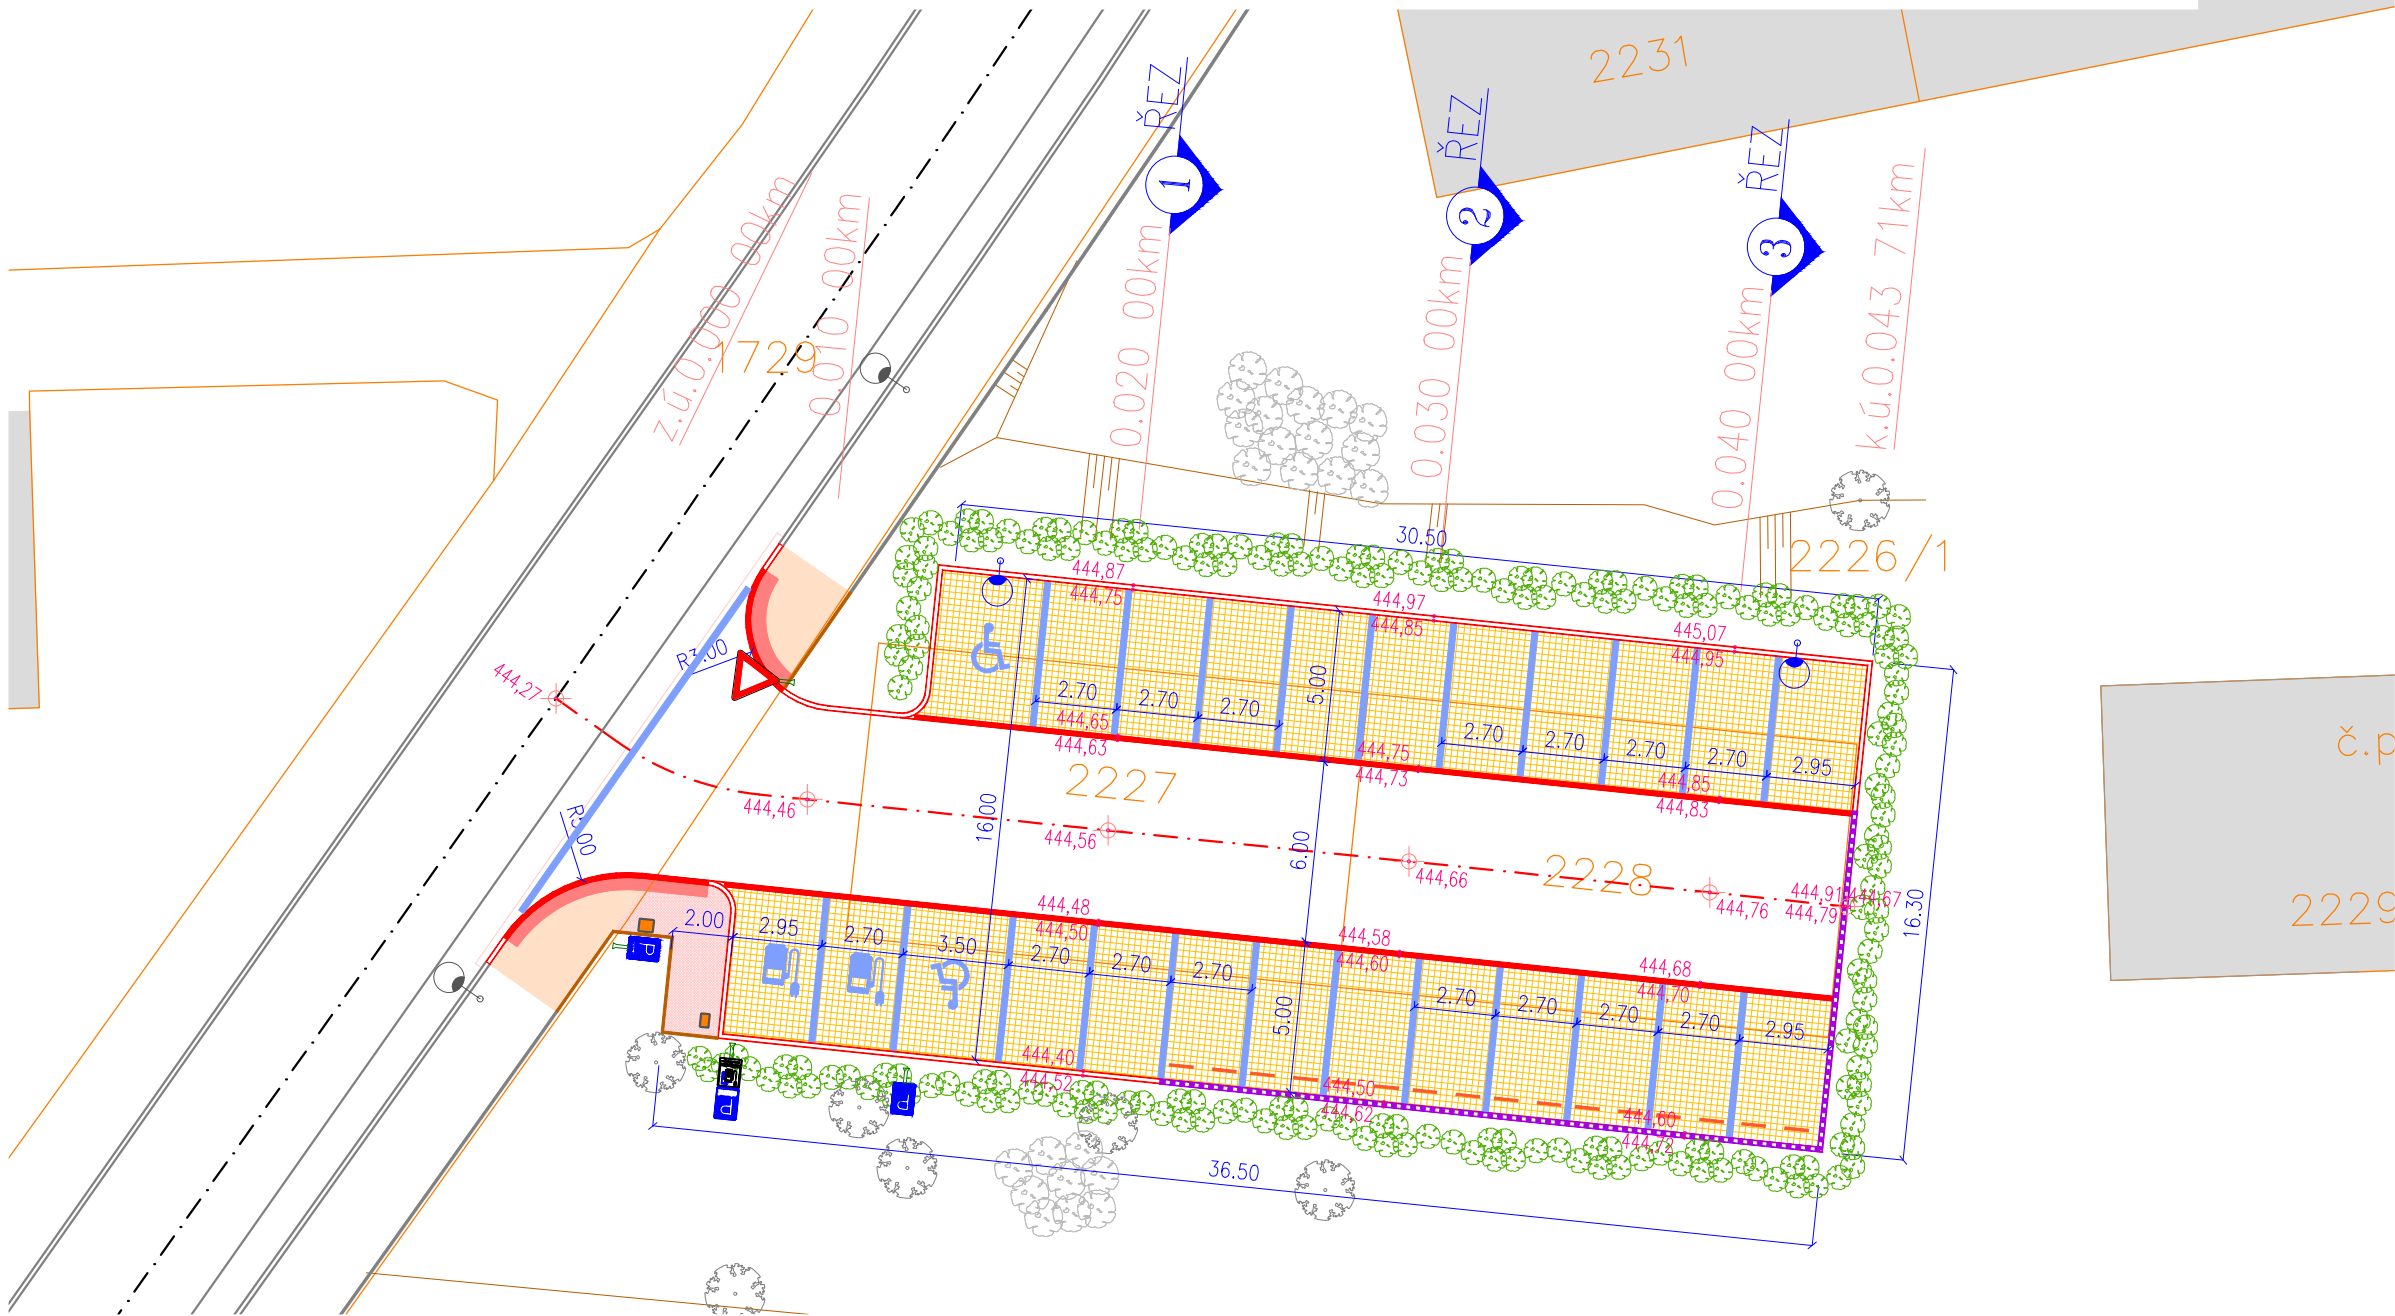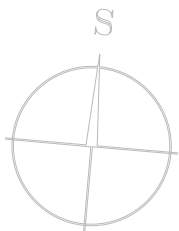

SPOLČNOST
MESSOR s.r.o., JANA ŠVERMY 11, 432 01 KADAŇ
IČ:287 38 217,DIČ:CZ28738217
SPOLČNOST ZAPSANÁ U KRAJSKÉHO SOUDU V ÚSTÍ NAD LABEM ODOL C, VLOŽKA 29648
mob.: 607 604 304, e-mail: info@messor.cz, web:http://www.messor.cz
PROJEKTY DOPRAVNÍCH A INŽENÝRSKÝCH STAVEB, TECHNICKÉ DOZORY, INŽENÝRSKÁ ČINNOST



RAZÍTKO: PARE:

ZMĚNA: (VE FORMÁTU ČÍSLO, DATUM, POPIS)

1.

NÁZEV STAVBY:
VYBUDOVÁNÍ PARKOVIŠTĚ
V UL. HEYROVSKÉHO,
SOKOLOV
k.ú. SOKOLOV /752223/

ZODPOVĚDNÝ PROJEKTANT: Ing. MAREK RAPANT

PROJEKTANT: VLADIMÍR ČECHURA

AUTORIZACE:
ČESKÁ KOMORA AUTORIZOVANÝCH INŽENÝRŮ A TECHNIKŮ ČINNÝCH VE VÝSTAVBĚ
OBOR: DOPRAVNÍ STAVBY NEKOLEJOVÁ DOPRAVA – ČÍSLO AUTORIZACE: 03 01 522
PROFESE: DOPRAVNÍ STAVBA

ČÍSLO ZAKÁZKY: 20042

DATUM: 05/2022

STUPEŇ PROJEKTOVÉ DOKUMENTACE:
SPOLEČNÉ POVOLENÍ DUR_DSP_DPS (příloha 11 k vyhlášce č.499/2006Sb)

INVESTOR: MĚSTO SOKOLOV
ROKYCANOVA 1929
356 01 SOKOLOV
IČ:00259586

OBJEKT: S0100 OBJEKTY POZEMNÍCH KOMUNIKACÍ

KÓTOVÁNO V: m

MĚŘITKO: 1:250

FORMÁT: 2x44

NÁZEV VÝKRESU: ČÍSLO VÝKRESU:

SITUACE PK
S0100 OBJEKTY POZEMNÍCH
KOMUNIKACÍ

D.1.1.2.
a)