


DETAIL PROVEDENÍ ZASAKOVACÍHO DRÉNU
ZASAKOVACÍ DRÉN
VSAK PŘES FILTRTAČNÍ GEOTEXTILII
M 1:50

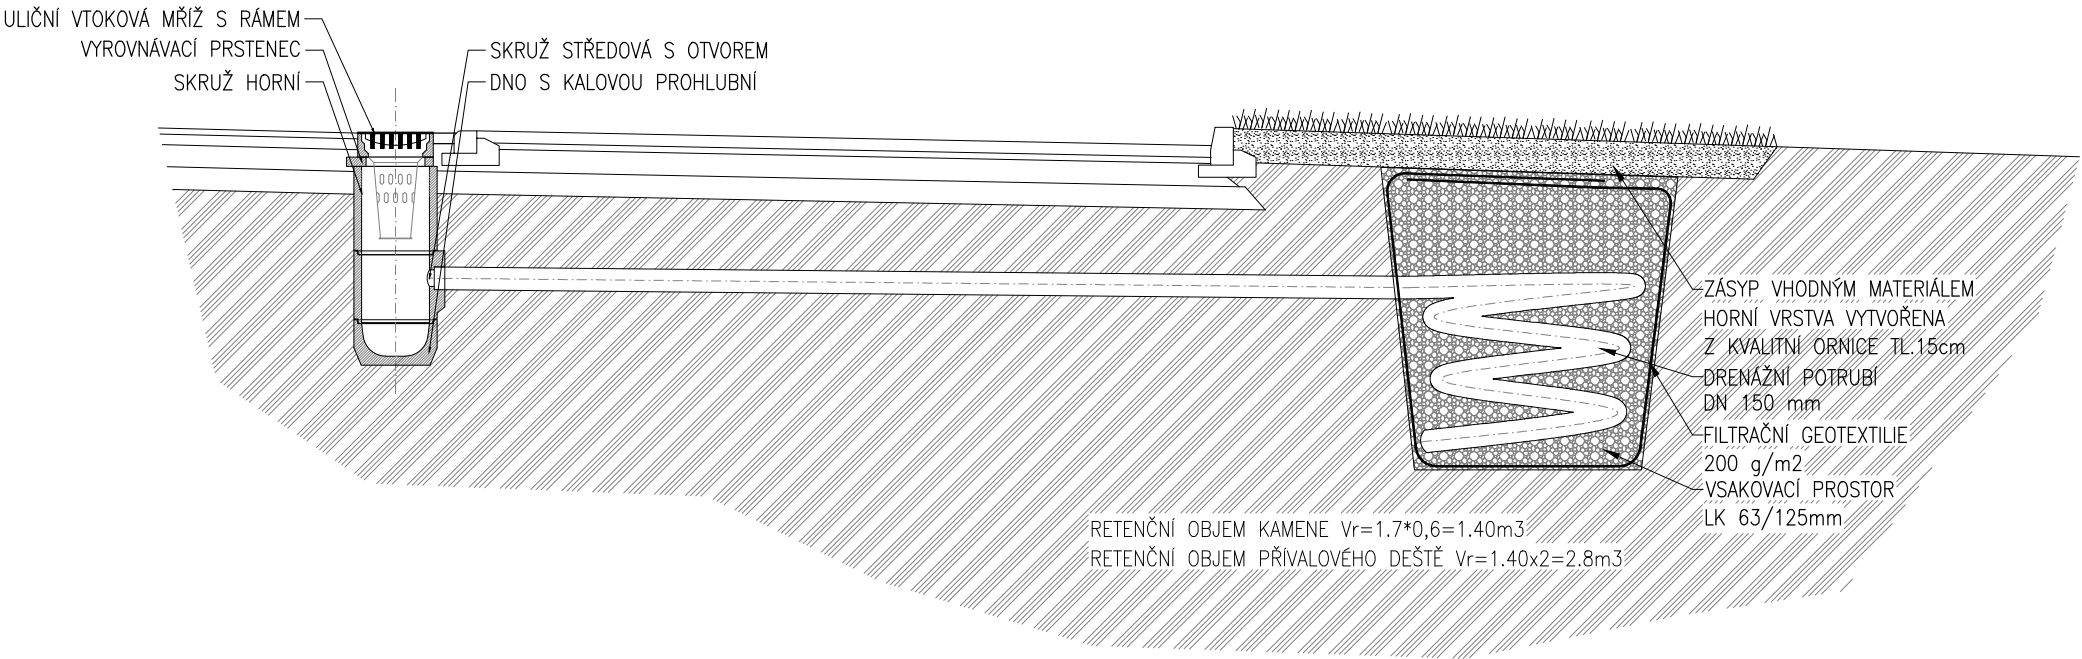

SPOLEČNOST
MESSOR s.r.o., JANA ŠVERMY 11, 432 01 KADAŇ
IČ:287 38 217,DÍČ:CZ28738217
SPOLEČNOST ZAPSANÁ U KRAJSKÉHO SOUDU V ÚSTÍ NAD LABEM ODOL. C, VLOŽKA 29648
mob.: 607 604 304, e-mail: info@messor.cz, webhttp://www.messor.cz
PROJEKTY DOPRAVNÍCH A INŽENÝRSKÝCH STAVEB, TECHNICKÉ DOZORY, INŽENÝRSKÁ ČINNOST



RAZÍTKO: PŘÍLOHA: 11 k vyhlášce č.499/2006Sb)

ZMĚNA: (VE FORMÁTU ČÍSLO, DATUM, POPIS)

1.

NÁZEV STAVBY:
VYBUDOVÁNÍ PARKOVIŠTĚ
V UL. HEYROVSKÉHO,
SOKOLOV
k.ú. SOKOLOV /752223/

ZODPOVĚDNÝ PROJEKTANT: Ing. MAREK RAPANT

PROJEKTANT: VLADIMÍR ČECHURA

AUTORIZACE:
ČESKÁ KOMORA AUTORIZOVANÝCH INŽENÝRŮ A TECHNIKŮ ČINNÝCH VE VÝSTAVBĚ
OBOR: DOPRAVNÍ STAVBY NEKOLEJOVÁ DOPRAVA – ČÍSLO AUTORIZACE: 03 01 522
PROFESE:

DOPRAVNÍ STAVBA

ČÍSLO ZAKÁZKY: 20042

DATUM: 05/2022

STUPEŇ PROJEKTOVÉ DOKUMENTACE:
SPOLEČNÉ PŮVODNÍ DUR_DSP_DPS (příloha 11 k vyhlášce č.499/2006Sb)

INVESTOR: MĚSTO SOKOLOV
ROKÝCANOVA 1929
356 01 SOKOLOV
IČ:00259586

OBJEKT: S0300 ODVODNĚNÍ POZEMNÍ KOMUNIKACE

KÓTOVÁNO V: m

MĚŘÍTKO: 1:50

FORMÁT: 2x4

NÁZEV VÝKRESU: ČÍSLO VÝKRESU:

DETAILY ODVODNĚNÍ PK
S0100 OBJEKTY ODVODNĚNÍ
POZEMNÍCH KOMUNIKACÍ
D.1.3.4.
b)