**LEGENDA OBRYSY, HRANICE:**

- PODKLAD Z KATASTRÁLNÍ MAPY
- POLOHOPIS – ZAMĚŘENÍ GEODET
- OSA KOMUNIKACE UVNITŘ/MIMO PROJEKT

**LEGENDA STÁVAJÍCÍCH INŽENÝRSKÝCH SÍTÍ:**

- SDĚLOVACÍ KABELY CETIN
- PODZEMNÍ VEDENÍ NN DO 1 kV–ČEZ Distribuce OP 1m od krajního vodiče po obou stranách
- PODZEMNÍ VEDENÍ VN DO 35 kV–ČEZ Distribuce OP 1m od krajního vodiče po obou stranách
- CHRÁNIČKA PODZEMNÍHO VEDENÍ VN DO 35kV ZPŮSOB OCHRANY URČÍ VLASTNÍK SÍTĚ
- PLYNOVOD NTL, GRIDSERVICES
- PLYNOVOD NEFUNKČNÍ, GRIDSERVICES
- SDĚLOVACÍ KABELY VODAFONE
- KANALIZACE JEDNOTNÁ –VODOHOSPODÁŘSKÁ SPOLEČNOST SOKOLOV s.r.o.
- VODOVODNÍ ŘAD –VODOHOSPODÁŘSKÁ SPOLEČNOST SOKOLOV s.r.o.

Pozn.: zákres inženýrských sítí je orientační a s mírou přesnosti kterou poskytl jejich provozovatel. Před zahájením stavebních prací je zhotovitel povinen nechat si provést přesné vytýčení přímo na stavbě.

**LEGENDA NAVRHOVANÉ KONSTRUKCE, POLOHOPIS:**

- OBRUBNÍK SILNIČNÍ – JEDNOVRSTVÝ Z VIBROLIS. BETONU, ROZMĚR 1,0/0,25/0,15m
- OBRUBNÍK SILNIČNÍ PŘEJEZDOVÝ – JEDNOVRSTVÝ Z VIBROLISOVANÉHO BETONU, ROZMĚR 1,0/0,15/0,15m
- OPĚRNÁ ZEĎ ÚHLOVÁ ROZMĚR 0,6–1/0,1/0,6m
- OBRUBNÍK CHODNÍKOVÝ – JEDNOVRSTVÝ Z VIBROLIS. BETONU, ROZMĚR 1,0/0,25/0,08 m
- ASFALTOVÝ POVRCH– ACO (ŽIVIČNÝ KRYT) OPRAVA PŮV. ASFALT. CHODNÍKU
- ASFALTOVÝ POVRCH– ACO (ŽIVIČNÝ KRYT) NOVÉ ASFALTOVÉ VOZOVKY, CHODNÍKY
- BETONOVÁ ZATRAVŇOVACÍ DLAŽBA PARKOVIŠTĚ–STÁNÍ BARVA:–přírodní –V10b:–karamelová
- RELIÉFNÍ DLAŽBA: POVRCH – ZÁMKOVÁ BETONOVÁ DLAŽBA, TŘÍDA BETONU XF4
- VODOROVNÉ DOPRAVNÍ ZNAČENÍ –provedení z dlažby odlišné barvy

**LEGENDA VEŘEJNÉ ZELENĚ:**

- TRAVNATÉ PLOCHY,DOSYPÁNÍ VRSTVY ORNICE min150mm PĚSTEBNÍ PÉČE 3 ROKY, VÝSEV DLE ČSN 83 9031–TRÁVNÍKY A JEJICH ZAKLÁDÁN
- VÝSADBA ŽIVÉHO PLOTU BOBKOVIŠNĚ LÉKAŘSKÉ PĚSTEBNÍ PÉČE 3 ROKY VÝSADBA DLE ČSN 83 9021 – ROSTLINY A JEJICH VÝSADBA
- PŮVODNÍ STROM
- PŮVODNÍ KEŘE

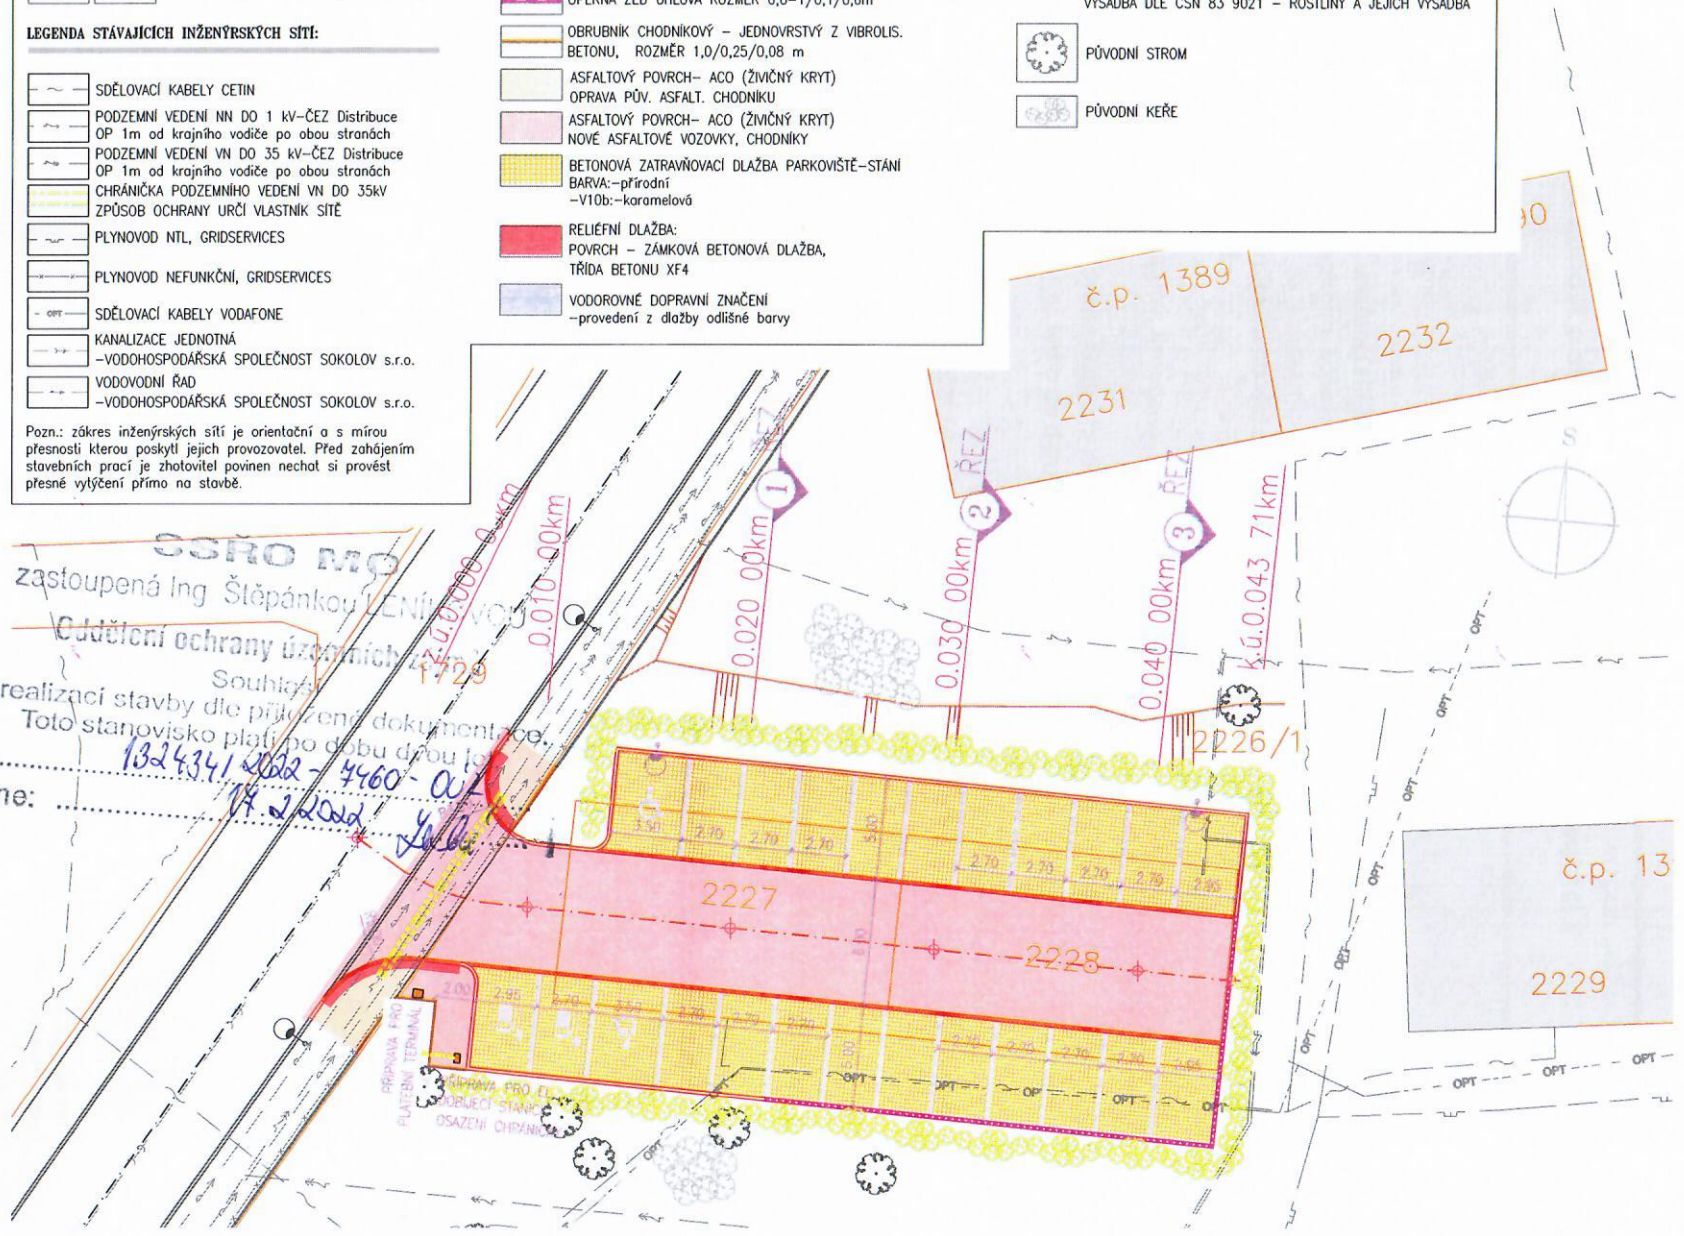


SSŘO MO
zastoupená Ing. Štěpánkou [illegible]
Oddělení ochrany územních zájmů
Souhlas s realizací stavby dle přiložené dokumentace.
Toto stanovisko platí po dobu dvou let.
dne: 17.2.2022

SPOLEČNOST
**MESSOR s.r.o., JANA ŠVERMY 11, 432 01 KADAŇ**
IČ:287 38 217,DIČ:CZ28738217
SPOLEČNOST ZAPSANÁ U KRAJSKÉHO SOUDU V ÚSTÍ NAD LABEM ODDÍL C, VLOŽKA 29648
mob.: 607 604 304, e–mail: info@messor.cz, web:http://www.messor.cz
PROJEKTY DOPRAVNÍCH A INŽENÝRSKÝCH STAVEB, TECHNICKÉ DOZORY, INŽENÝRSKÁ ČINNOST

MESSOR PROJEKČNÍ KANCELÁŘ

RAZÍTKO: PARÉ:

ZMĚNA: (VE FORMÁTU ČÍSLO, DATUM, POPIS)
1.

NÁZEV STAVBY:
# VYBUDOVÁNÍ PARKOVIŠTĚ V UL. HEYROVSKÉHO, SOKOLOV
k.ú. SOKOLOV /752223/

ZODPOVĚDNÝ PROJEKTANT: Ing. MAREK RAPANT
PROJEKTANT: VLADIMÍR ČECHURA
AUTORIZACE: ČESKÁ KOMORA AUTORIZOVANÝCH INŽENÝRŮ A TECHNIKŮ ČINNÝCH VE VÝSTAVBĚ OBOR: DOPRAVNÍ STAVBY NEKOLEJOVÁ DOPRAVA – ČÍSLO AUTORIZACE: 03 01 522
PROFESE: DOPRAVNÍ STAVBA
ČÍSLO ZAKÁZKY: 20042
DATUM: 10/2020
STUPEŇ PROJEKTOVÉ DOKUMENTACE: SPOLEČNÉ POVOLENÍ DUR_DSP_DPS (příloha 11 k vyhlášce č.499/2006Sb)
INVESTOR: **MĚSTO SOKOLOV** ROKYCANOVA 1929 356 01 SOKOLOV IČ:00259586
OBJEKT: ---
KÓTOVÁNO V: m
MĚŘÍTKO: 1:250
FORMÁT: 2xA4

NÁZEV VÝKRESU: KOORDINAČNÍ SITUAČNÍ VÝKRES
ČÍSLO VÝKRESU: C.3.