

LEGENDA OBRYSY, HRANICE:

- 1234/5


PODKLAD Z KATASTRÁLNÍ MAPY
- POLOHOPIS – ZAMĚŘENÍ GEODET
- OSA KOMUNIKACE UVNITŘ/MIMO PROJEKT

POZEMKY LEGENDA:

- POZEMEK STAVEBNÍKA MĚSTO SOKOLOV  
P.Č. 1729, K.Ú. SOKOLOV, 52,7m<sup>2</sup>  
OSTATNÍ KOMUNIKACE, OSTATNÍ PLOCHA
- POZEMEK STAVEBNÍKA MĚSTO SOKOLOV  
P.Č. 2226/1, K.Ú. SOKOLOV, 271,3m<sup>2</sup>  
OSTATNÍ KOMUNIKACE, OSTATNÍ PLOCHA
- POZEMEK STAVEBNÍKA MĚSTO SOKOLOV  
P.Č. 2227, K.Ú. SOKOLOV, 151,8m<sup>2</sup>  
JINÁ PLOCHA, OSTATNÍ PLOCHA
- POZEMEK STAVEBNÍKA MĚSTO SOKOLOV  
P.Č. 2228, K.Ú. SOKOLOV, 154,9m<sup>2</sup>  
JINÁ PLOCHA, OSTATNÍ PLOCHA

LEGENDA NAVRHOVANÉ KONSTRUKCE, POLOHOPIS:

- OBRUBNÍK SILNIČNÍ – JEDNOVRSTVÝ Z VIBROLIS.  
BETONU, ROZMĚR 1,0/0,25/0,15m
- OBRUBNÍK SILNIČNÍ PŘEJEZDOVÝ – JEDNOVRSTVÝ Z  
VIBROLISOVANÉHO BETONU, ROZMĚR 1,0/0,15/0,15m
- OPĚRNÁ ZEĎ ÚHLOVÁ ROZMĚR 0,6–1/0,1/0,6m

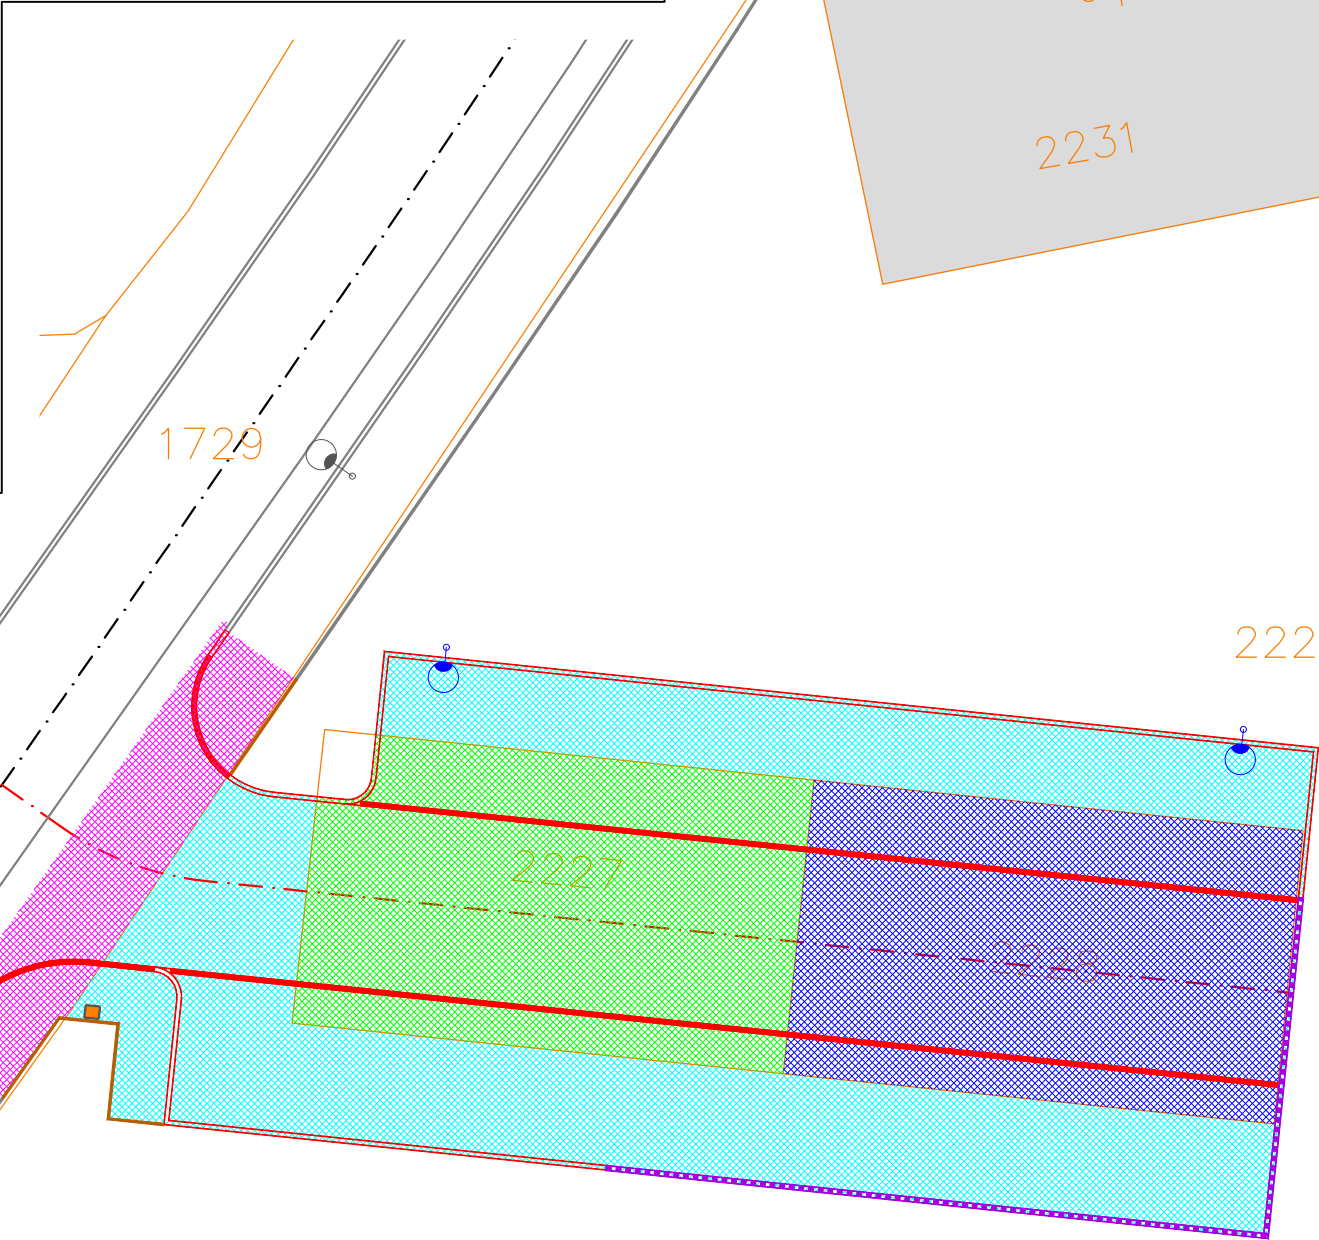

SPOLÉČNOST  
MESSOR s.r.o., JANA ŠVERMY 11, 432 01 KADAŇ  
IČ:287 38 217,DIČ:CZ28738217  
SPOLÉČNOST ZAPSANÁ U KRAJSKÉHO SOUDU V OSTI NAD LABEM ODDÍL C, VLOŽKA 29648  
mob.: 607 604 304, e-mail: info@messor.cz, web:http://www.messor.cz  
PROJEKTY DOPRAVNÍCH A INŽENÝRSKÝCH STAVEB, TECHNICKÉ DOZORY, INŽENÝRSKÁ ČINNOST



RAZÍTKO: PARÉ:

ZMĚNA: (VE FORMÁTU ČÍSLO, DATUM, POPIS)

1.

NÁZEV STAVBY:  
**VYBUDOVÁNÍ PARKOVIŠTĚ  
V UL. HEYROVSKÉHO,  
SOKOLOV**  
k.ú. SOKOLOV /752223/

ZODPOVĚDNÝ PROJEKTANT: Ing. MAREK RAPANT

PROJEKTANT: VLADIMÍR ČECHURA

AUTORIZACE:  
ČESKÁ KOMORA AUTORIZOVANÝCH INŽENÝRŮ A TECHNIKŮ ČINNÝCH VE VÝSTAVBĚ  
OBOR: DOPRAVNÍ STAVBY NEKOLEJOVÁ DOPRAVA – ČÍSLO AUTORIZACE: 03 01 522  
PROFESE:

DOPRAVNÍ STAVBA

ČÍSLO ZAKÁZKY: 20042

DATUM: 05/2022

STUPEŇ PROJEKTOVÉ DOKUMENTACE:  
SPOLEČNÉ POVOLENÍ DUR\_DSP\_DPS (příloha 11 k vyhlášce č.499/2006Sb)

INVESTOR:  
**MĚSTO SOKOLOV**  
ROKYCANOVA 1929  
356 01 SOKOLOV  
IČ:00259586

OBJEKT: ---

KÓTOVÁNO V: m

MĚŘÍTKO: 1:250

FORMÁT: 2xA4

NÁZEV VÝKRESU: ČÍSLO VÝKRESU:

KATASTRÁLNÍ  
SITUAČNÍ VÝKRES

C.2.