




ROZMĚRY STOŽÁRU KL6  
M 1:25

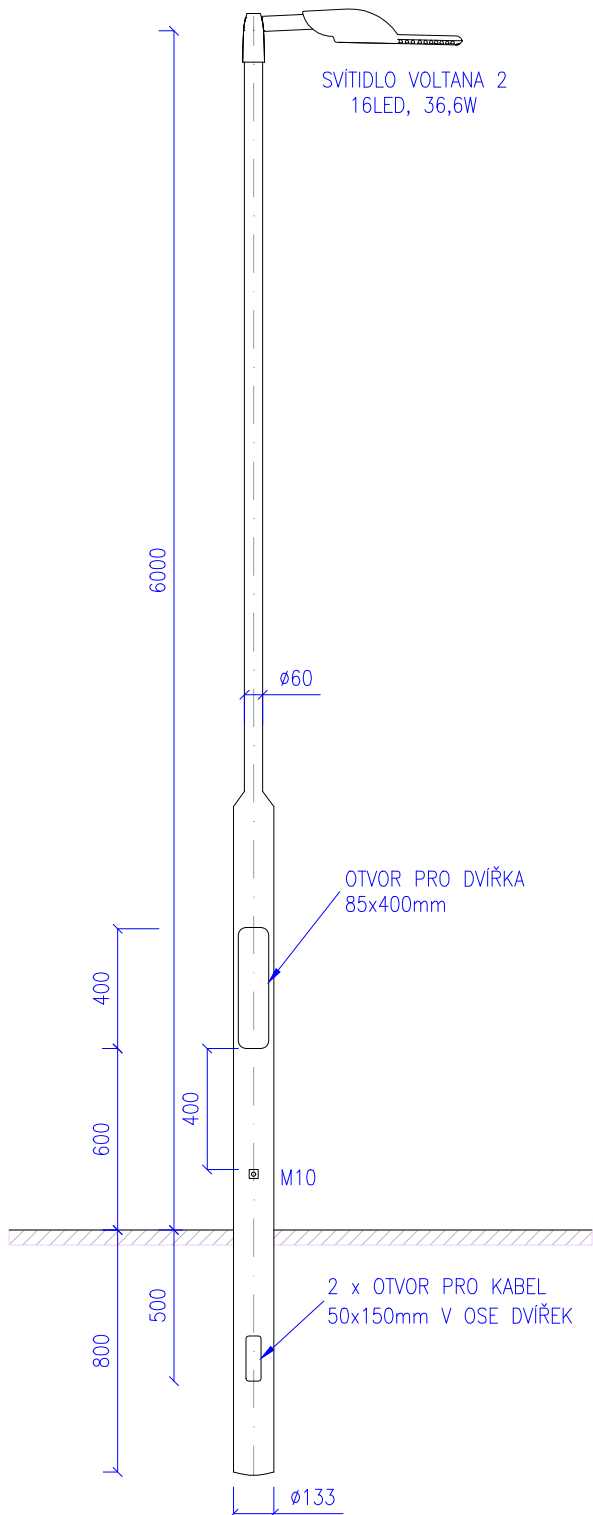

PŘÍČNÝ ŘEZ ZÁKLADEM STOŽÁRU VO  
M 1:25

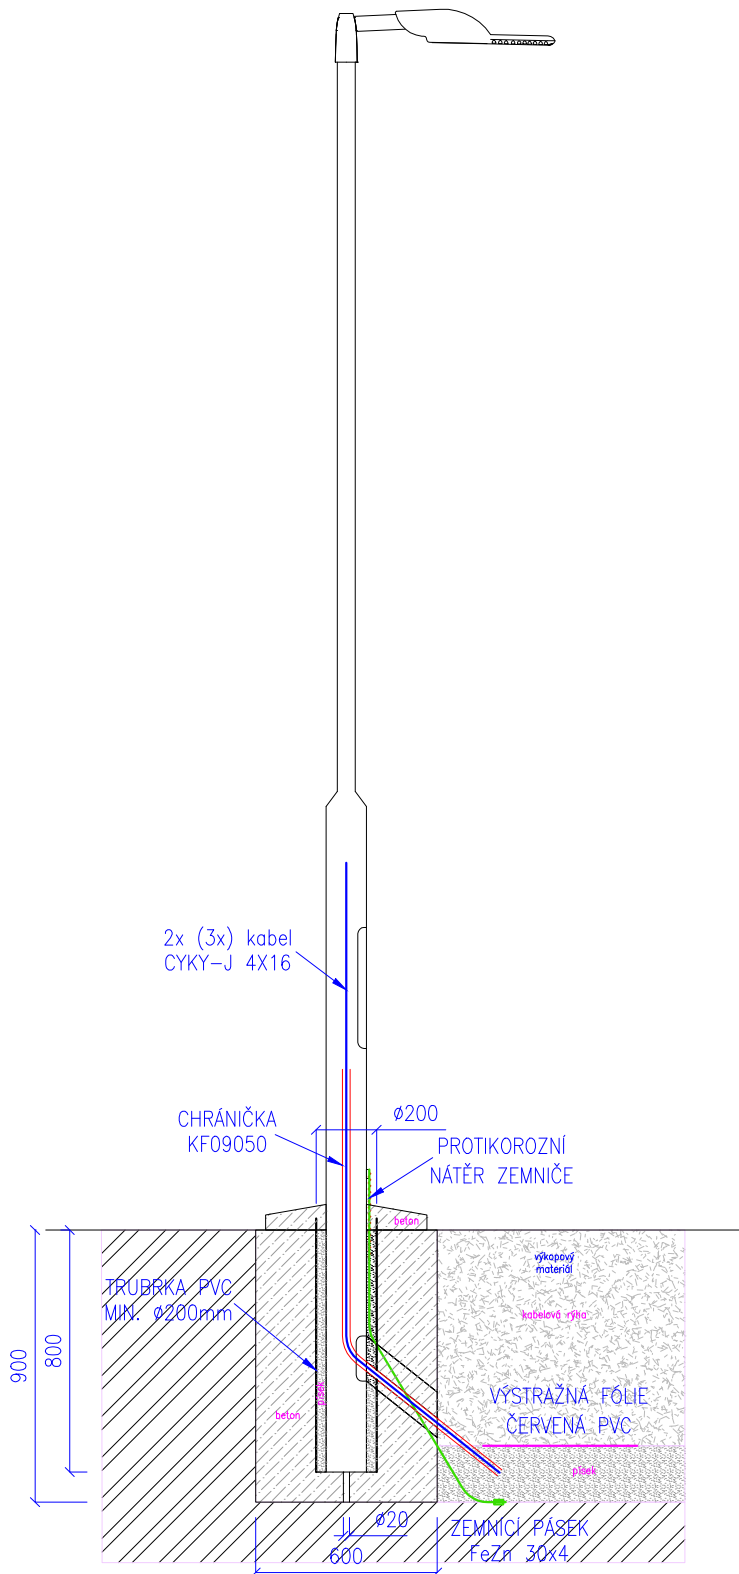


PŘÍČNÝ ŘEZ KABELOVOU RÝHOU  
ULOŽENÍ KABELU VE VOLNÉM TERÉNU  
KRYTÍ 700mm  
M 1:25

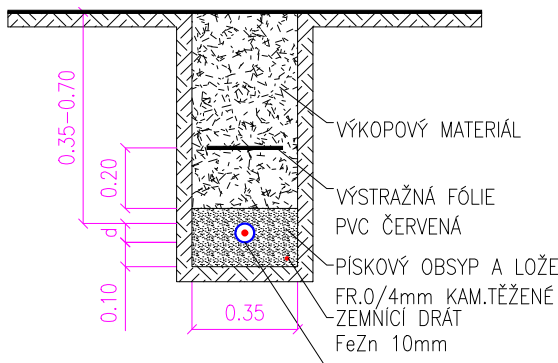


Pozn: hloubka 0,7m kabely bez ochtany  
proti mechanickému poškození


PŘÍČNÝ ŘEZ KABELOVOU RÝHOU  
ULOŽENÍ KABELU VE VOZOVCE  
KRYTÍ 1200mm  
M 1:25

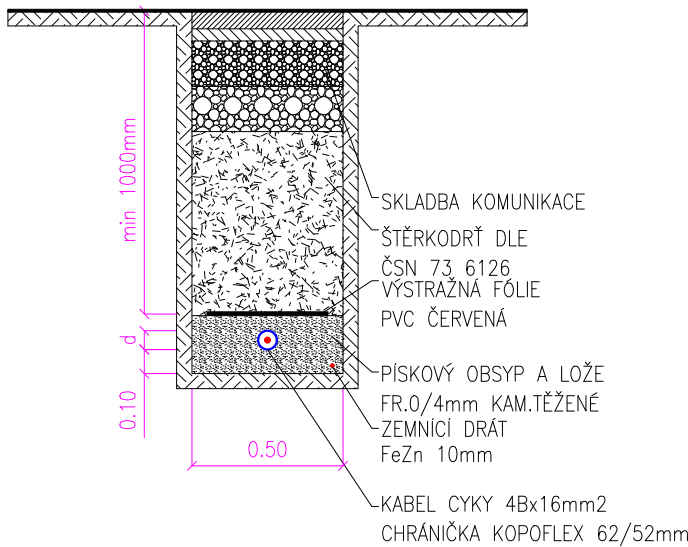

PŘÍČNÝ ŘEZ KABELOVOU RÝHOU  
ULOŽENÍ KABELU V CHODNÍKU  
KRYTÍ 500mm  
M 1:25

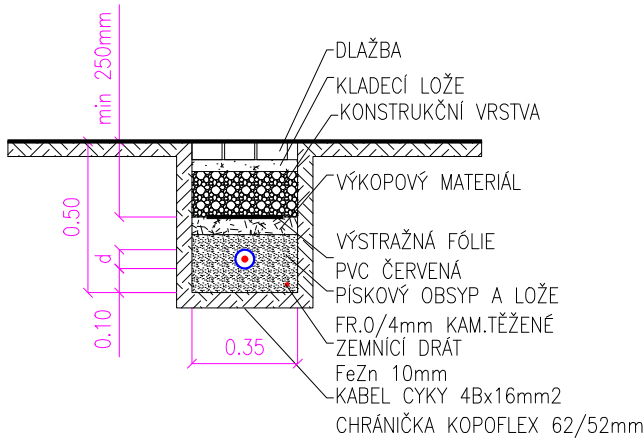

Skříň technologie UPC "O-3c\_emiter"

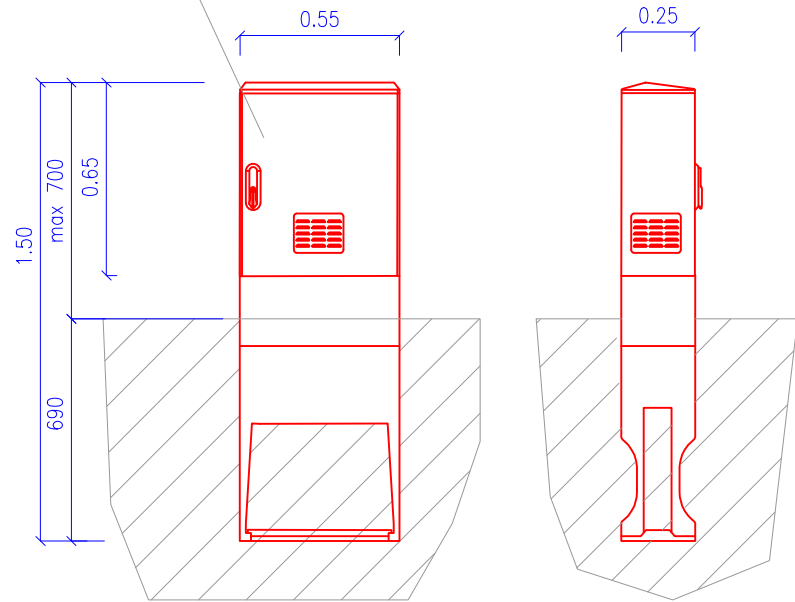

SPOLÉČNOST  
MESSOR s.r.o., JANA ŠVERMY 11, 432 01 KADAŇ  
IČ:287 38 217,DIČ:CZ28738217  
SPOLÉČNOST ZAPSANÁ U KRAJSKÉHO SOUDU V OSTI NAD LABEM ODOL C, VLOŽKA 29648  
mob.: 607 604 304, e-mail: info@messor.cz, webhttp://www.messor.cz  
PROJEKTY DOPRAVNÍCH A INŽENÝRSKÝCH STAVEB, TECHNICKÉ DOZORY, INŽENÝRSKÁ ČINNOST



RAZITKO:

PARÉ:

ZMĚNA: (VE FORMÁTU ČÍSLO, DATUM, POPIS)

1.

NÁZEV STAVBY:  
**VYBUDOVÁNÍ PARKOVIŠTĚ  
V UL. HEYROVSKÉHO,  
SOKOLOV**  
k.ú. SOKOLOV /752223/

ZODPOVĚDNÝ PROJEKTANT: LIBOR SLAVÍK

PROJEKTANT: VLADIMÍR ČECHURA  
AUTORIZACE: AUTORIZOVANÝ TECHNIK PRO TECHNICKU PROSTŘEDÍ STAVEB  
SPECIALIZACE: ELEKTROTECHNICKÁ ZAŘÍZENÍ  
ČÍSLO AUTORIZACE: 04 01 956

PROFESE: DOPRAVNÍ STAVBA

ČÍSLO ZAKÁZKY: 20042

DATUM: 05/2022

STUPEŇ PROJEKTOVÉ DOKUMENTACE:  
SPOLEČNÉ POVOLENÍ DUR\_DSP\_DPS (příloha 11 k vyhlášce 6/499/2006Sb)

INVESTOR: MĚSTO SOKOLOV  
ROKYCANOVA 1929  
356 01 SOKOLOV  
IČ:00259586

OBJEKT: SO400 KABELOVÁ TRASA NN A STOŽÁRY VO

KÓTOVÁNO V: m

MĚŘÍTKO: 1:25

FORMÁT: 2xA4

NÁZEV VÝKRESU: ČÍSLO VÝKRESU:

DETAILY OBJEKTŮ  
SO400 ELEKTRO A SDĚLOVACÍ  
KABELY

D.1.4.1.  
b)