

LEGENDA OBRYSY, HRANICE:

- 1234/5

PODKLAD Z KATASTRÁLNÍ MAPY
- POLOHOVIS – ZAMĚŘENÍ GEODET
- OSA KOMUNIKACE UVNITŘ/MIMO PROJEKT

LEGENDA STÁVAJÍCÍCH INŽENÝRSKÝCH SÍTÍ:


- SDĚLOVACÍ KABELY CETIN
- PODZEMNÍ VEDENÍ NN DO 1 kV–ČEZ Distribuce  
OP 1m od krajního vodiče po obou stranách
- PODZEMNÍ VEDENÍ VN DO 35 kV–ČEZ Distribuce  
OP 1m od krajního vodiče po obou stranách
- CHRÁNIČKA PODZEMNÍHO VEDENÍ VN DO 35kV  
ZPŮSOB OCHRANY URČÍ VLASTNÍK SÍTĚ
- PLYNOVOD NTL, GRIDSERVICES
- PLYNOVOD NEFUNKČNÍ, GRIDSERVICES
- SDĚLOVACÍ KABELY VODAFONE
- KANALIZACE JEDNOTNÁ  
–VODOHOSPODÁŘSKÁ SPOLEČNOST SOKOLOV s.r.o.
- VODOVODNÍ ŘAD  
–VODOHOSPODÁŘSKÁ SPOLEČNOST SOKOLOV s.r.o.

Pozn.: zákres inženýrských sítí je orientační a s mírou přesnosti kterou poskytl jejich provozovatel. Před zahájením stavebních prací je zhotovitel povinen nechat si provést přesné vytyčení přímo na stavbě.

LEGENDA ZOV:

- ZAŘÍZENÍ STAVENIŠTĚ
- OPLOCENÍ STAVENIŠTĚ (DOČASNÉ PO DOBU VÝSTAVBY)

ROZSAH STAVENIŠTĚ:  
STAVENIŠTĚ BUDE UMÍSTĚNO V PLOŠE NOVÉHO PARKOVIŠTĚ, MATERIÁL BUDE NA STAVBU PŘIVÁŽEN PO ČÁSTECH VLASTNÍKEM STAVBOU DOTČENÝCH POZEMKŮ Č.P. 1729, 2226/1, 2227, 2228, JE STAVEBNÍK (MĚSTO SOKOLOV)  
PŘÍSTUP A PŘÍJEZD NA STAVENIŠTĚ JE ZABEZPEČEN PO HLAVNÍCH MĚSTSKÝCH A MÍSTNÍCH OBSLUŽNÝCH KOMUNIKACÍCH.  
DOPRAVNÍ TRASA ZÁSOBOVÁNÍ STAVENIŠTĚ BUDE VEDENA PO TRASE SOKOLOVSKÁ, HEYROVSKÉHO S OBOČENÍM V PRAVO NA STAVENIŠTĚ  
STAVENIŠTĚ BUDE VE VYZNAČENÝCH TRASÁCH ŘÁDNĚ OHRAZENO PLOTEM DO VÝŠKY MIN. 1,8M PLOT BUDE OSAZEN NA MOBILNÍCH STOJKÁCH A ŘEŠEN JAKO PRŮHLEDNÝ Z OCELOVÝCH SÍTÍ. ZÁKAZ VSTUPU NEPOVOLANÝCH OSOB NA STAVENIŠTĚ BUDE VYZNAČEN BEZPEČNOSTNÍ ZNAČKOU NA VŠECH VSTUPECH A KOMUNIKACÍCH, KTERÉ NA STAVBU VEDOU.  
PŘÍPADNÉ MEZISKLÁDKY STAVEBNÍCH MATERIÁLŮ (MEZIDEPONIE APOD.) A SEPAROVÁNÍ STAVEBNÍCH ODPADŮ BUDOU REALIZOVÁNY VÝHRADNĚ V OPLOCENÉM PROSTORU VYMEZENÉM JAKO STAVENIŠTĚ  
SOCIÁLNÍ ZÁZEMÍ A ZAŘÍZENÍ PRO PRACOVNÍKY STAVBY (WC, ŠATNA, DM) B UDE ZABEZPEČENO V MOBILNÍCH ZAŘÍZENÍCH ČI STAVENIŠTNÍCH BUŇKÁCH, KTERÉ BUDOU UMÍSTĚNY VÝHRADNĚ V PROSTORU VYMEZENÉM JAKO STAVENIŠTĚ.

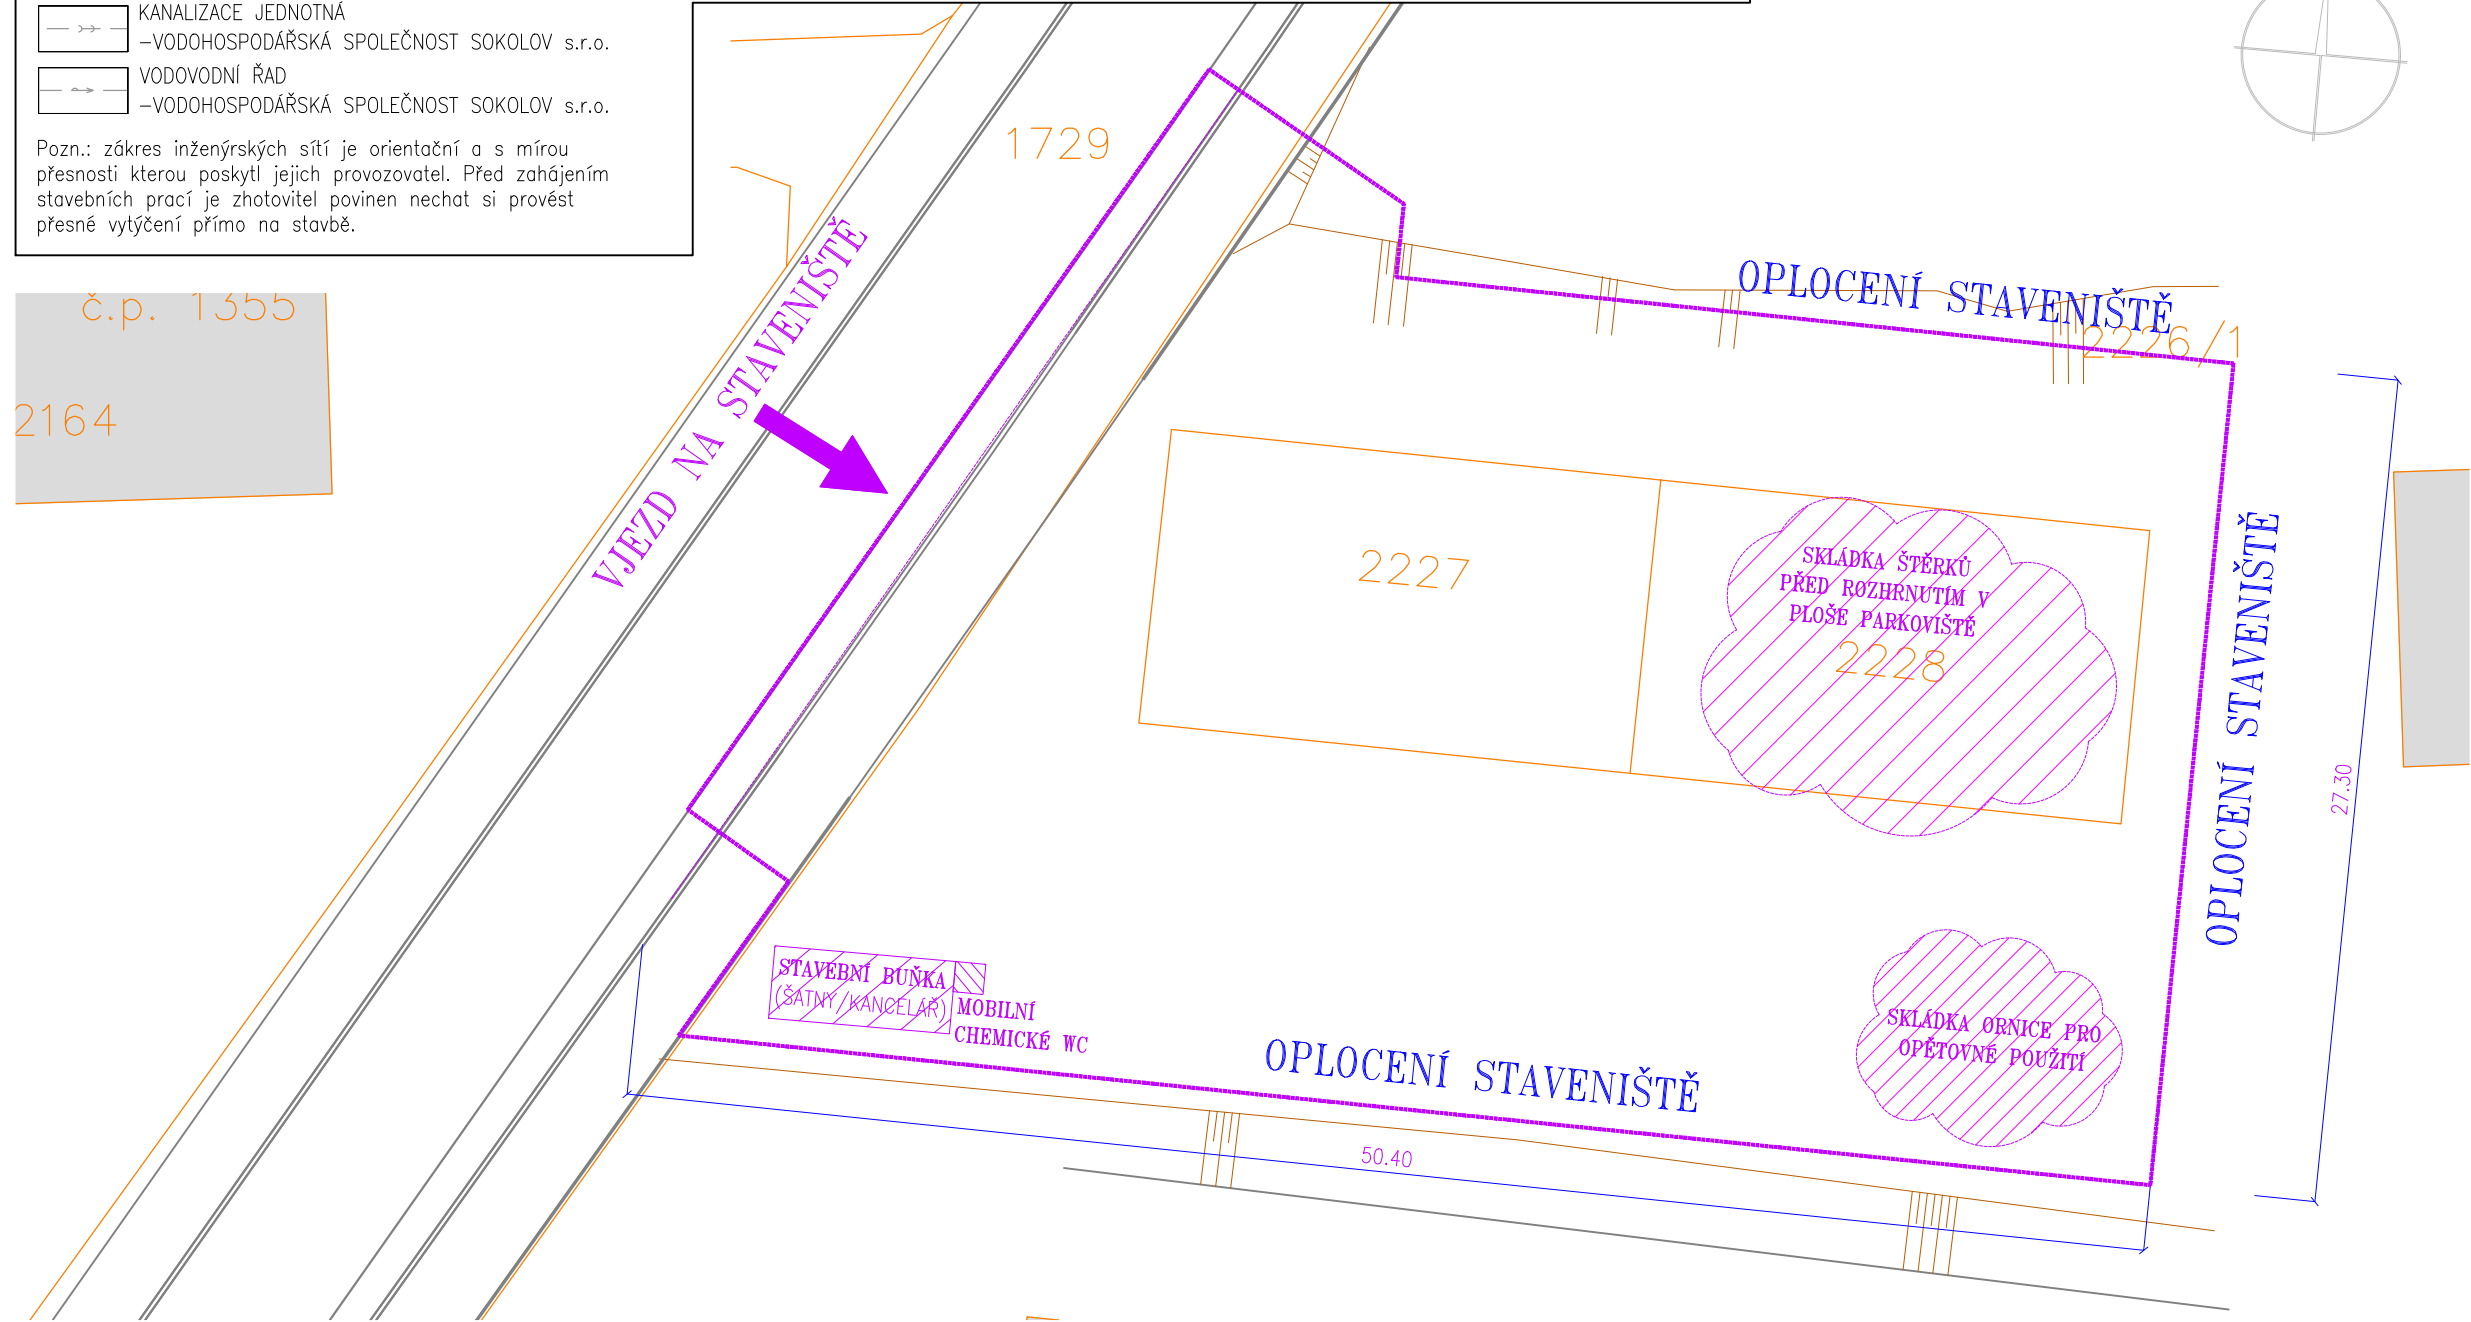

SPOLEČNOST  
MESSOR s.r.o., JANA ŠVERMY 11, 432 01 KADAŇ  
IČ:287 38 217,DÍČ:CZ28738217  
SPOLEČNOST ZAPSANÁ U KRAJSKÉHO SOUDU V ÚSTÍ NAD LABEM ODDÍL C, VLOŽKA 29648  
mob.: 607 604 304, e-mail: info@messor.cz, webhttp://www.messor.cz  
PROJEKTY DOPRAVNÍCH A INŽENÝRSKÝCH STAVEB, TECHNICKÉ DOZORY, INŽENÝRSKÁ ČINNOST



RAZÍTKO:

PARÉ:

ZMĚNA: (VE FORMÁTU ČÍSLO, DATUM, POPIS)

1.

NÁZEV STAVBY:  
VYBUDOVÁNÍ PARKOVIŠTĚ  
V UL. HEYROVSKÉHO,  
SOKOLOV  
k.ú. SOKOLOV /752223/

ZODPOVĚDNÝ PROJEKTANT:  
Ing. MAREK RAPANT

PROJEKTANT:  
VLADIMÍR ČECHURA

AUTORIZACE:  
ČESKÁ KOMORA AUTORIZOVANÝCH INŽENÝRŮ A TECHNIKŮ ČINNÝCH VE VÝSTAVBĚ  
OBOR: DOPRAVNÍ STAVBY NEKOLEJOVÁ DOPRAVA – ČÍSLO AUTORIZACE: 03 01 522  
PROFESE:

DOPRAVNÍ STAVBA

ČÍSLO ZAKÁZKY:  
20042

DATUM:  
05/2022

STUPEŇ PROJEKTOVÉ DOKUMENTACE:  
SPOLEČNÉ POVOLENÍ DUR\_DSP\_DPS (příloha 11 k vyhlášce č.499/2006Sb)

INVESTOR:  
MĚSTO SOKOLOV  
ROKYCANOVA 1929  
356 01 SOKOLOV  
IČ:00259586

OBJEKT:  
---

KÓTOVÁNO V:  
m

MĚRITKO:  
1:250

FORMÁT:  
2xA4

NÁZEV VÝKRESU:  
ZOV  
SITUACE

ČÍSLO VÝKRESU:

B.8.2.