



46,532

3150

2368

46,532

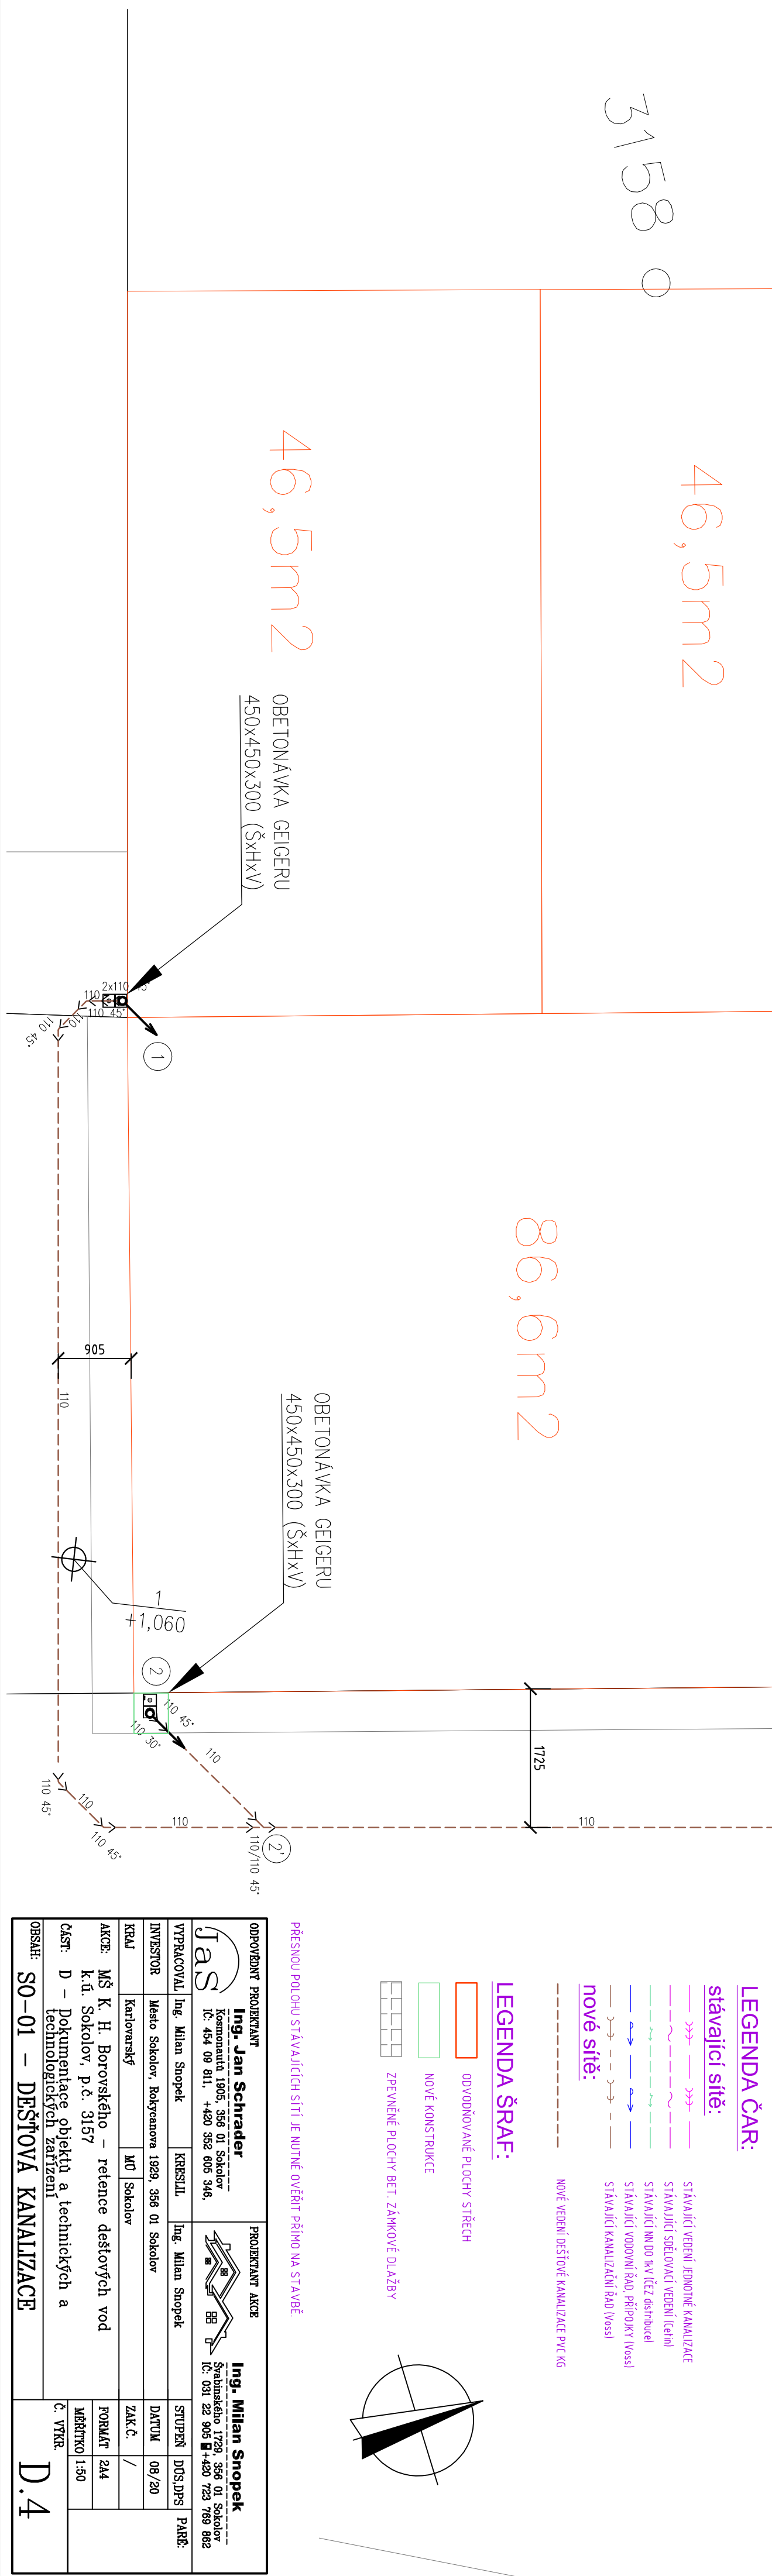

OPDROVNÝK PROJEKTANT Ing. Jan Schneider Komorná 1905, 356 01 Sokolov IČ: 494 09 011, +420 355 605 346,		PROJEKTANT AKCE  Ing. Milan Snopcek Štebáňského 1723, 356 01 Sokolov IČ: 031 22 905 +420 723 799 862	
VYPRACOVATEL Ing. Milan Snopcek	KRESLIL Ing. Milan Snopcek	STUPEŇ DOK.DPS	PAR. /
INVESTOR Město Sokolov, Rokyetanova 1923, 356 01 Sokolov	DATUM 08/20	ZAC.Č. /	/
KRAJ Karlovarský	MŮ Sokolov	FORMÁT A4	/
AKCE MŠ K. H. Borovského – relence dešťových vod k.ú. Sokolov, p.č. 315/7	ČAST' D – Dokumentace objektu a technických a technologických zařízení	MĚŘITKO 1:50	/
OSMAH: SO-01 – DEŠŤOVÁ KANALIZACE	D.4	Č. VÝR. /	/