



Podrobný podélný profil: MK 02 M 1:500/50  
Rozsah: km 0,00000 - km 0,06018

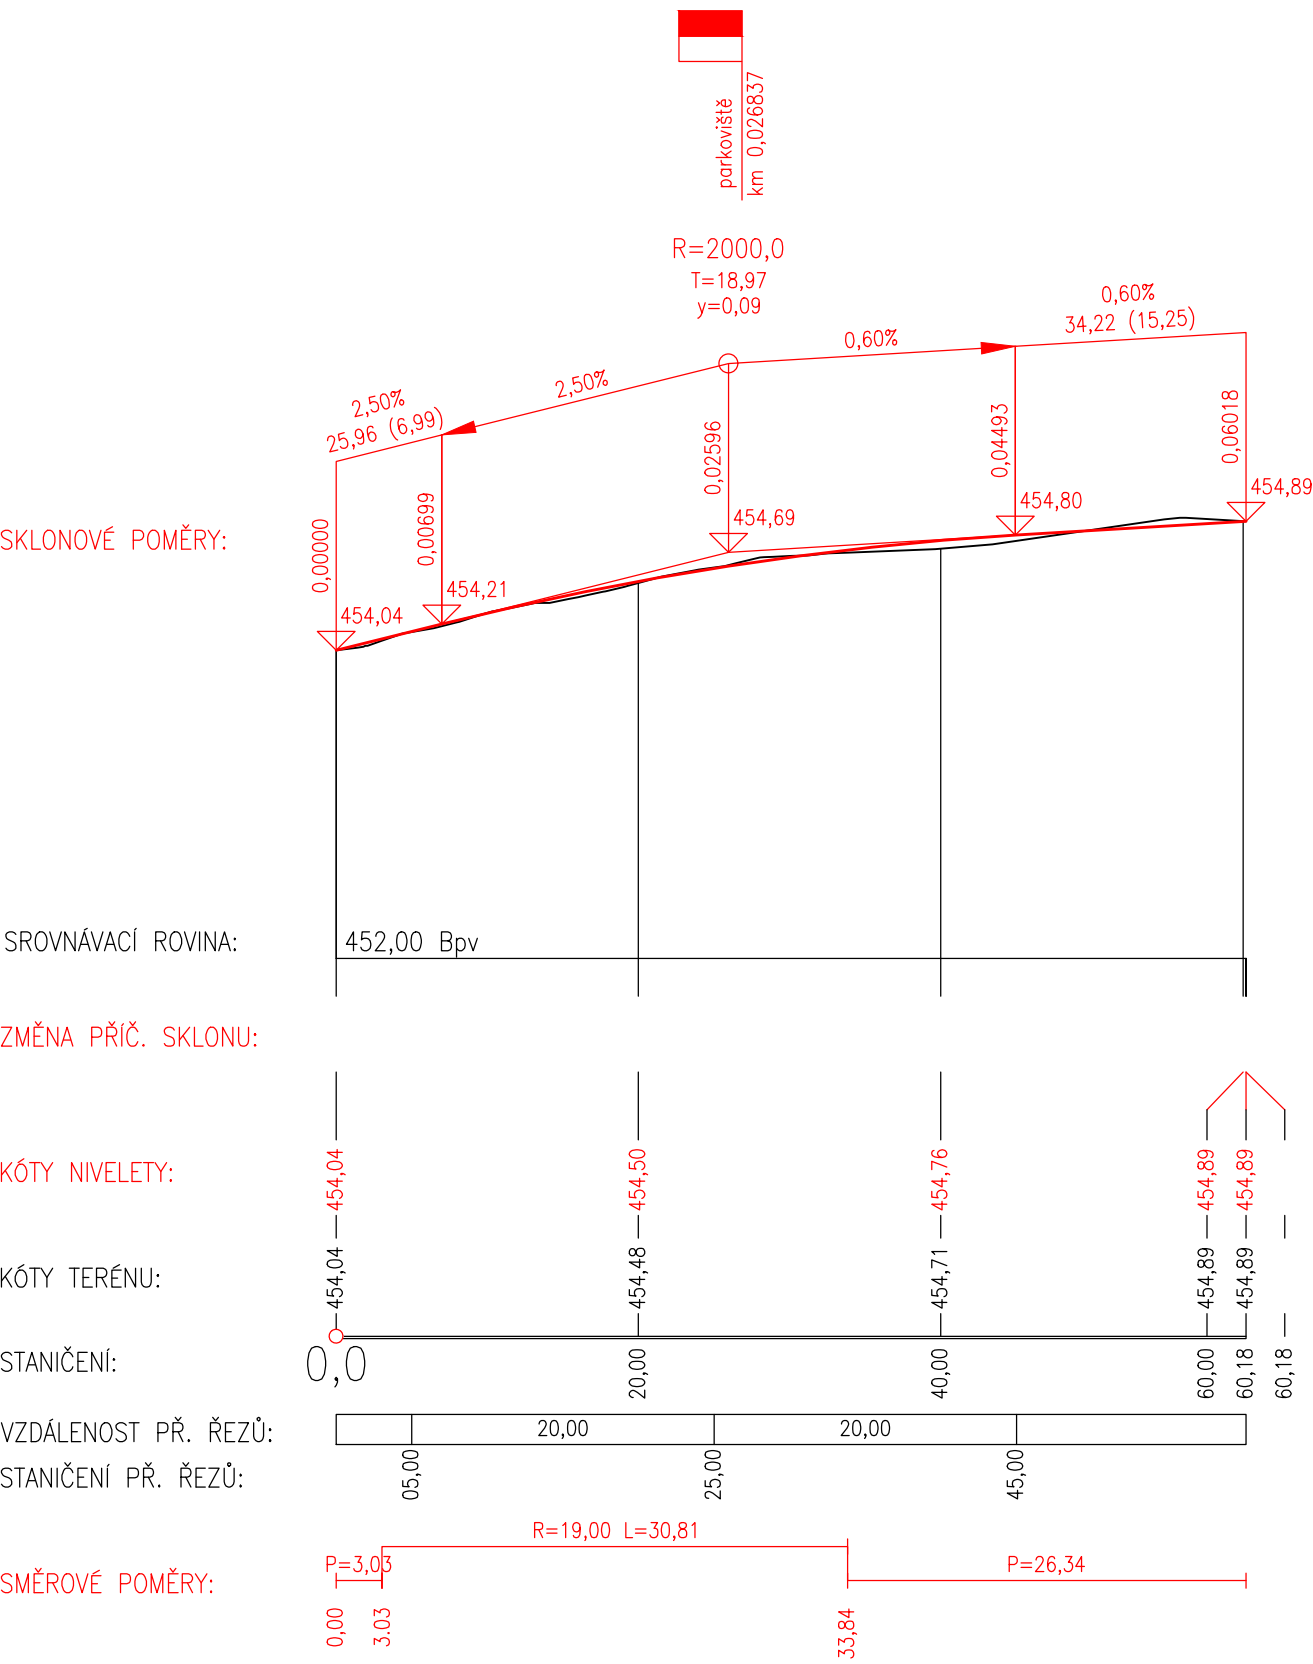

Podrobný podélný profil: MK 03 M 1:500/50  
Rozsah: km 0,00000 - km 0,08683

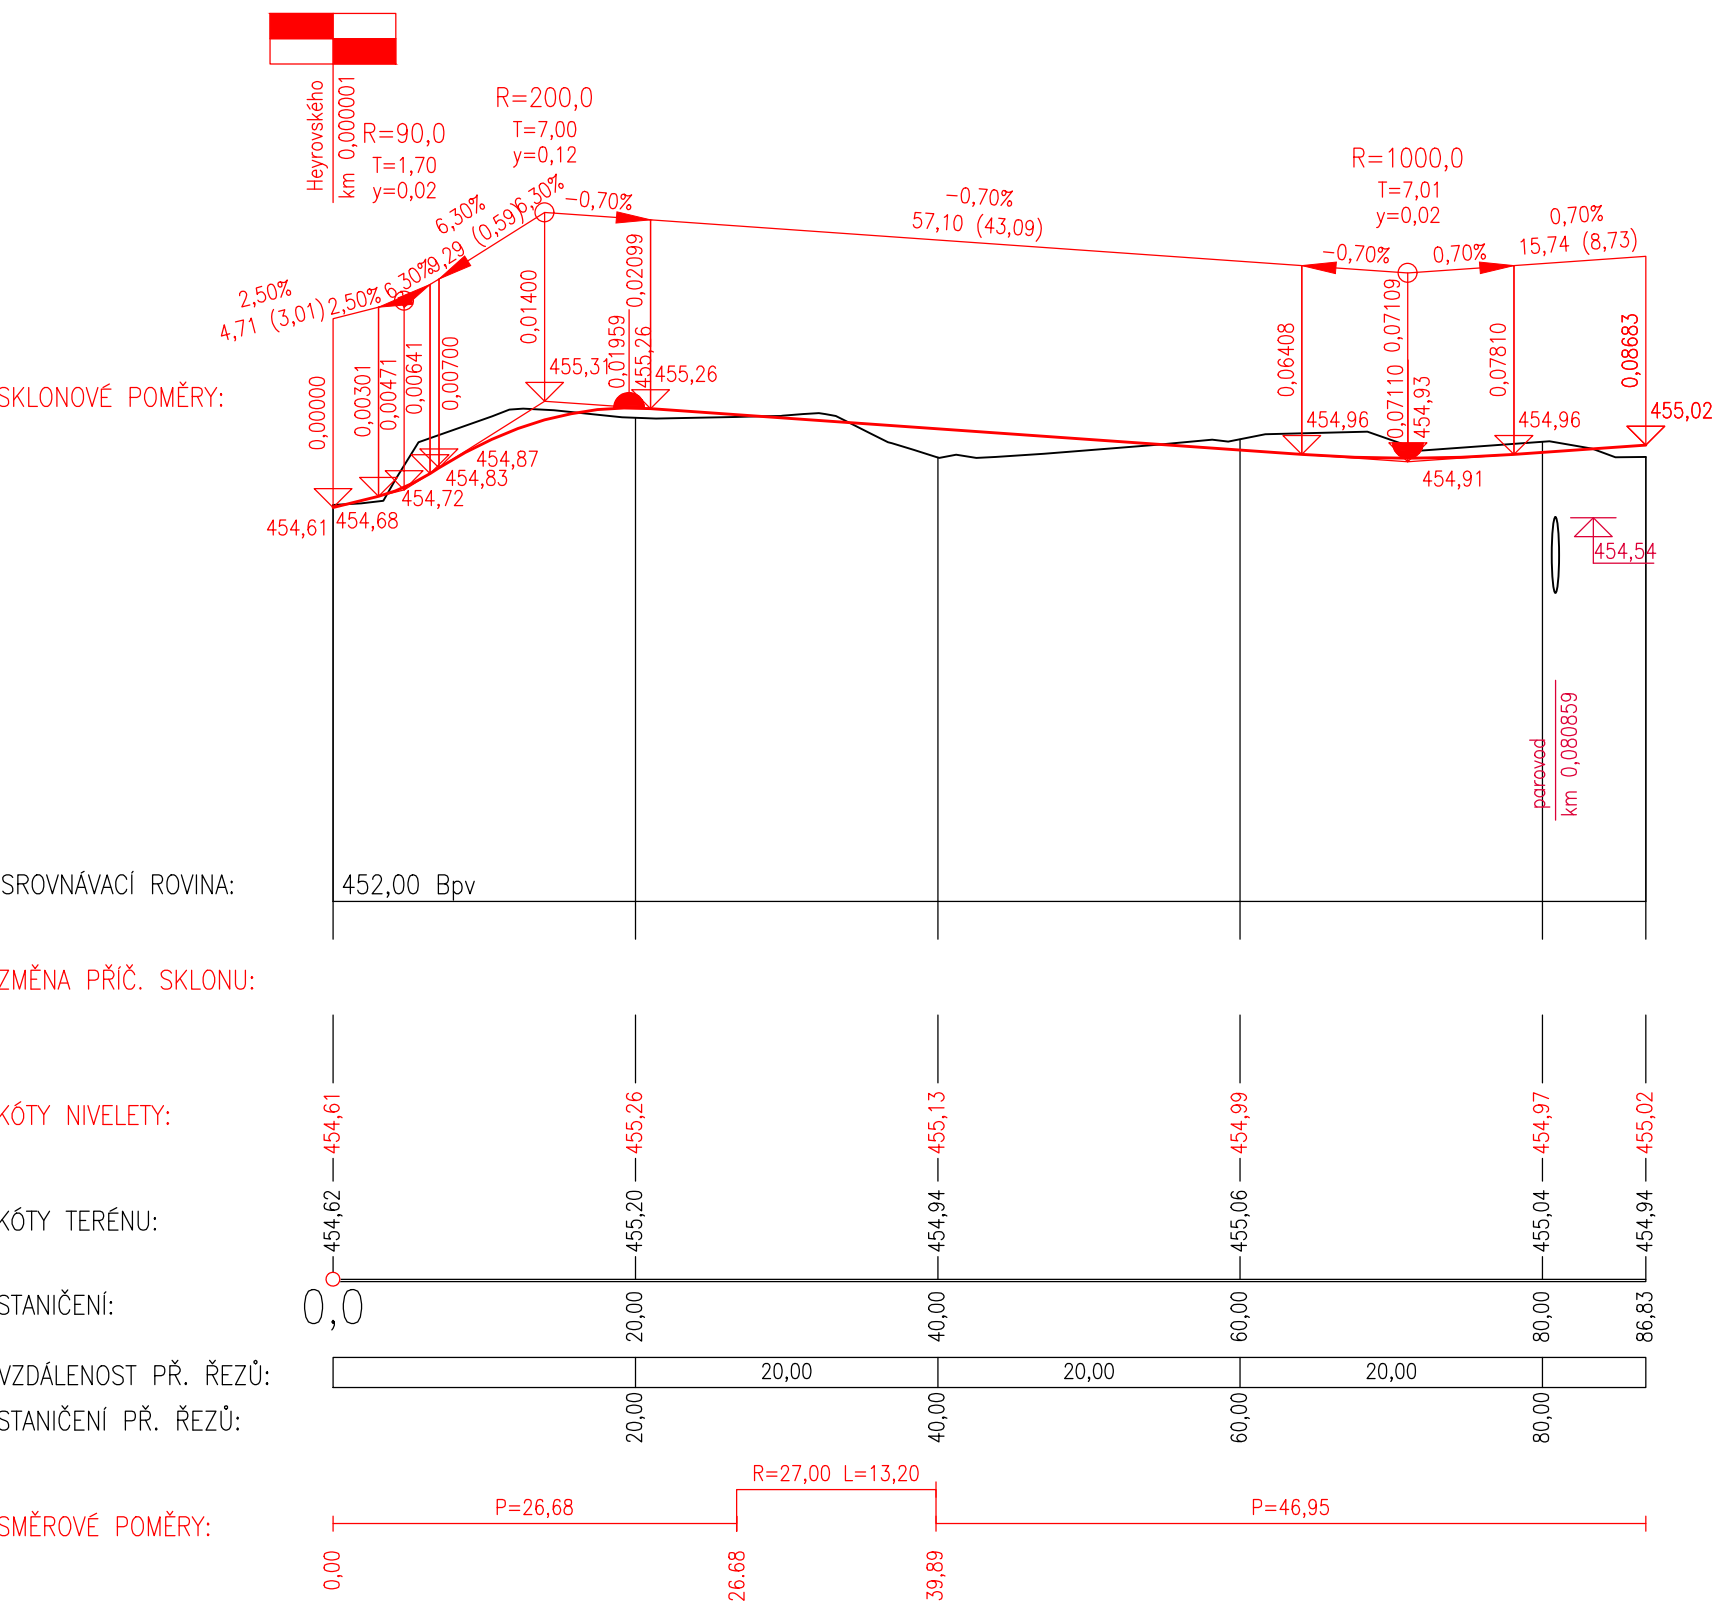

Hlavní inženýr projektu:	Petr Švorba	<div><b>GEOprojectKV</b></div> <div>Závodní 391/96C, 360 06 Karlovy Vary tel. 792 305 909 e-mail: <a href="mailto:info@geoprojectkv.cz">info@geoprojectkv.cz</a> <a href="http://www.geoprojectkv.cz">www.geoprojectkv.cz</a></div>	
Zodpovědný projektant:	Petr Švorba		
Vypracoval:	Bc. Jakub Cingroš		
Objednatel:	<b>Město Sokolov</b> Rokycanova 1929, 356 01 Sokolov		
Název:	<b>Parkoviště v ulici Sokolovská u Herby</b>	Datum: 06/2022	Paré číslo:
Objekt:	<b>Komunikace a zpevněné plochy</b>	Úroveň: DPS	
Příloha:	<b>Podélné profily MK 02, 03</b>	Měřítko: 1 : 500/50	Číslo přílohy: <b>D.1.3.2</b>