



MK 02

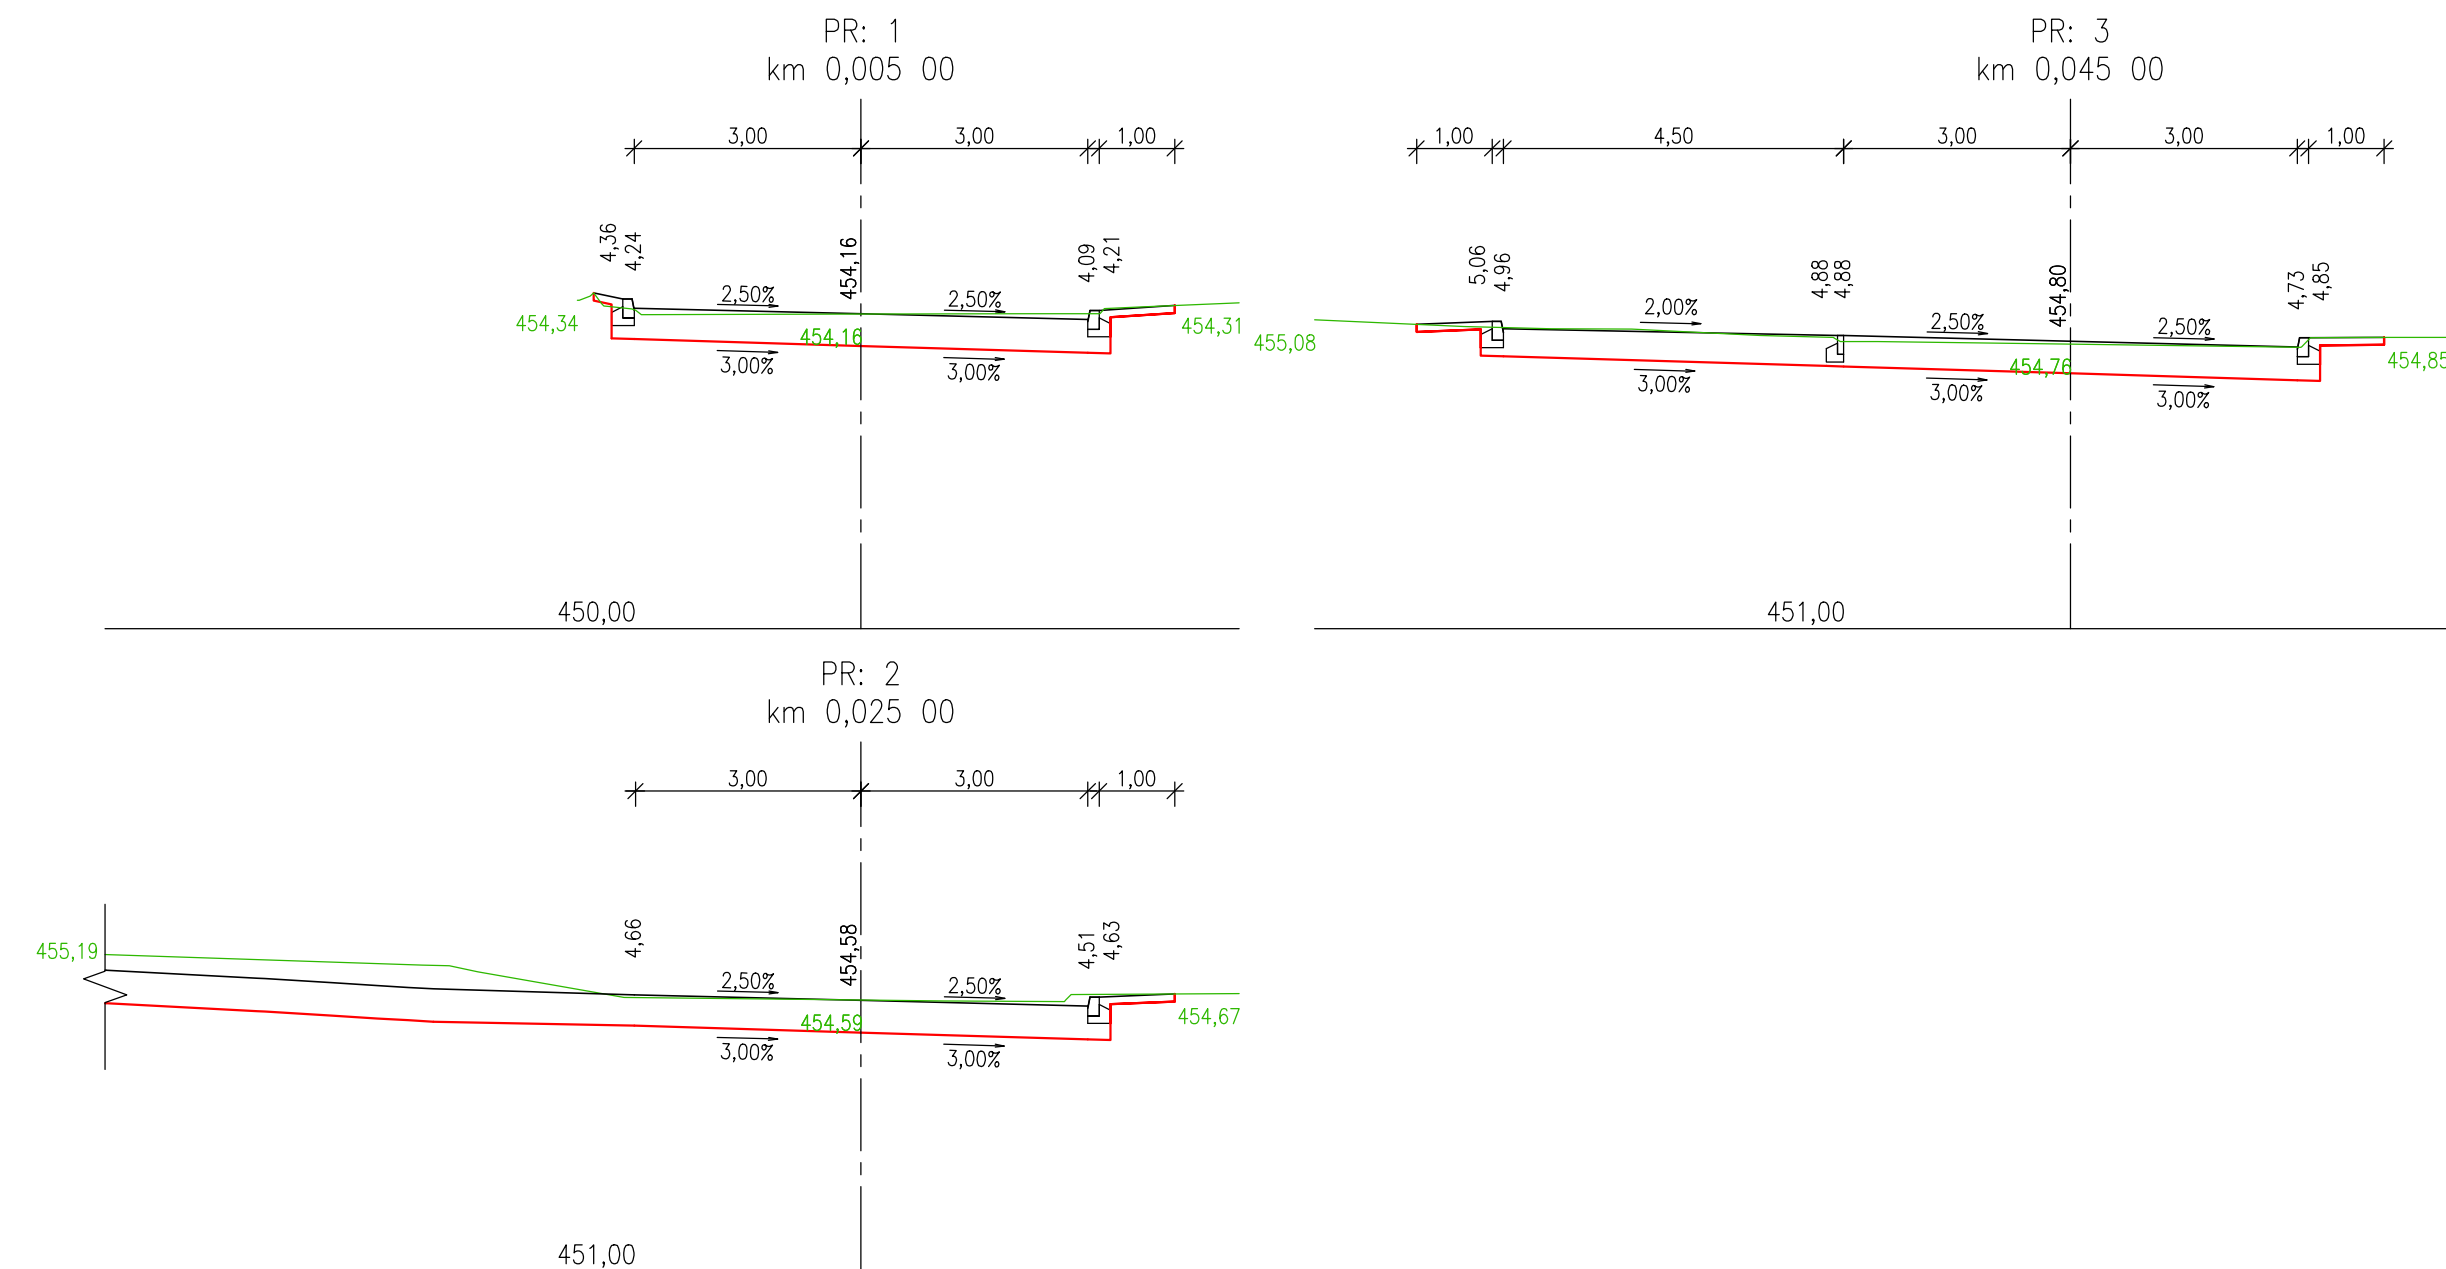

MK 03

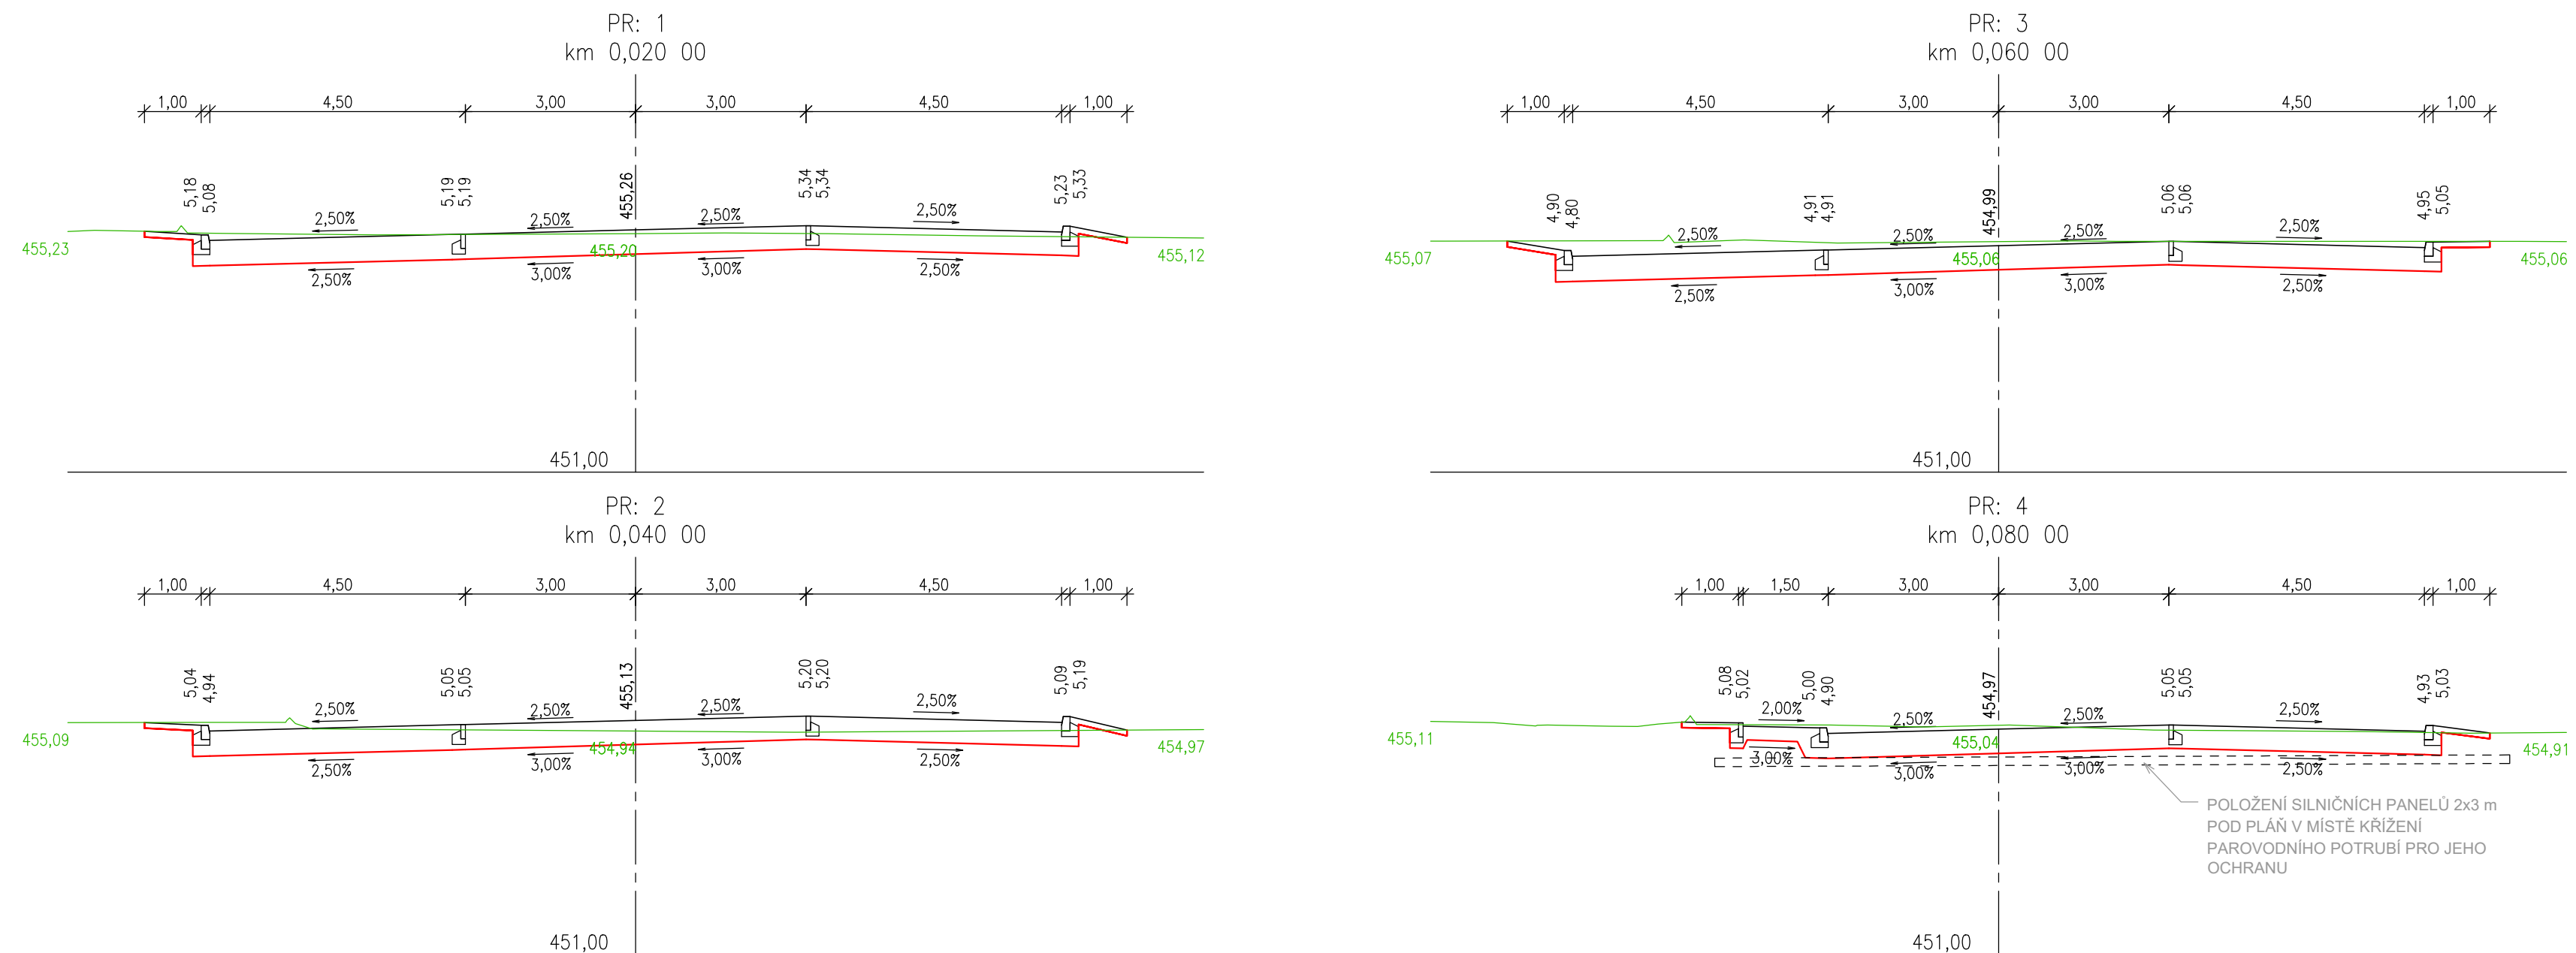

Hlavní inženýr projektu:	Petr Švorba	GEOprojectKV Závodní 391/96C, 360 06 Karlovy Vary tel. 792 305 909 e-mail: info@geoprojectkv.cz www.geoprojectkv.cz
Zodpovědný projektant:	Petr Švorba	
Vypracoval:	Bc. Jakub Cingroš	
Objednatel:	Město Sokolov Rokycanova 1929, 356 01 Sokolov	Číslo zakázky: P412021
Název:	Parkoviště v ulici Sokolovská u Herby	Datum: 06/2022
Objekt:	Komunikace a zpevněné plochy	Úroveň: DPS
Příloha:	Charakteristické příčné řezy MK 02, 03	Měřítko: 1 : 100
		Číslo přílohy: D.1.5.2