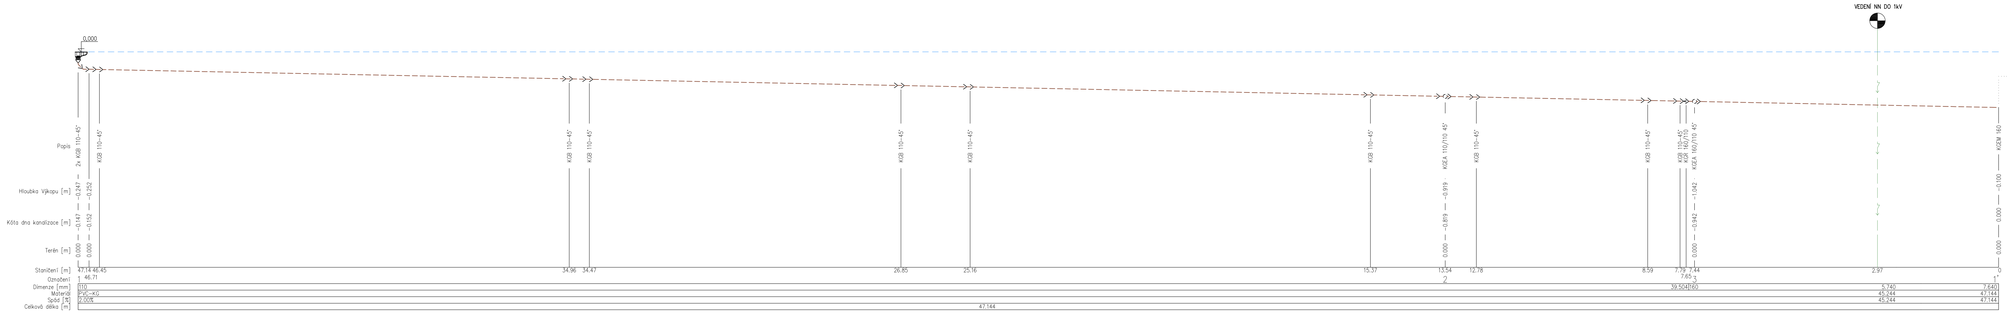
0.000
VEDENÍ NN DO 1kV
Popis
Hloubka Výkopu [m]
Kóta dna kanalizace [m]
Terén [m]
Staničení [m]
Označení
Dimenze [mm]
Materiál
Spád [‰]
Celková délka [m]
2x KGB 110-45°
KGB 110-45°
KGEA 110/110 45°
KGEA 160/110 45°
KGSM 160
-0.247
-0.252
-0.147
-0.152
-0.899
-1.242
-0.100
0.000
47.14 46.45 34.96 34.47 26.85 25.16 15.37 13.54 12.78 8.59 7.79 7.44 2.97 0
1 46.71 2 3 4 5
110
PVC-KG
2.00‰
47.144
39.504 7.640
5.740 7.640
45.244 47.144
45.244 47.144
3.950
4.150
1950
1750
0.000
KGEA 160/160 45°
KGM 160
-0.100
0.000
0.000
1.60
4' 4
125 1.600
PVC-KG 1.600
2.00‰ 1.600
1.600

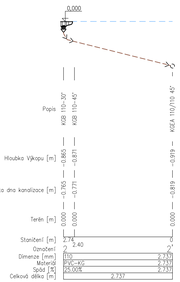

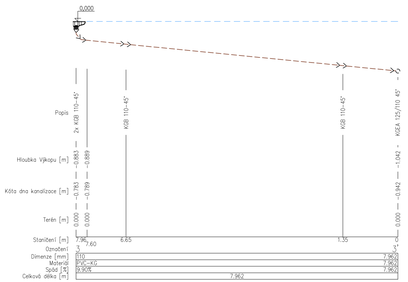

LEGENDA ČAR:

NOVÉ VEDENÍ DEŠŤOVÉ KANALIZACE

PŮVODNÍ TERÉN

POZNÁMKA:

PŘESNOU POLOHU STÁVAJÍCÍCH SÍTÍ JE NUTNÉ OVĚŘIT PŘÍMO NA STAVBĚ.
KÓTOVÁNO V METRECH

ODPOVĚDNÝ PROJEKTANT: Ing. Jan Schrader, Kmochanová 1905, 356 01 Sokolov, IČ: 454 09 811, +420 352 605 346.		PROJEKTANT AKCE: Ing. Milan Snopek, Švabinského 3720, 356 01 Sokolov, IČ: 020 22 800, +420 725 769 882	
VYPRACOVAL: Ing. Milan Snopek	KRESLIL: Ing. Milan Snopek	STUPEŇ: DÚR,DSP,DPS	FARE:
INVESTOR: Město Sokolov, Bokycnsova 1929, 356 01 Sokolov		DATUM: 08/20	
KRAJ: Karlovarský	MČ: Sokolov	ZAK.Č.: /	
AKCE: MŠ Pionýrů - retence dešťových vod		FORMÁT: 744	
ČÁST: D - Dokumentace objektů a technických a technologických zařízení		MĚŘÍTKO: 1:50	
OBSAH: SO-02-PODÉLNÉ ŘEZY DEŠŤ. KAN.		Č. VÝK.: D.7	