

ČÍSLO REVIZE:	POPIS ZMĚNY / ODŮVODNĚNÍ:	DATUM:

ČÁST D

SO 102

AUTORIZACE

OBJEDNATEL:



Město Sokolov

Město Sokolov
Rokycanova 1929
356 01 Sokolov
IČ: 00259586

ZHOTOVITEL:

ADV/S/A
projekty a řízení dopravních staveb

ADVISIA, s.r.o.
Pernerova 659/31a
Praha 8 - Karlín, 186 00
www.advisia.cz, +420 730 190 190

NAVRHL / VYPRACOVAL:

Ing. Tereza Škorpilová

ZODPOVĚDNÝ PROJEKTANT:

Ing. Miroslav Větrovský

TECHNICKÁ KONTROLA:

Ing. Tereza Škorpilová

HLAVNÍ INŽENÝR PROJEKTU:

Ing. Tereza Škorpilová

AKCE:

**Parkoviště v ulici Heyrovského za bývalou ZŠ
Sokolovská**

ČÍSLO ZAKÁZKY:

19_008-CV

DATUM:

01/2020

ČÍSLO OBJEKTU:

SO 102

NÁZEV OBJEKTU:

Parkoviště a zpevněné plochy - etapa II

REVIZE:

00

ČÍSLO PŘÍLOHY:

04

NÁZEV PŘÍLOHY:

Vzorové řezy

FORMÁT: 5 x A4


MĚŘÍTKO: 1:50

STUPEŇ PD:

PARÉ:

DUR + DSP

VZOROVÝ PŘÍČNÝ ŘEZ "B"

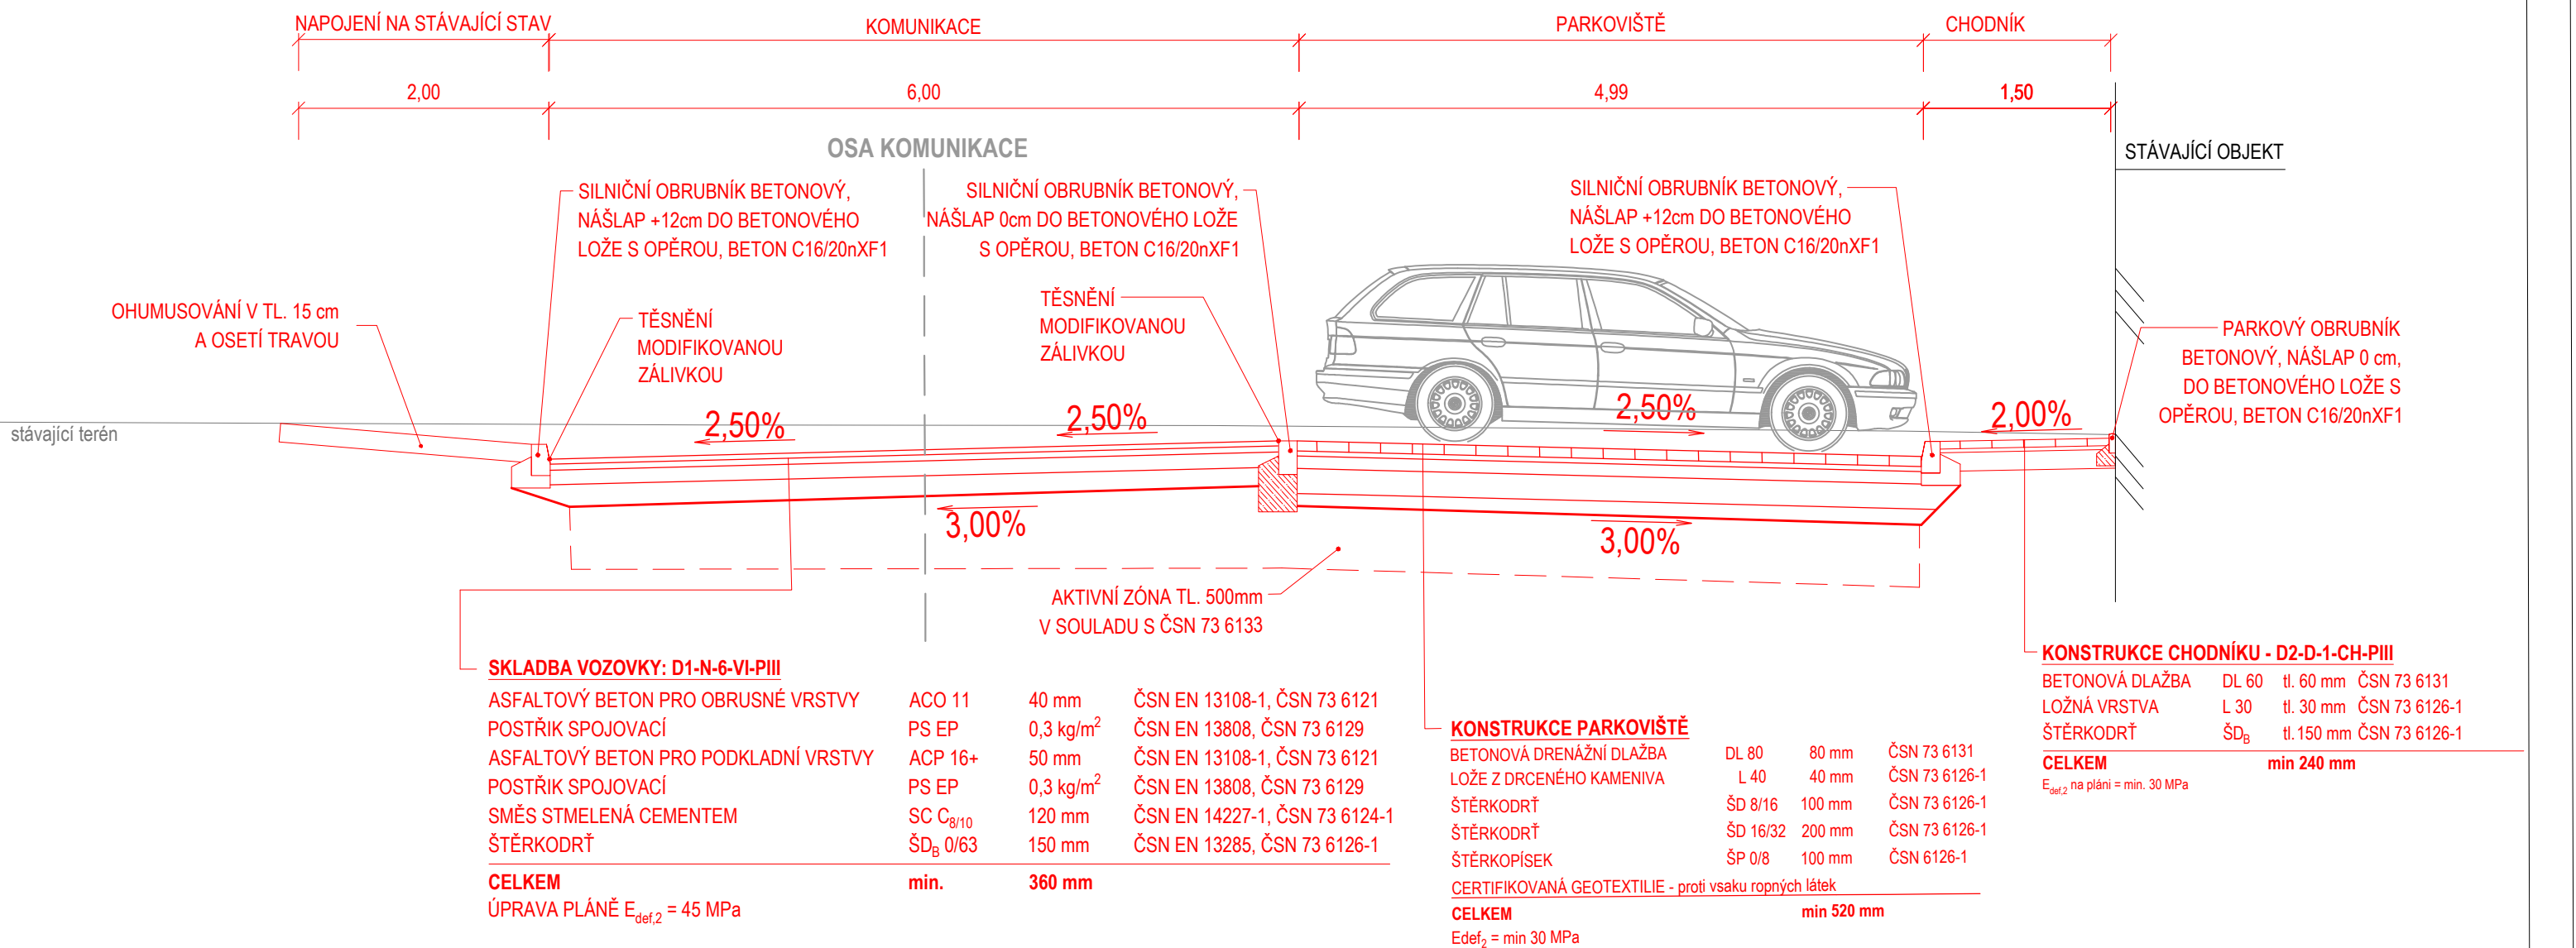

S.R. 453,00

VZOROVÝ PŘÍČNÝ ŘEZ "C"

