



POHLED SZ

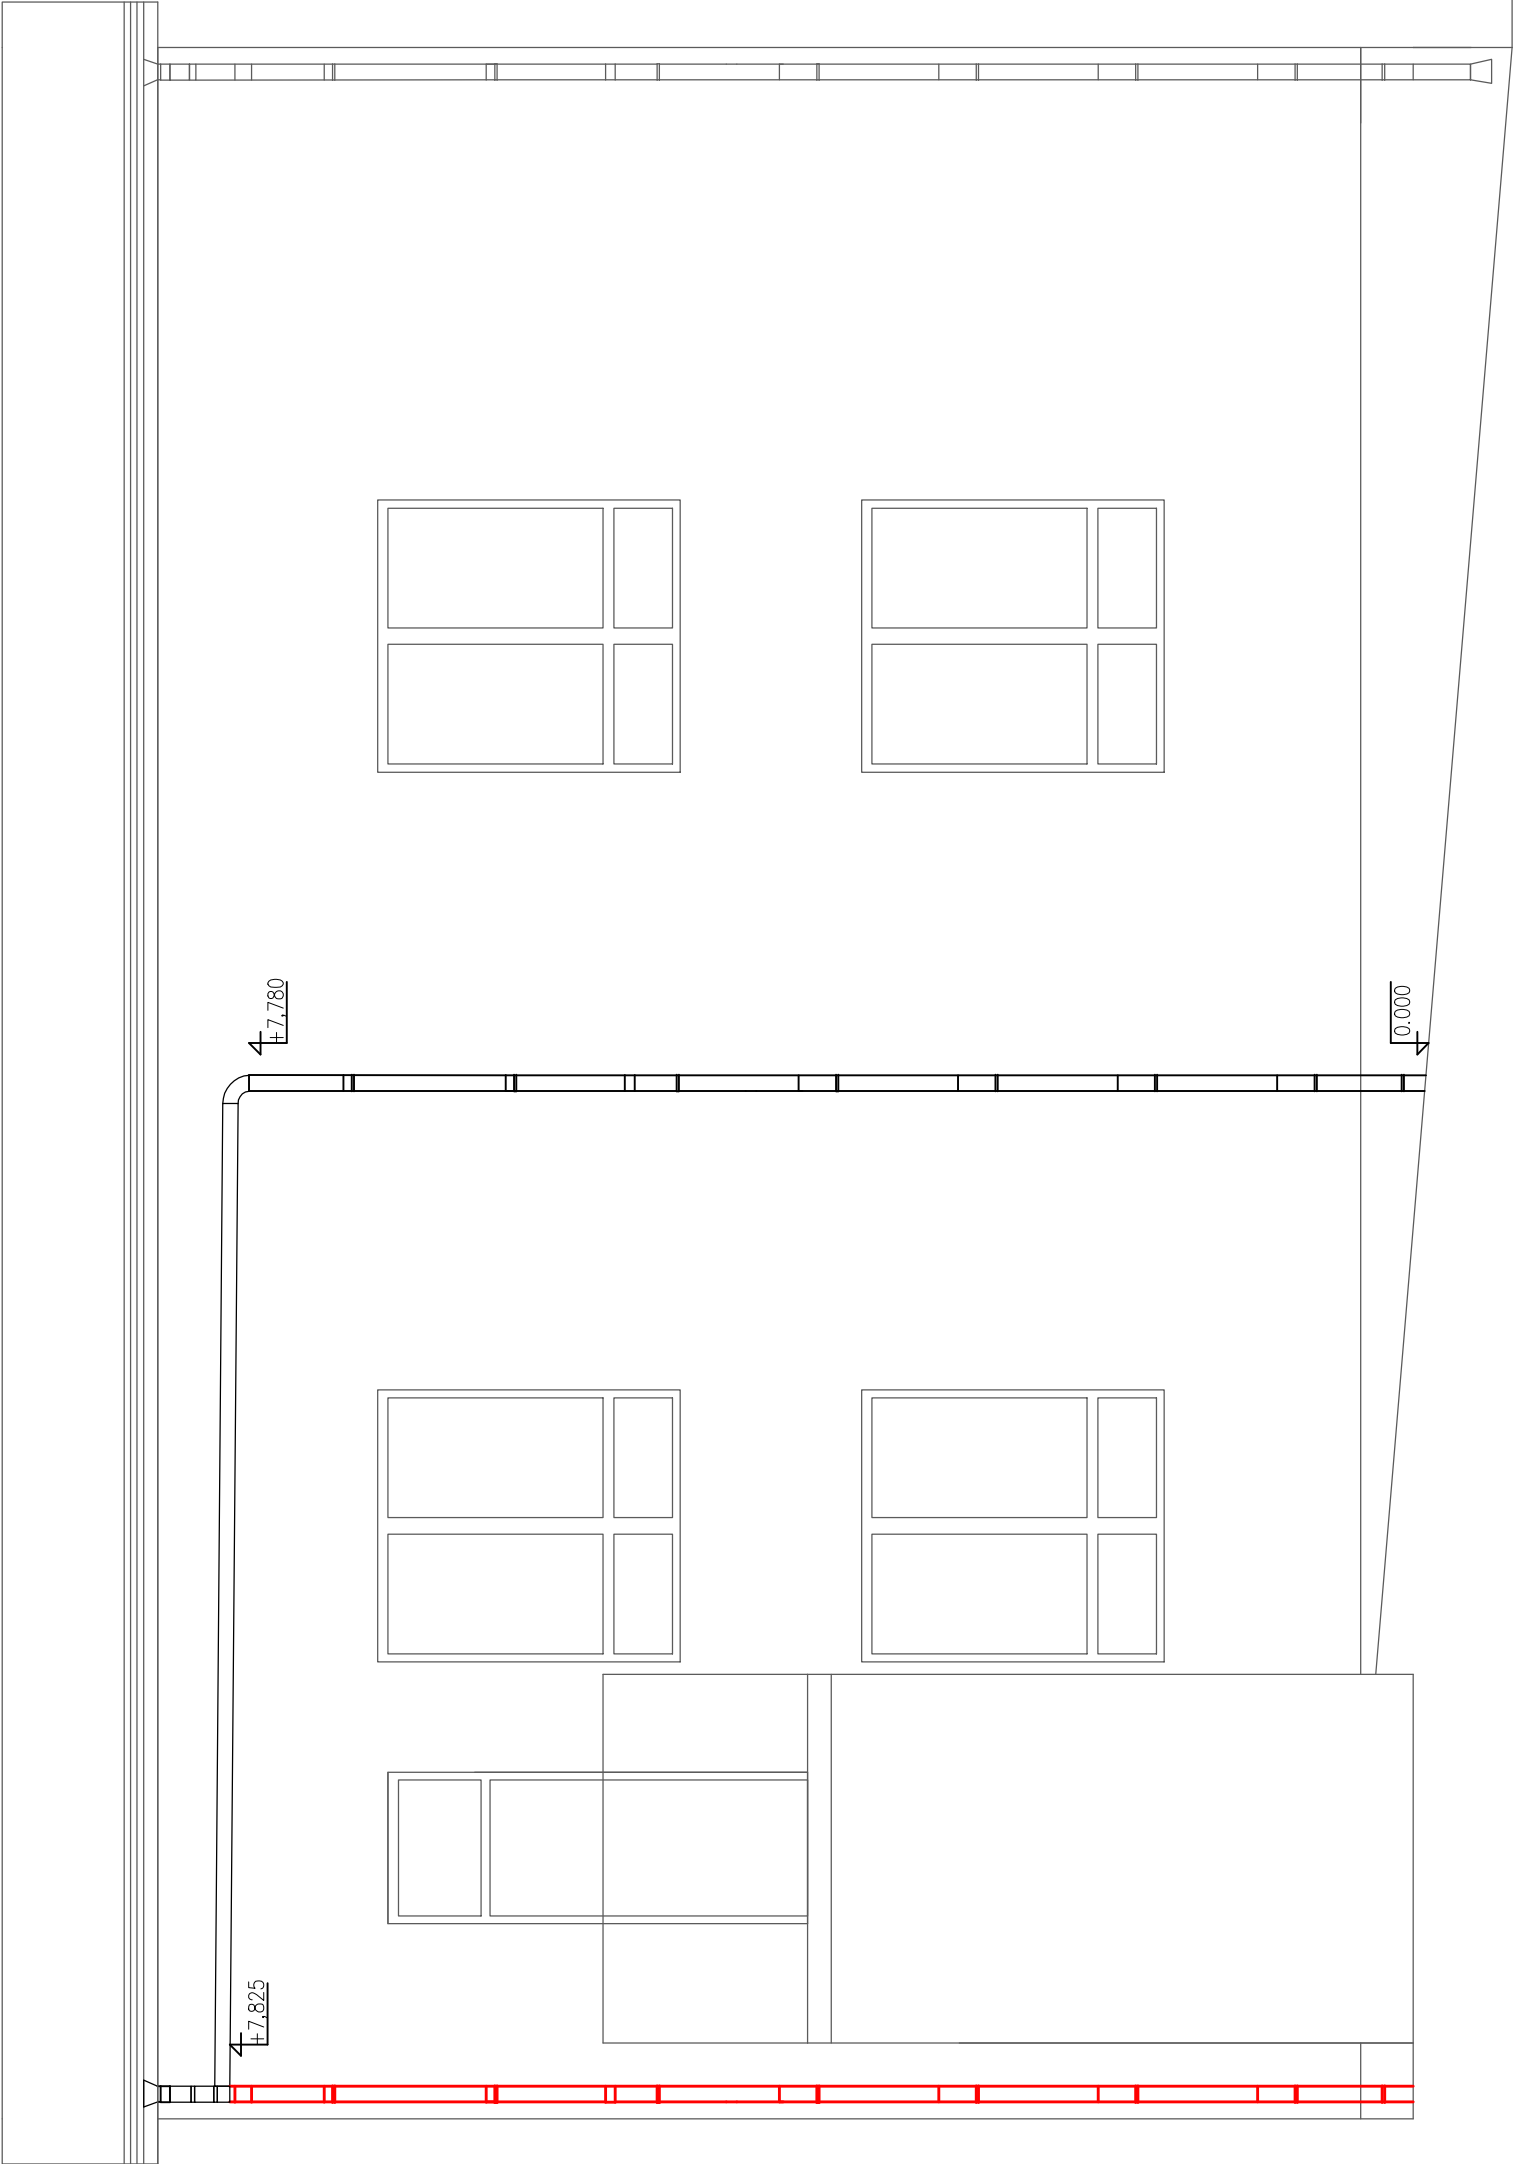

POHLED JZ

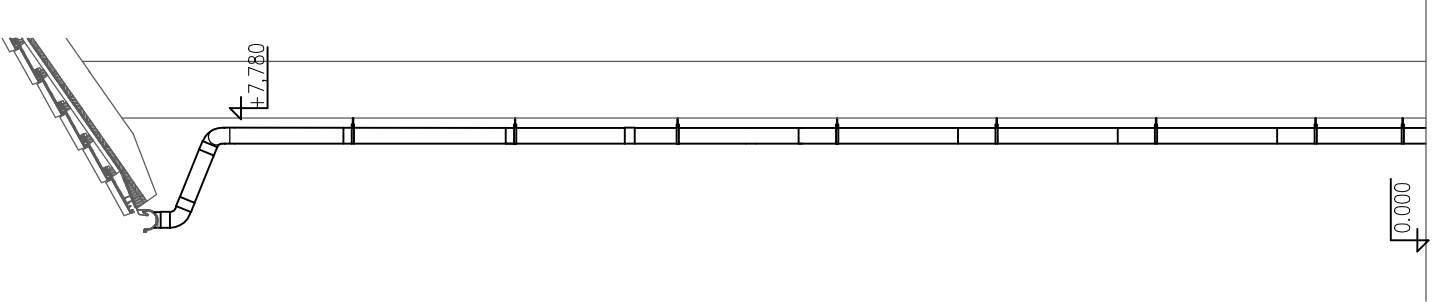



LEGENDA ČAR:

- NOVÝ OKAP
- ODSTRANĚNÁ ČÁST OKAPU

POZNÁMKA:

PŘESNOU VÝŠKU OKAPU JE NUTNÉ OVĚŘIT PŘÍMO NA STAVBĚ.

ODPOVĚDNÝ PROJEKTANT		PROJEKTANT AKCE	
<div><div></div><div>Ing. Jan Schrader Kosmonautů 1905, 356 01 Sokolov IČ: 454 09 811, +420 352 605 346,</div></div>		<div><div></div><div>Ing. Milan Snopek Švabinského 1729, 356 01 Sokolov IČ: 031 22 905 ☐ +420 723 769 862</div></div>	
VYPRACOVAL	Ing. Milan Snopek	KRESLIL	Ing. Milan Snopek
INVESTOR	Město Sokolov, Rokycanova 1929, 356 01 Sokolov		STUPEŇ
KRAJ	Karlovarský	MÚ Sokolov	DÚS,DPS
AKCE: MŠ Vítězná – retenace dešťových vod k.ú. Sokolov, p.č. 3694, 3698, 2846/18, 2846/19 ČÁST: D – Dokumentace objektů a technických a technologických zařízení			DATUM
			ZAK.Č.
			FORMAT
			MĚŘÍTKO
OBSAH: POSUN OKAPOVÉHO SYSTÉMU, p.č.3698		č. VÝKR.	
		D.8	