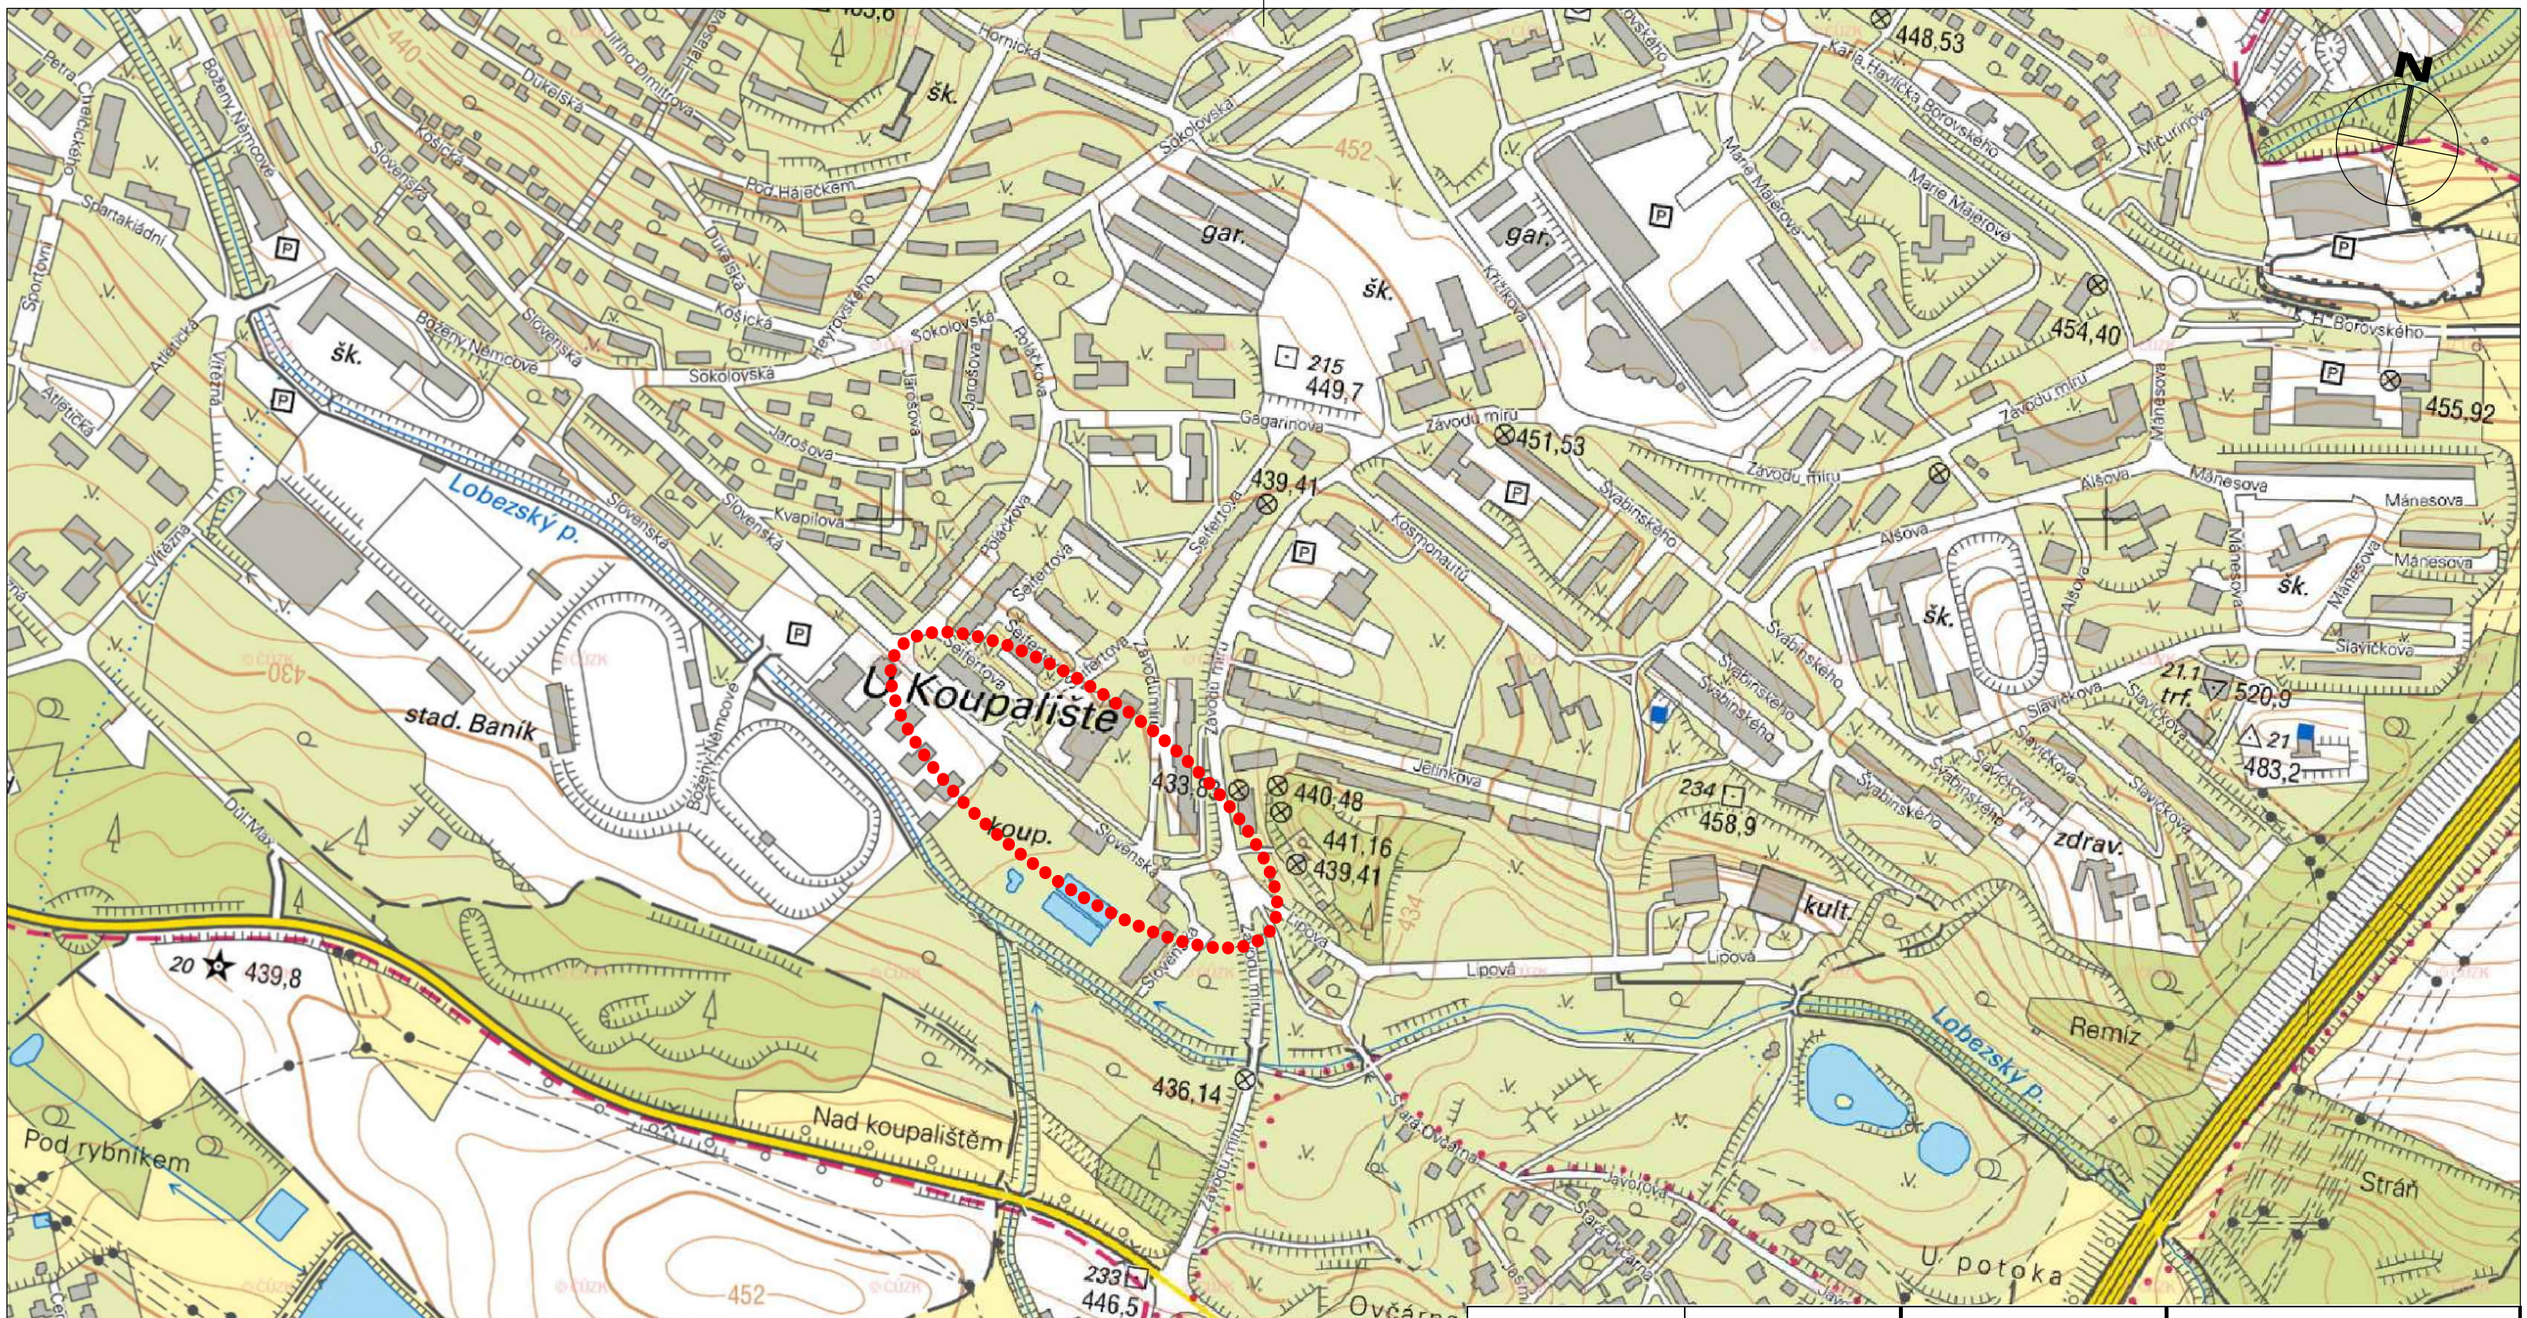

Hlavní inženýr projektu:	Petr Švorba		
Zodpovědný projektant:	Petr Švorba		
Vypracoval:	Bc. Jakub Cingroš		
Objednatel:	**Město Sokolov** Rokycanova 1929, 35601 Sokolov		Číslo zakázky: P152018
Název:	**Stavební úpravy komunikace a nová dešťová kanalizace v ulici Slovenská, Sokolov**	Datum: 11/2018	Paré číslo:
Objekt:		Úroveň: DÚR + DSP	
Příloha:	Situační výkres širších vztahů	Měřítko: 1:5000	Číslo přílohy: **C.1**

GEOprojectKV
dopravní stavby / geodetická činnost
Vítězná 1315/22, 360 01 Karlovy Vary
tel. 792 305 909 e-mail: info@geoprojectkv.cz