


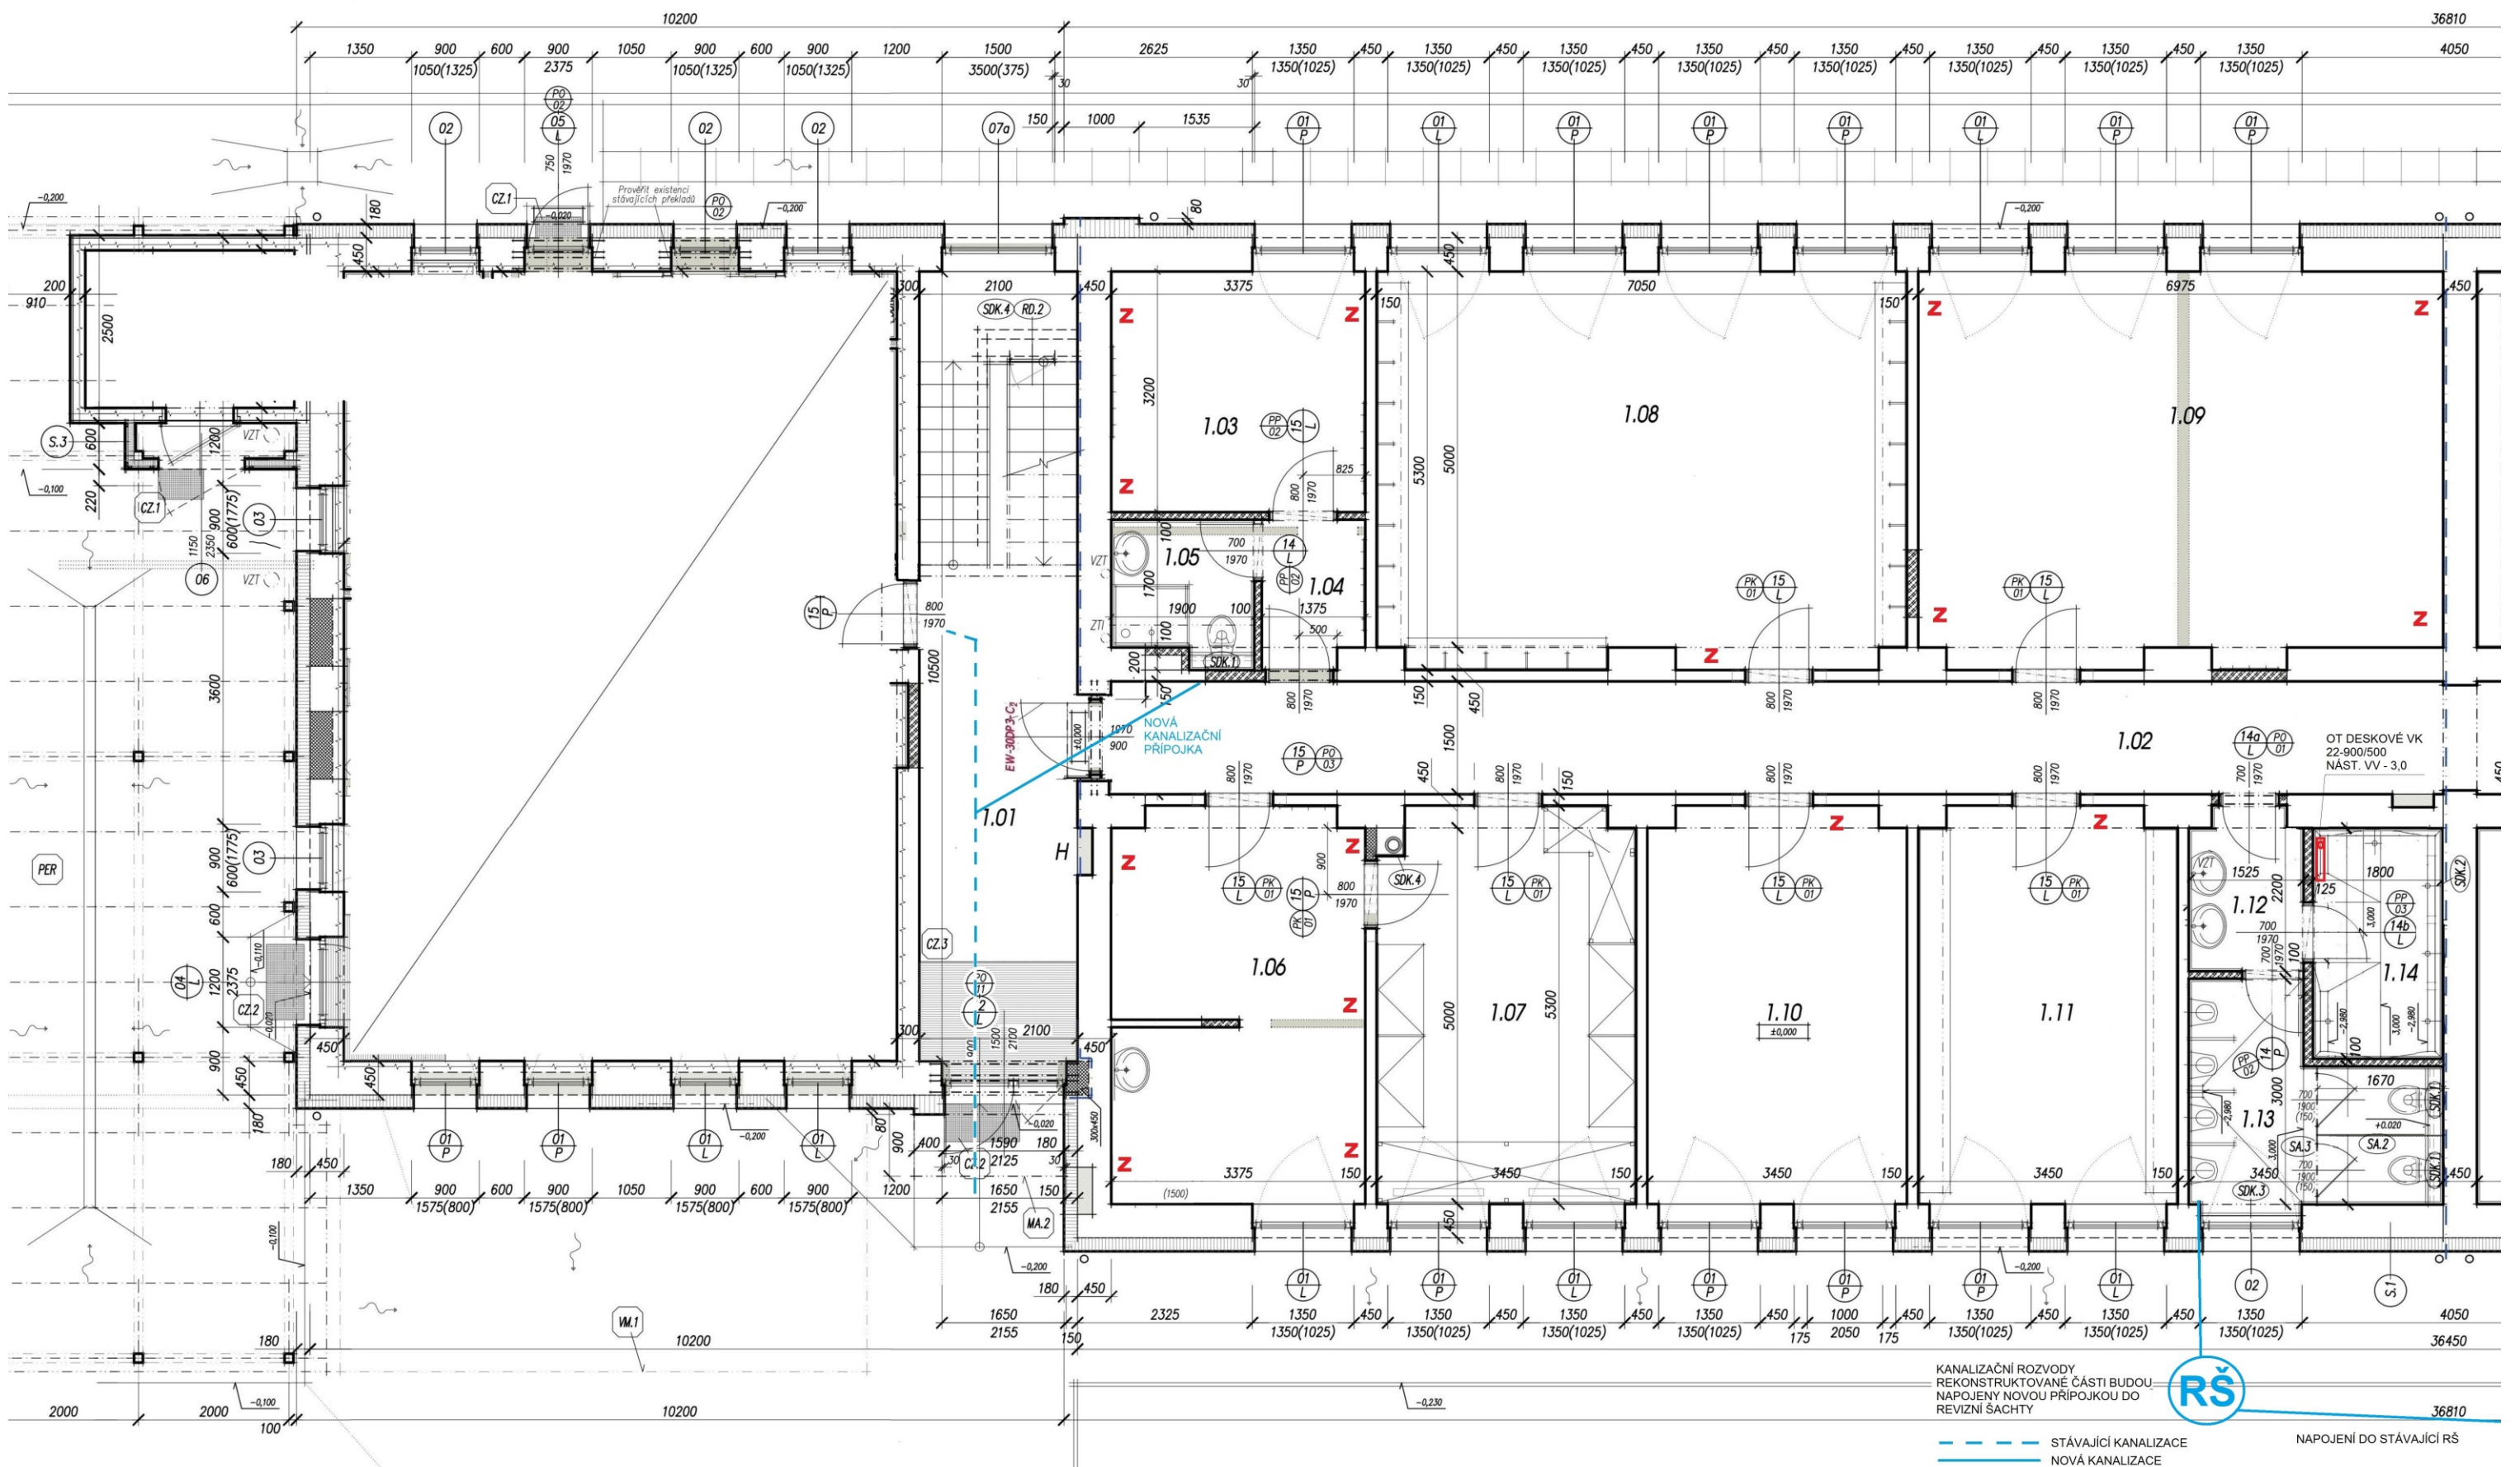

č.m.	Název místnosti	Plocha v m ²	Druh podlahy – skladba	Povrchy stěn	Povrchy stropů	Poznámka
1.01	Schodiště	24,00	Pryžová podlahová krytina (pryžový granulát EPDM)	1.	2.	
1.02	Chodba	28,00				
1.03	Šatna rozhodčí + trenéři	10,80	Koberec zátěžový			
1.04	Předsíň	2,75				
1.05	Sociální zařízení	3,55	Keramická dlažba			
1.06	Kancelář správce	17,60	Podlahovina PVC			
1.07	Sklad správce	18,10	Podlahovina PVC			
1.08	Šatna hráčů	36,90	Pryžová podlahová krytina (pryžový granulát EPDM)			
1.09	Posilovna	36,10				
1.10	Sklad	18,35				
1.11	Šatna hráčů	18,05				
1.12	WC muži – předsíňka	3,40	Keramická dlažba	Keramický obklad	Keramický obklad stěn proveden na s. v. místnosti = 2,50 m	
1.13	WC muži – pisoáry/kabiny	8,60				
1.14	Umývárna	2,22				

1. Stěny - oprava jádrové omítky 30%, celoplošně nové štuky, malba, omyvatelné nátěry na chodbách a schodišti do výše 1,5m.

2. Stropy - oprava jádrové omítky 30%, celoplošně nové štuky, malba... pouze v koupelnách SDK podhledy a na na chodbě 1.01 a 1.02 kazetový podhled.

3. Podlahy - kompletní demontáž podlahových krytin, vybourání na podkladní beton a na stropní konstrukci, demontáž hydroizolace, - skladba podlahy 1.NP - vyrovnání podkladního betonu potěrem tl. 20mm, penetrační lak, asf. hydroizolace (pouze v ploše), 30mm EPS 200, litý cementový potěr, nová podlahová krytina z pryže nebo dlažby.

4. Schodiště a chodba – odstranit stávající podlahovou krytinu, stupně vybrousit a vytmelit – následně nepenetrovat a přilepit disperzním lepidlem podlahovou krytinu – průmyslovou pryžovou podlahovinu se sníženou hořlavostí materiál tl. 8 mm (referenční materiál - guma podlahová Floma SF1050, tl. 0,8 cm se zeleným granulátem),), u stěn bude zakončení řešeno instalací soklu v. 100 mm z pryžové podlahoviny – vzorek bude schválen objednatelem).