




VÝZTUŽ OCELOBETONOVÉHO STROPU 1.ČÁST – PŮDORYS M1:25

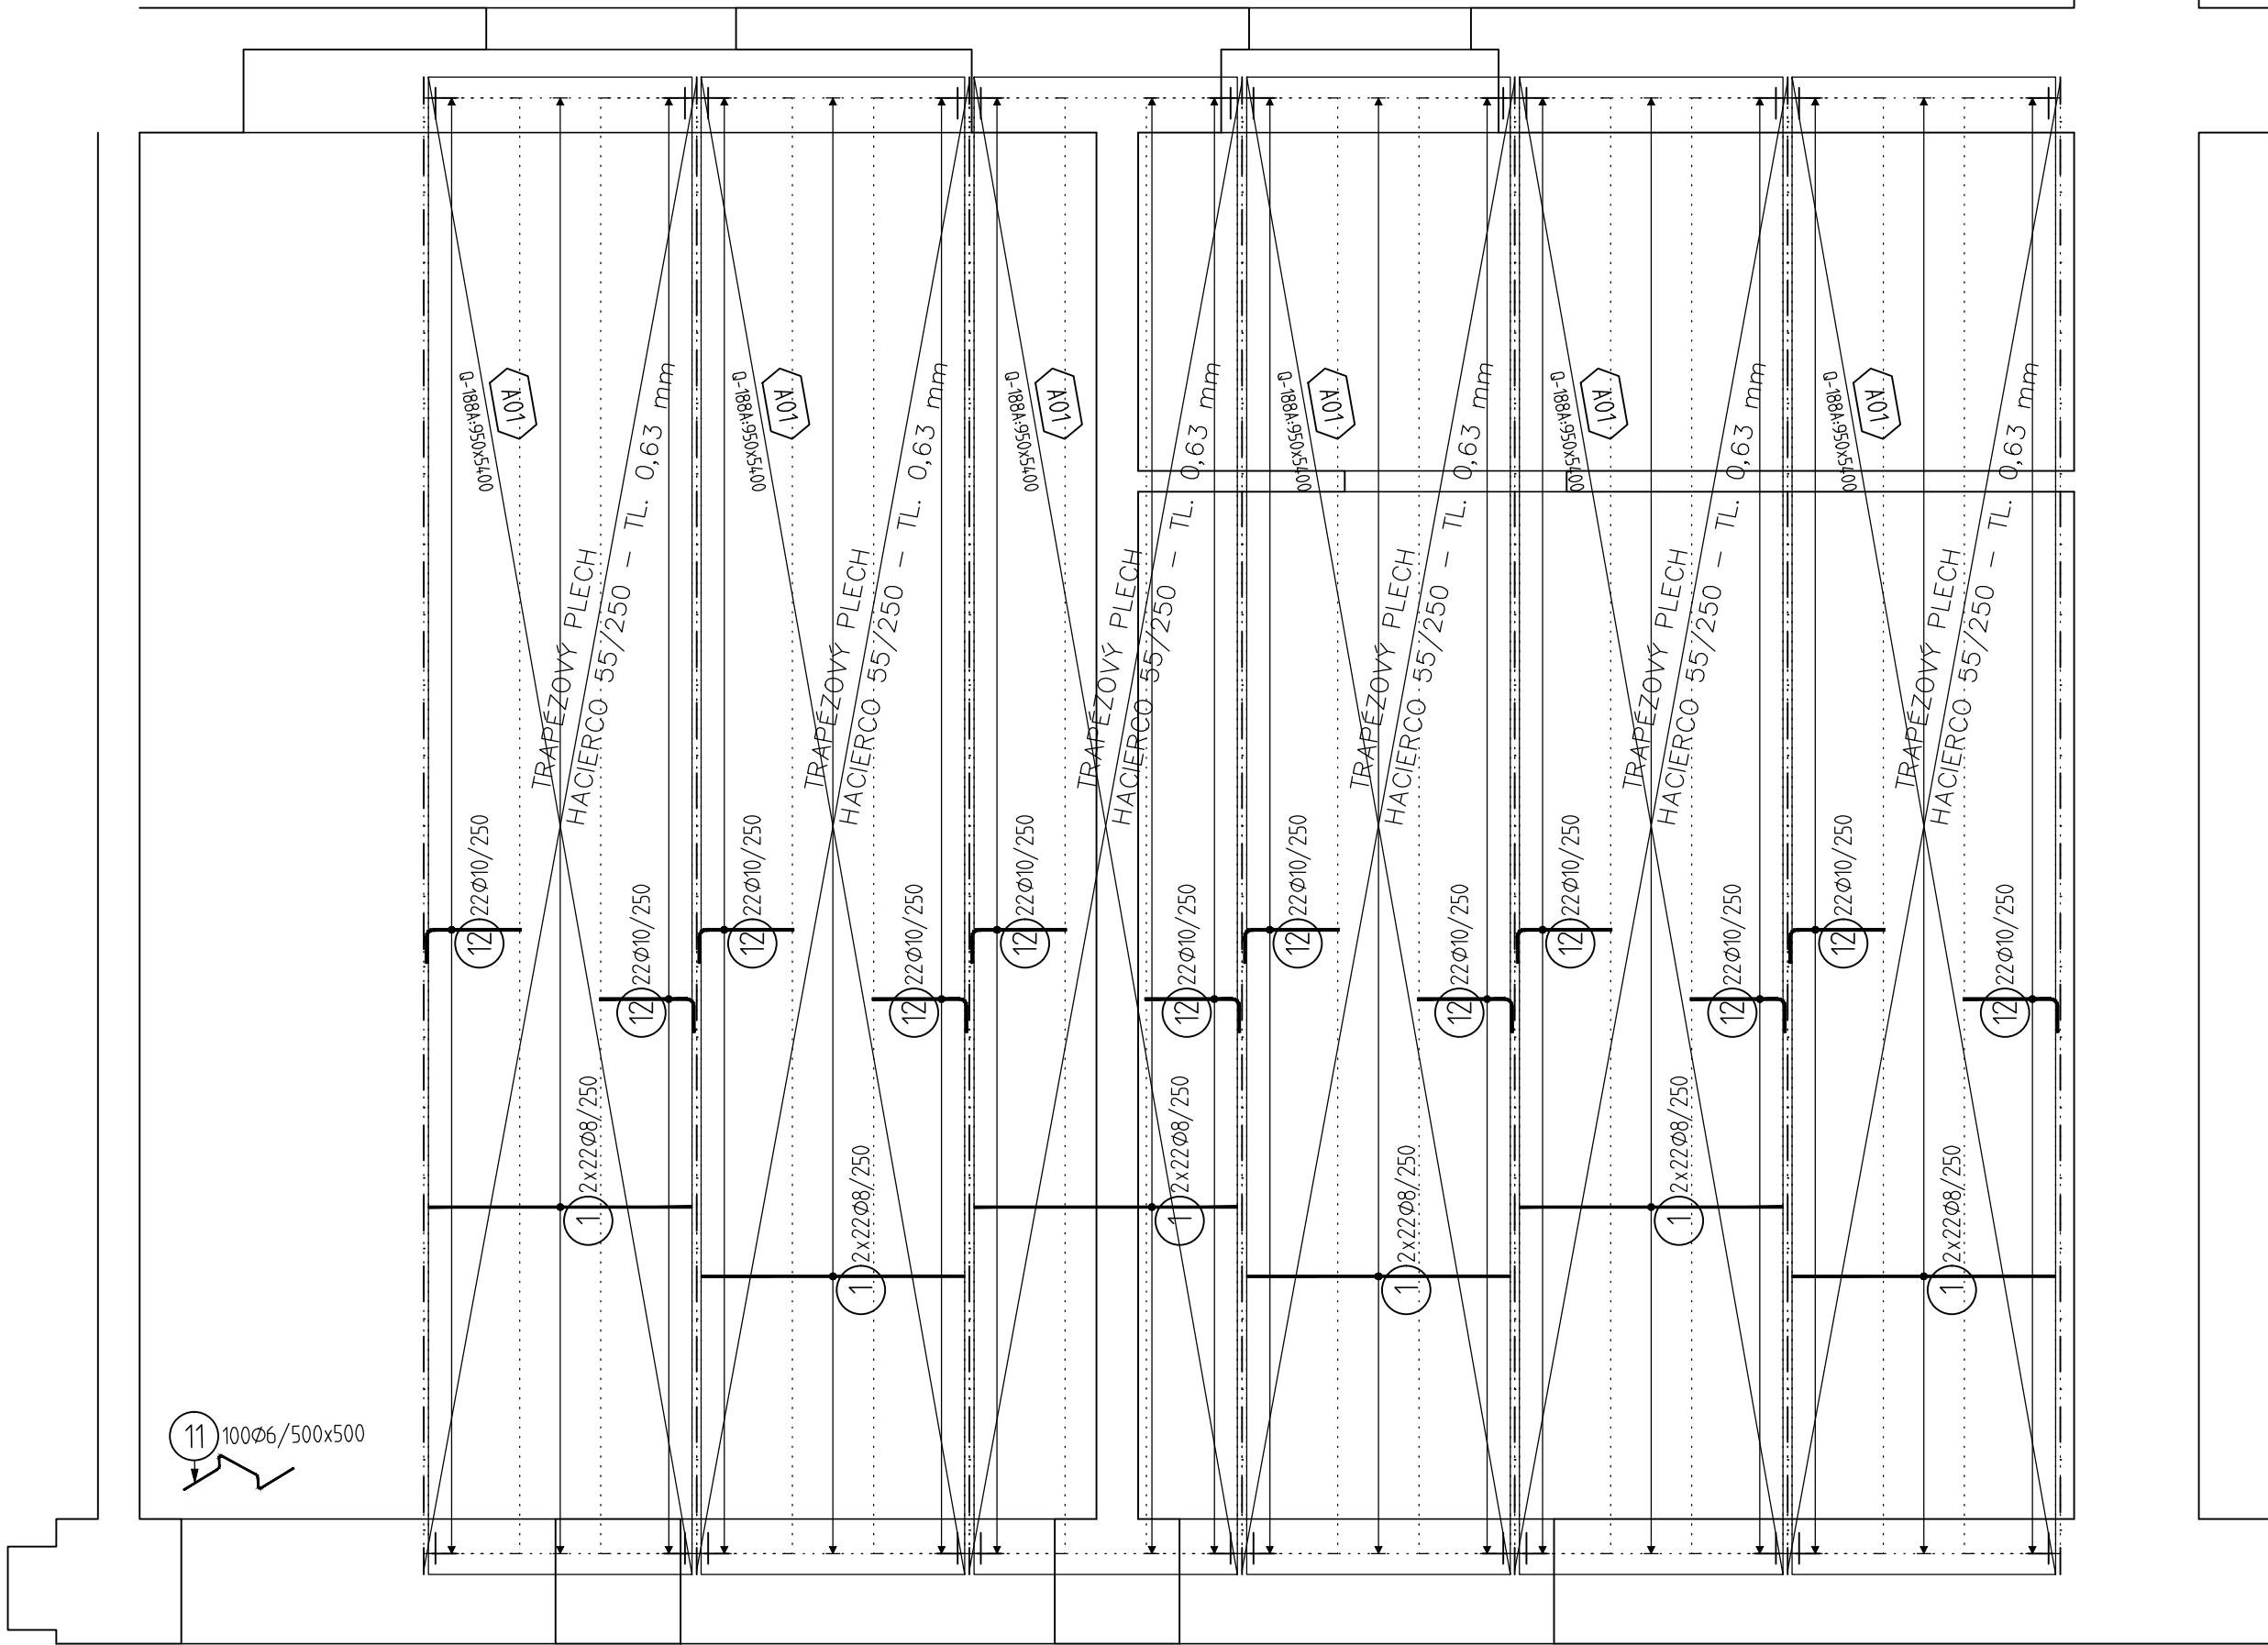


VÝZTUŽ OCELOBETONOVÉHO STROPU 2.ČÁST – PŮDORYS M1:25

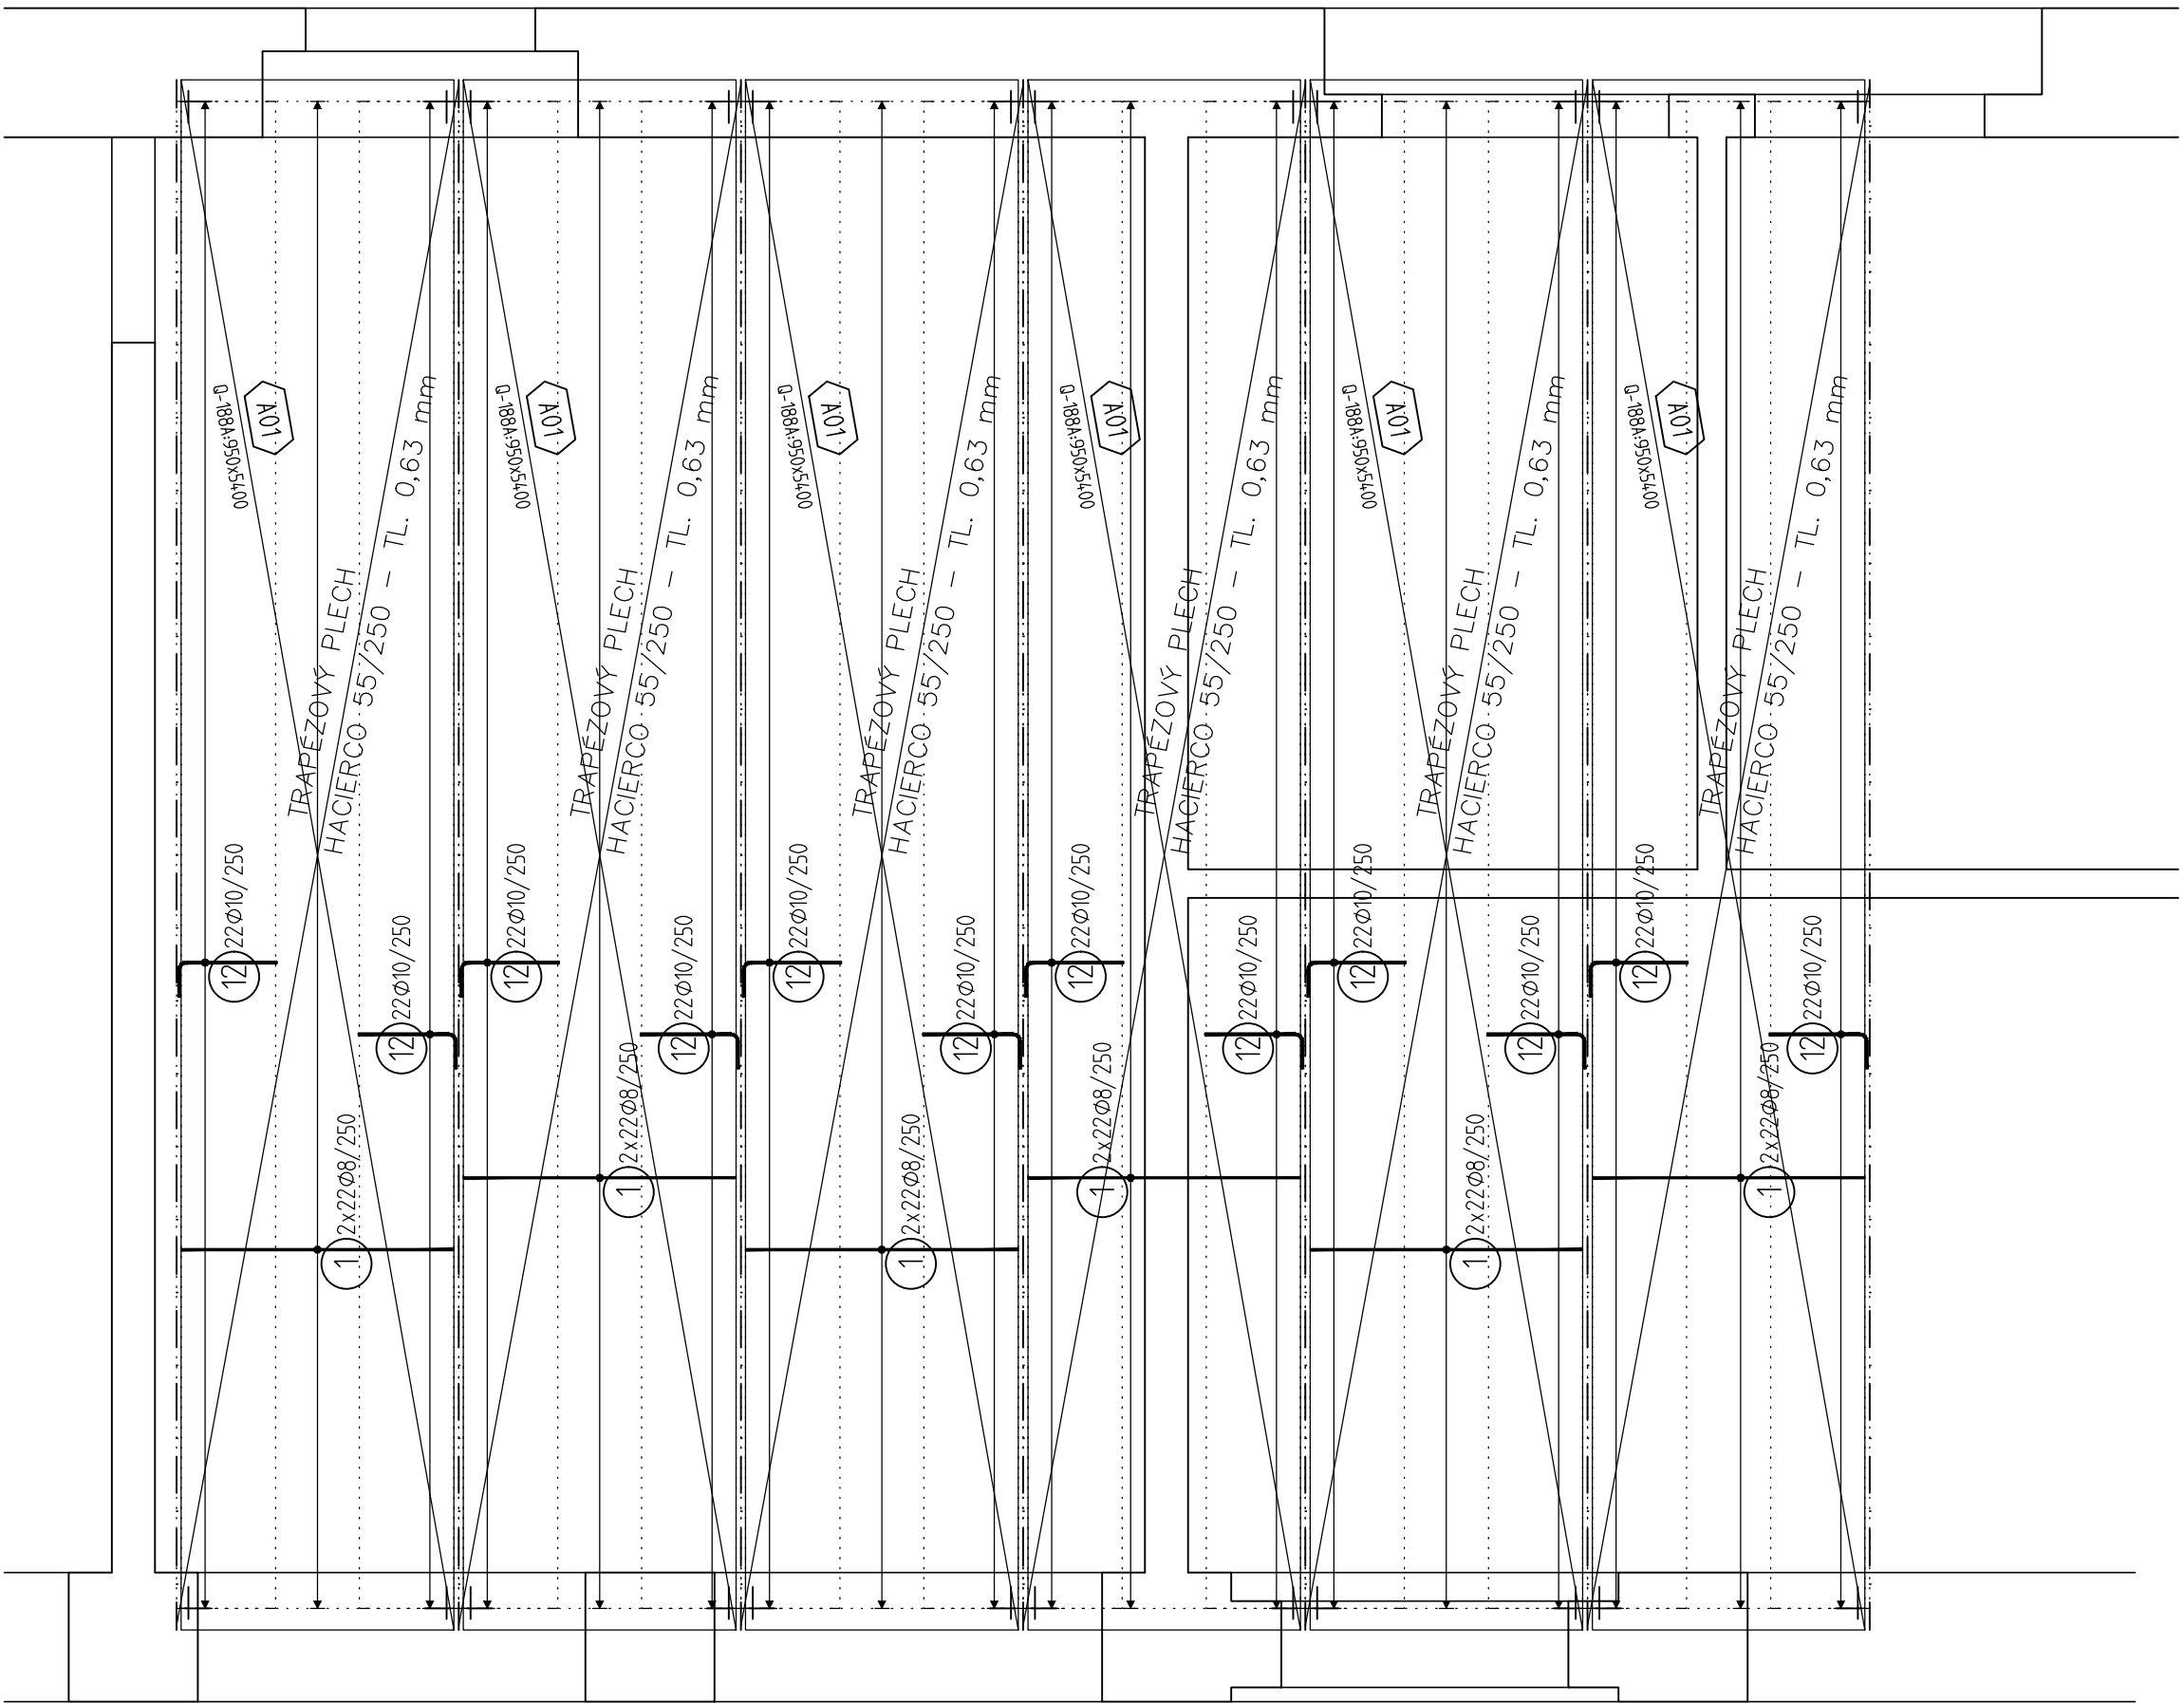

VÝZTUŽ OCELOBETONOVÉHO STROPU
– ŘEZ PŘÍČNÝ PŘES NOSNÍKY M1:10

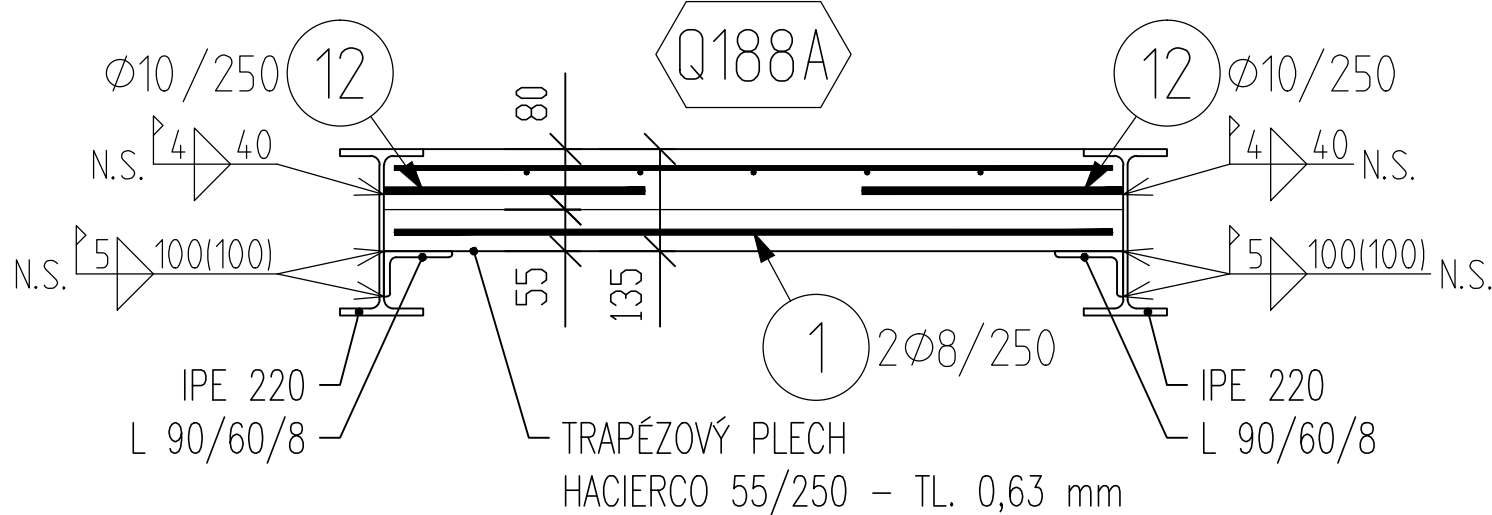

VÝZTUŽ OCELOBETONOVÉHO STROPU
– ŘEZ PODÉLNÝ M1:10

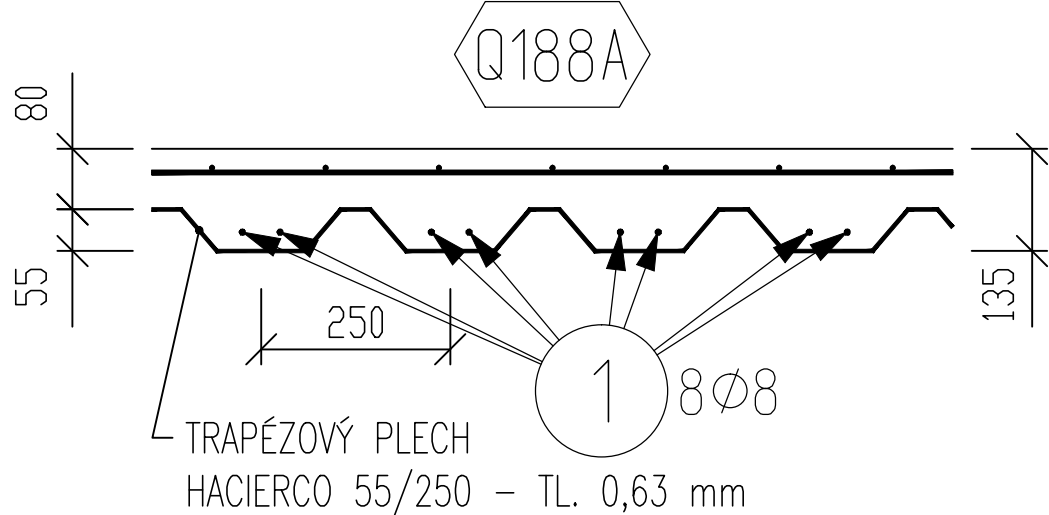

- 950
1 Ø8;L=950mm;528ks
120 360
11 Ø6;L=550mm;200ks
12 Ø10;L=450mm;528ks

VÝKAZ PRUTOVÉ VÝZTUŽE

Pol	Profil	Delka [mm]	ks	50		
				6	8	10
1	50 8	950	528		501.6	
11	50 6	550	200	110.0		
12	50 10	450	528		237.6	
CELKOVÁ DELKA [m]				110.0	501.6	237.6
HMDTNDST [kg]				24.4	197.9	146.5
CELKOVÁ HMDTNDST [kg]						368.8

VÝKAZ SÍTÍ

Dzn	Sit	ks	Delka	Sírka	kg	Cel.kg
A01	Q-188A	12	5400	950	15.5	185.9
	Q-188A	6	6000	2300	41.7	250.1
Hmotnost celkem:						250.1

BETON ČSN EN 206-1 ZMĚNA Z3
BETON C25/30 – XC1
VÝZTUŽ ŽELEZOBETONOVÉ KONSTRUKCE
SÍŤE B500A (MIN. PŘESAĤ 450 mm – 3 PRUTY)
VÁZANÁ B500B
KRYTÍ VÝZTUŽE
SPODNÍ 20 mm; HORNÍ 15 mm
KONTROLNÍ TŘÍDA ŽELEZOBETONOVÉ KONSTRUKCE 2
ZATÍŽENÍ DLE ČSN EN 1990, ČSN EN 1991
NAVRŽENO DLE ČSN EN 1992-1-1, ČSN EN 1992-1-2

Ved.projektant	ING. ANTON JURICA		ING. MARTIN ŠAFAŘÍK STATIKA A DYNAMIKA STAVEB ČESKOSLOVENSKÉ ARMÁDY 576 357 33 LOKET EMAIL: INC.MARTIN.SAFARIK@SEZNAM.CZ TEL: 734 546 366 IČ: 699 39 551	
Hlav.inž.projektu	ING. PAVEL BORÁK			
Zodp.projektant	ING. MARTIN ŠAFAŘÍK			
Kreslil	ING. KAREL UHLÍŘ			
Objednatel	JURICA A.S., 362 62 BOŽÍ DAR 176	Formát	8 A4	
Investor	MĚSTO SOKOLOV, ROKYCANOVA 1929, SOKOLOV	Datum	11/2020	
MŮ SOKOLOV	SŮ SOKOLOV	Stupeň	DPS	
Akce	BANÍK-UBYTOVNA S KANCELÁŘEMI FK SOKOLOV V AREÁLU BANÍK SOKOLOV	Č. zakázky	13_ST_2020	
Objekt	S0.1. ŠATNY S KANCELÁŘEMI A UBYTOVNOU FK SOKOLOV	Měřítko	Č.přiloHy	
Dílčí část	D.1.2. STAVEBNĚ KONSTRUKČNÍ ŘEŠENÍ	1:10 1:25	D.1.2.4	
Obsah	VÝZTUŽ STROPŮ NAD 1.NP			