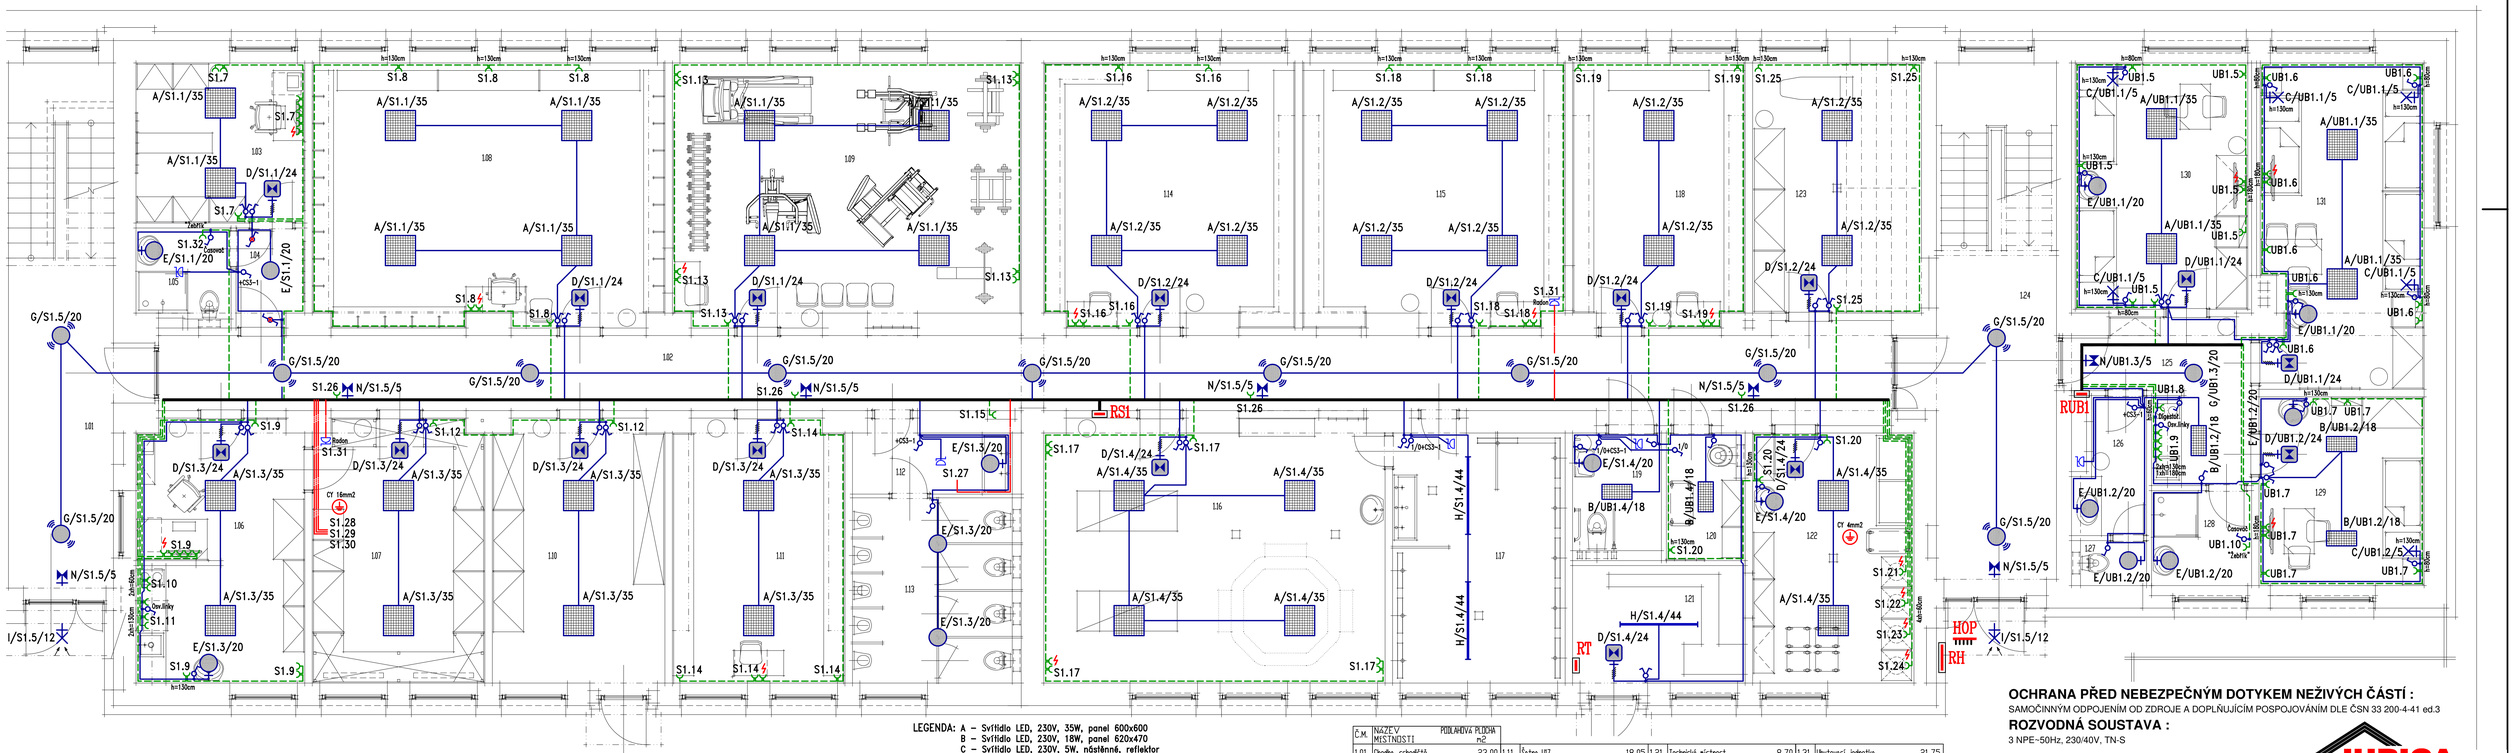

LEGENDA:
A – Svítidlo LED, 230V, 35W, panel 600x600
B – Svítidlo LED, 230V, 18W, panel 620x470
C – Svítidlo LED, 230V, 5W, nástěnné, reflektor
D – Svítidlo LED, 230V, 24W, s nouzovým modulem
E – Svítidlo LED, 230V, 20W, přisazené
F – Svítidlo LED, 230V, 12W, přisazené, s MW senzorem
G – Svítidlo LED, 230V, 20W, přisazené, s MW senzorem
H – Svítidlo LED, 230V, 20W, přisazené
I – Svítidlo LED, 230V, 12W, venkovní, s čidlem
N – Svítidlo LED, nouzové, 230V, 5W, přisazené
– Spínač jednopólový, 250V, 10A, ř.1
I/O – Spínač jednopólový, ovladač, 250V, 10A, ř.1/0
Časovač – Spínač dvoupólový, časovač, 250V, 16A, ř.2
– Spínač sériový, 250V, 10A, ř.5
– Spínač střídavý, s orientační LED, 250V, 10A, ř.6So
– Spínač střídavý, do vlhka, 250V, 10A, ř.6
– Spínač trojpólový, 400V, 25A, se signalizační doutnavkou
– Spínač pohybový, infračidlo, 250V, 10A
– Zásuvka dvojpólová, jednonásobná, 250V, 10/16A, 2P+PE
– Zásuvka dvojpólová, jednonásobná, s přepěťovou ochranou, 250V, 10/16A, 2P+PE
– Zásuvka dvojpólová, jednonásobná, venkovní, 250V, 10/16A, 2P+PE

Č.M.	NÁZEV MÍSTNOSTI	PODLAHOVÁ PLOCHA m2	Č.M.	NÁZEV MÍSTNOSTI	PODLAHOVÁ PLOCHA m2	Č.M.	NÁZEV MÍSTNOSTI	PODLAHOVÁ PLOCHA m2	Č.M.	NÁZEV MÍSTNOSTI	PODLAHOVÁ PLOCHA m2
1.01	Chodba, schodiště	23,00	1.11	Šatna U07	18,05	1.21	Technická místnost	8,70	1.31	Ubytovací jednotka	21,75
1.02	Chodba	57,50	1.12	WC muži - předsíňka	4,20	1.22	Prádelna	16,40			
1.03	Šatna rozhodčí + trenéři	10,80	1.13	WC muži - pisoáry/kabiny	12,50	1.23	Sušárna (skladě čistého prádla)	17,00			
1.04	Předsíň	2,75	1.14	Šatna U09	26,70	1.24	Chodba, schodiště	26,10			
1.05	Sociální zařízení	3,55	1.15	Šatna U08	28,15	1.25	Předsíň ubyt (s kuchyňkou)	9,40			
1.06	Kancelář správce	17,60	1.16	Místnost regenerace	36,40	1.26	WC - předsíňka	3,50			
1.07	Sklad správce	18,10	1.17	Umývárna	18,20	1.27	WC - kabina	1,40			
1.08	Šatna A-tým	36,90	1.18	Šatna U06	18,55	1.28	Koupelna	4,20			
1.09	Posilovna	36,10	1.19	WC ženy + invalidní	4,65	1.29	Ubytovací jednotka	12,90			
1.10	Sklad sport. pomůcek	18,35	1.20	Centrální úklid	4,15	1.30	Ubytovací jednotka	17,45			

OCHRANA PŘED NEBEZPEČNÝM DOTYKEM NEŽIVÝCH ČÁSTÍ :
SAMOČINNÝM ODPOJENÍM OD ZDROJE A DOPLŇUJÍCÍM POSPOJOVÁNÍM DLE ČSN 33 200-4-41 ed.3

ROZVODNÁ SOUSTAVA :
3 NPE~50Hz, 230/40V, TN-S

JURICA a.s.
ARCHITEKTURA • PROJEKTY • STAVBY
352 62 Boží Dar 176 , IČ 263 84 795

Ateliér	: Sokolov, Křižová 121	Projektant	: Ing. Nádvorník Vojtěch
AIP	: Ing. Jurica Anton	Kreslil	: EPSON, KONICA
Ved. proj.	: Fischer Miroslav	Kontroloval	: Ing. Jurica Anton
Investor	: Město Sokolov	Místo stavby	: Sokolov

Ateliér Ostrov : Staré náměstí 53 , 363 01 Ostrov, tel. 353 176 631
Ateliér Sokolov : Křižová 121 , 356 01 Sokolov, tel. 352 624 093, 352 603 456, 352 601 543

Akce : Baník - Ubytovna s kancelářemi
FK Sokolov v areálu Baník Sokolov

Charakter stavby : Stavební úpravy - změna dokončené stavby
Stupeň PD : JPD pro vydání spol. rozhodnutí a provádění stavby

Datum :	X/2020
Zakázka č. :	11/20
Formát :	10A4
Měřítko :	1:50

Objekt : SO.1 - D.1.4. Technika prostředí staveb / Elektroinstalace
Výkres : Půdorys 1.NP
Číslo výkresu : 11/20-SO.1-D.1.4-EL.1
Číslo paré :