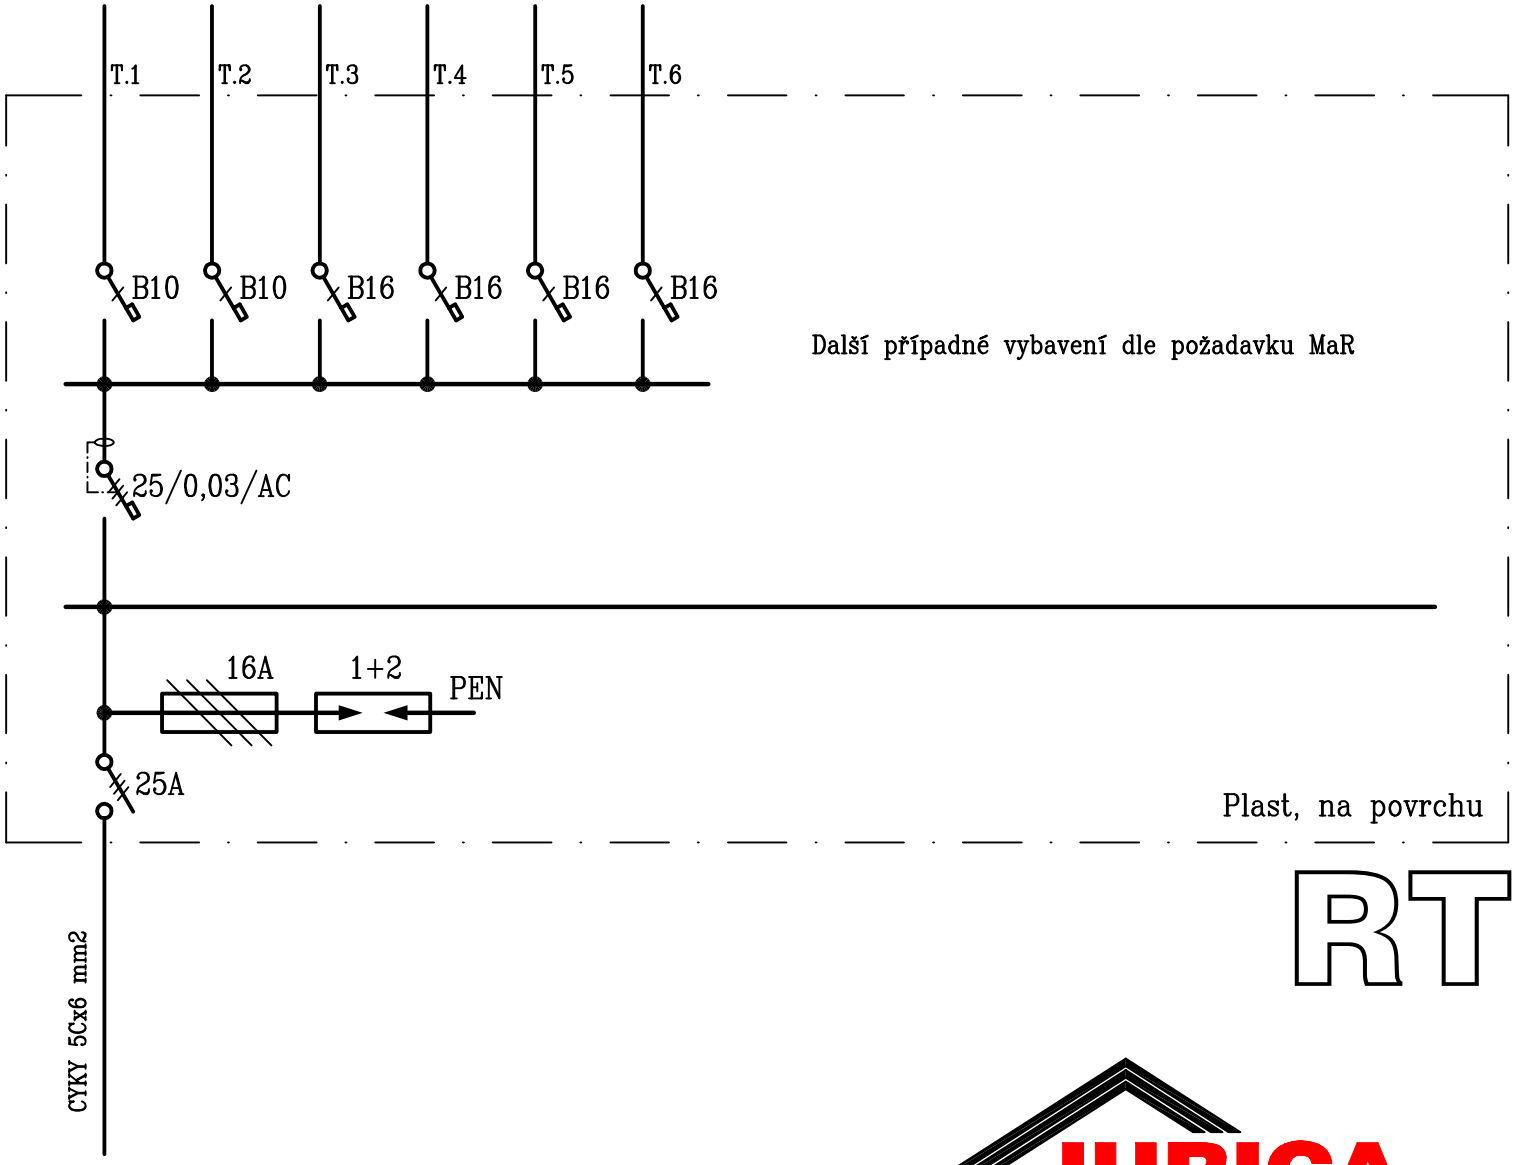

JURICA a.s.
ARCHITEKTURA • PROJEKTY • STAVBY
362 62 Boží Dar 176 , IČ 263 84 795
Ateliér Ostrov : Staré náměstí 53 , 363 01 Ostrov
tel. 353 176 631
Ateliér Sokolov : Křížová 121 , 356 01 Sokolov
tel. 352 624 093, 352 603 455, 352 601 543

Ateliér	: Sokolov, Křížová 121	Projektant	: Ing. Nádvorník Vojtěch
AIP	: Ing. Jurica Anton	Kreslil	: EPSON, KONICA
Ved. proj.	: Fischer Miroslav	Kontroloval	: Ing. Jurica Anton
Investor	: Město Sokolov	Místo stavby	: Sokolov

Akce : Baník - Ubytovna s kancelářemi
FK Sokolov v areálu Baník Sokolov

Charakter stavby : Stavební úpravy - změna dokončené stavby
Stupeň PD : JPD pro vydání spol. rozhodnutí a provádění stavby

Datum :	X/2020	Číslo paré :
Zakázka č. :	11/20	
Formát :	1A4	

Objekt : SO.1 - D.1.4. Technika prostředí staveb / Elektroinstalace
Výkres : Rozvaděč RUB1

Číslo výkresu : 11/20-SO.1-D.1.4-EL.9