



# Elektrárna Tisová, a.s.

Tisová 2, 356 01 Březová

**Nikola Prinzová**

**Ateliér zahradní a krajinářské architektury**

**353 01 Mariánské lázně**

VÁŠ DOPIS ZNAČKY/ZE DNE  
----- / 08.01.2020

NAŠE ZNAČKA  
015/2020

VYŘIZUJE/LINKA  
Zdeněk Kaplan  
733 696 132

MÍSTO ODESÍLÁNÍ/DNE  
Tisová / 13.01.20

Věc: Žádost o zakreslení parovodu

Na základě Vaší žádosti ze dne 08.01.2020 o vyjádření k existenci inženýrských sítí pro akci „**Projekt nové zahrady**“ sdělujeme, že se ve vyznačeném zájmovém území:

- a) ZŠ B. Němcové - **nachází** zařízení CZT Sokolov v majetku Elektrárny Tisová, a. s.
- b) ZŠ Běžecké - **nenachází** žádné zařízení CZT Sokolov v majetku Elektrárny Tisová, a. s.
- c) ZŠ Pionýrů - **nenachází** žádné zařízení CZT Sokolov v majetku Elektrárny Tisová, a. s.

Do Přiložených výkresů, kde máte červeně zakreslená Vaše zájmová území jsme zakreslili polohu parovodu CZT Sokolov (černá, čárkovaná čára). Jenom pro informaci:

- a) V případě ZŠ B. Němcové se ve spodní části (u Penny marketu) nalézají parovody v majetku města Sokolov, pro Baník Sokolov.
- b) V případě ZŠ Pionýrů je náš parovod mimo Váš výkres, nicméně přes Vaše zájmové území prochází parovod v majetku ISŠTE Sokolov.

Elektrárna Tisová, a. s., nemá k výše uvedené akci výhrady za předpokladu, že:

- **bude respektováno ochranné pásmo primárního vedení CZT dle zákona č. 458/2000 Sb., HLAVA II. DÍL 3, Teplárenství, § 87,**  
Ochranné pásmo je vymezeno svislými rovinami vedenými po obou stranách zařízení na výrobu či rozvod tepelné energie ve vodorovné vzdálenosti měřené kolmo k tomuto zařízení, které činí 2,5 m,
- tam, kde stavba zasahuje do ochranného pásma parovodu, budou výkopové práce prováděny ručně,
- parovod nebude v místě stavby pojižděn technikou,
- v případě potřeby pojezdu, budou nad parovod rozmístěny roznášecí panely,
- při vlastní realizaci nesmí dojít k narušení, popřípadě poškození zařízení v našem majetku,
- v případě poškození našeho zařízení bude oprava provedena na náklady investora,
- budeme vyzváni k účasti při veškerých stavebních činnostech dotýkajících se našeho zařízení.

Originál dopisu bude zaslán poštou.

Příloha: Orientační zakreslení parovodů.

S pozdravem

Josef Kníže


Vedoucí odboru teplárenství

Elektrárna Tisová, a.s.


Tisová 2

356 01 Březová

ZŠ Pionýrů, Sokolov  
M 1:500

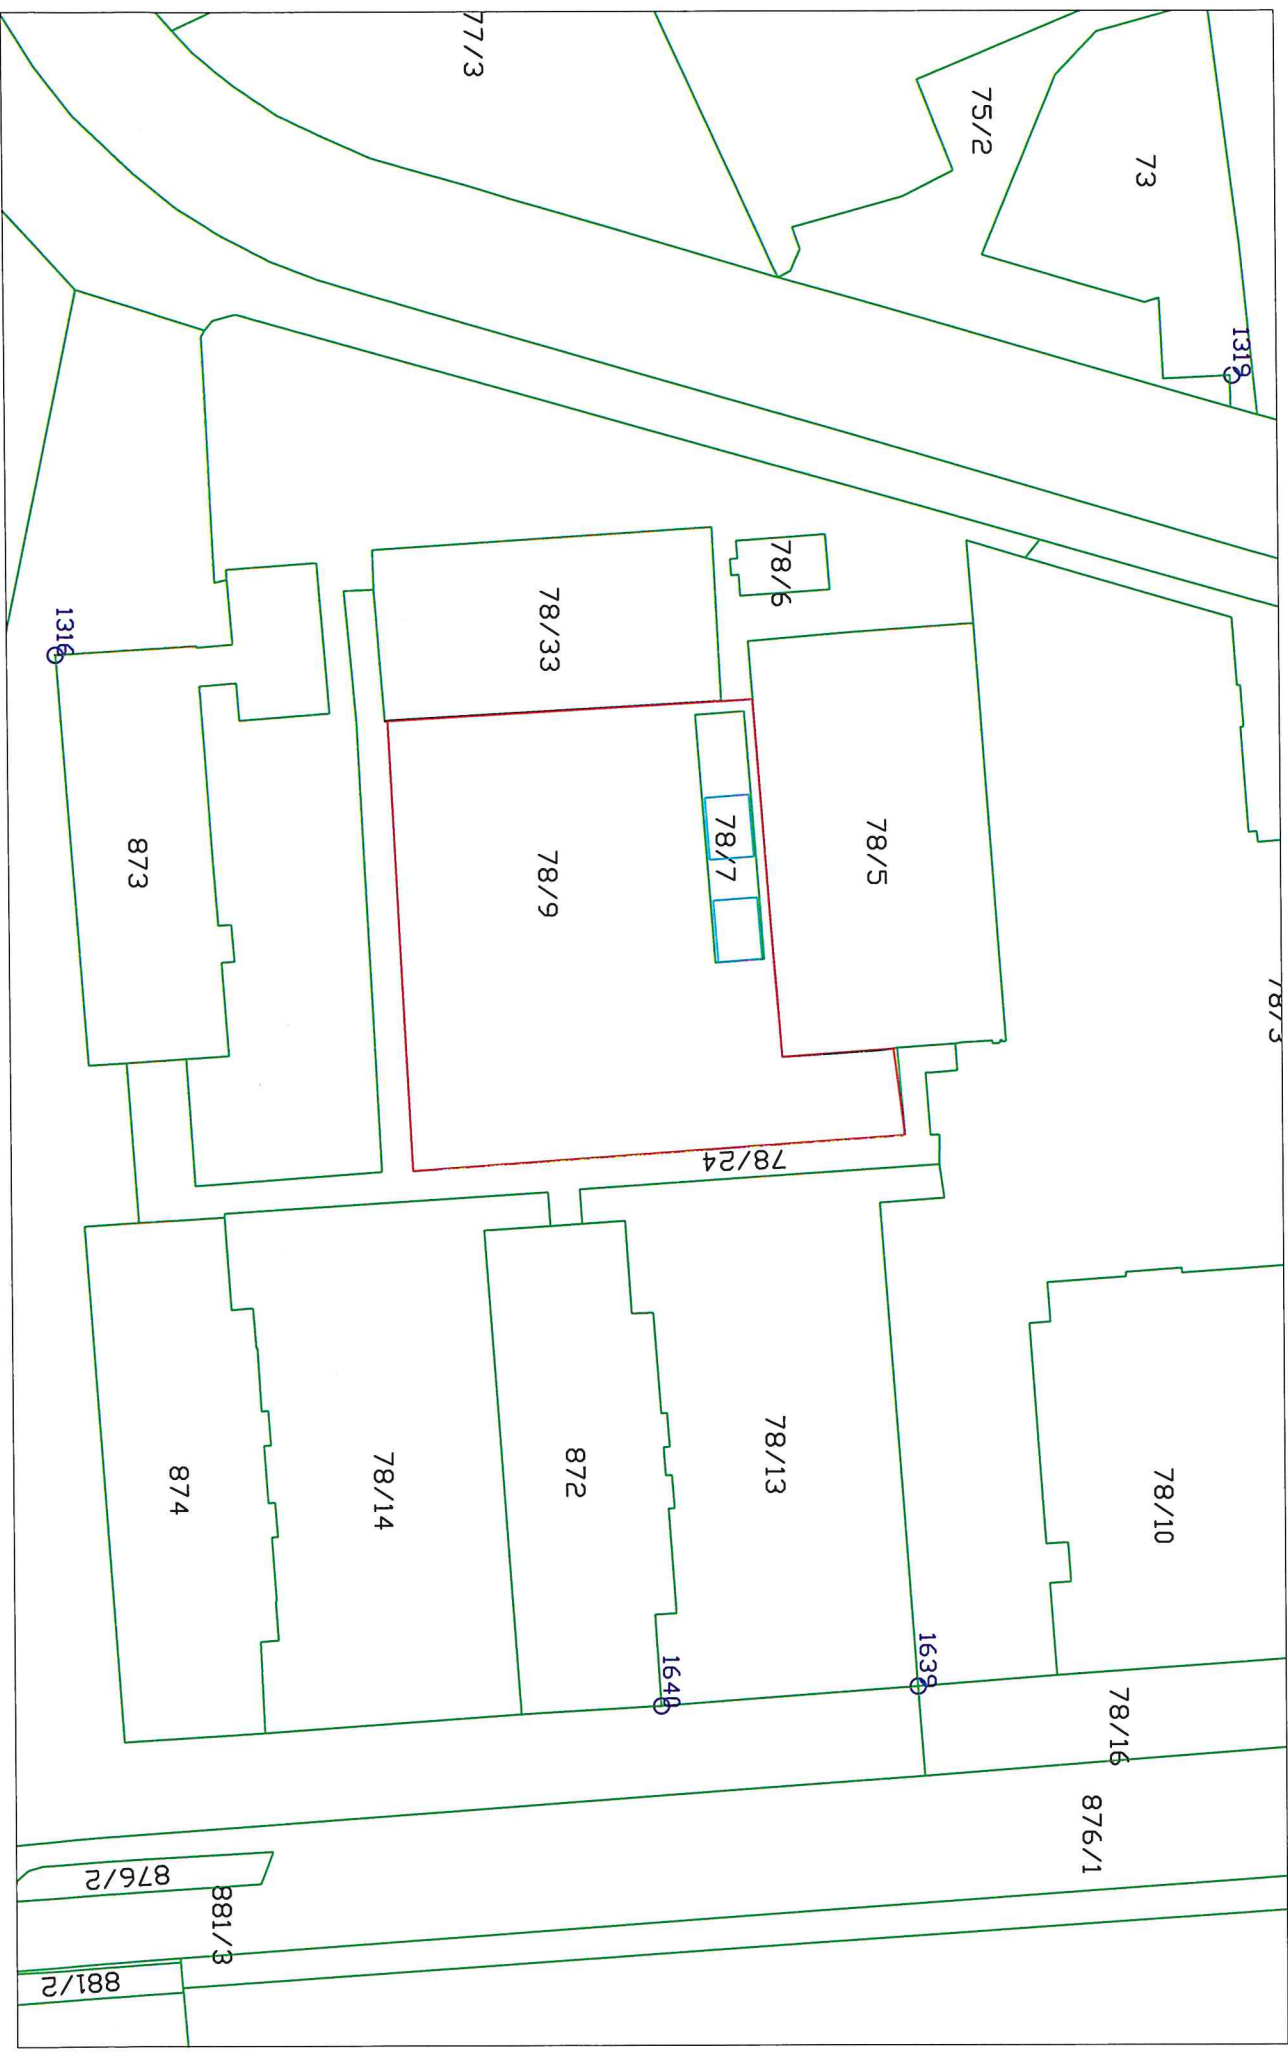

ZŠ Boženy Němcové, Sokolov  
M 1:1000

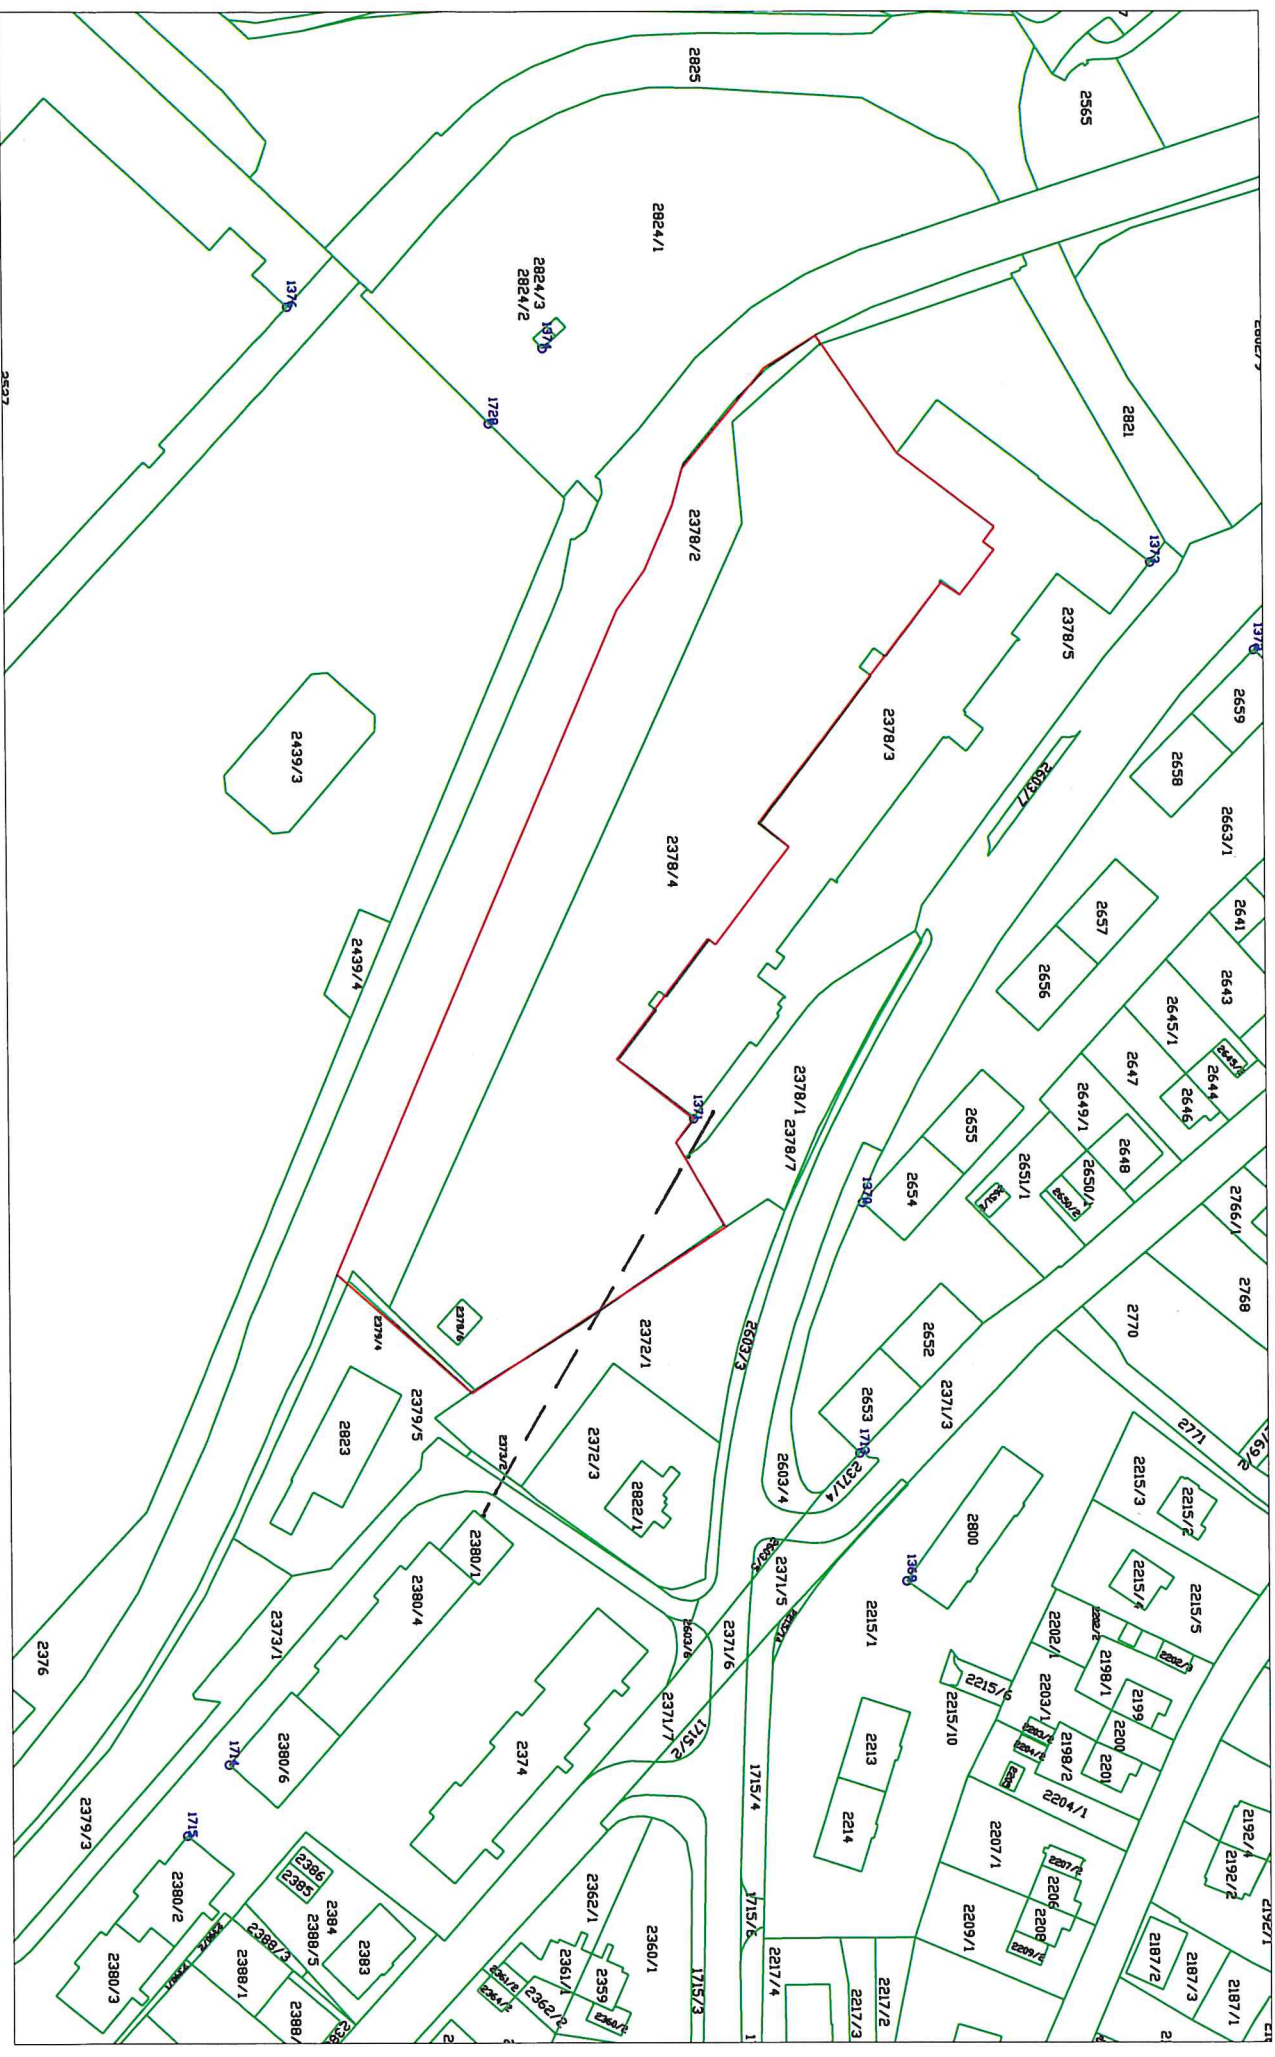



ZŠ Běžecká, Sokolov  
M 1:1000

