
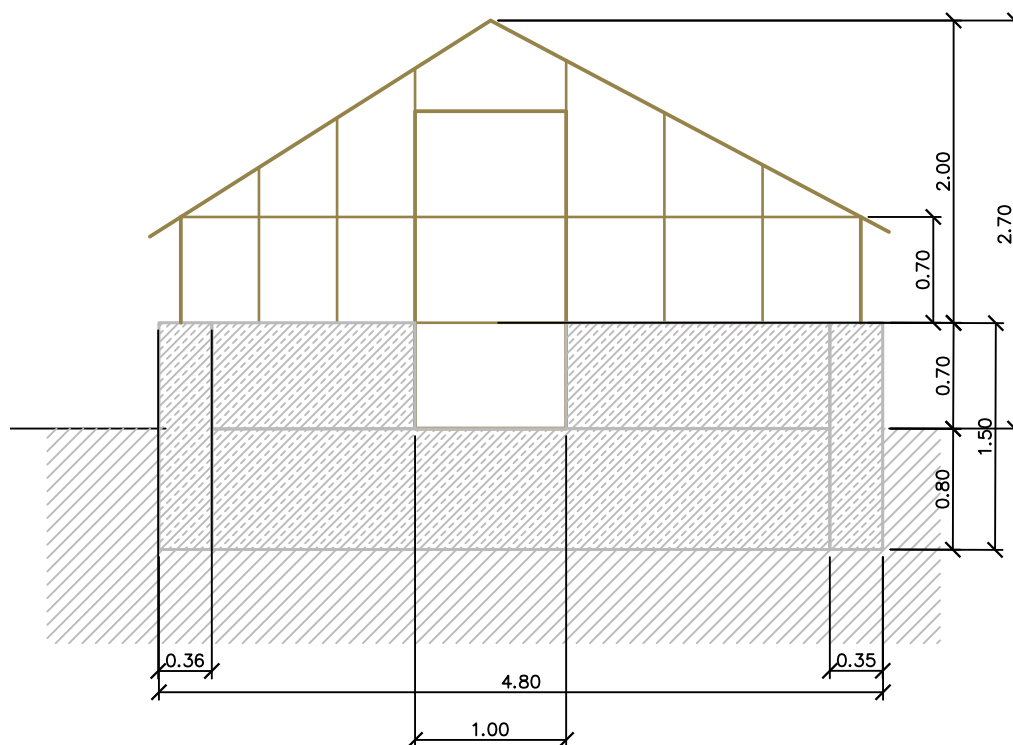


Přírodní zahrada ZŠ Pionýrů, Sokolov  
Odstranění skleníku – řezopohled  
M 1:50

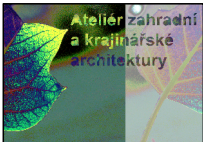

Projektant: Ing. VI. Dufek Ing. T. Prinz, DiS.	Zodpovědný projektant:  Ing. T. Prinz, DiS.		
Vypracoval:  Ing. T. Prinz, DiS. Ing. N. Prinzová, DiS.	Generální projektant:  Ing. T. Prinz, DiS.		
Kraj: Karlovarský	MěÚ: Sokolov	Datum	02/2020
Objednatel: MěÚ Sokolov, Rokycanova 1929, 356 01 Sokolov	Zakázka č.:		2019078
Akce:  PŘÍRODNÍ ŠKOLNÍ ZAHRADA – ZŠ PIONÝRŮ, SOKOLOV Rekonstrukce skleníku		Stupeň:	Paré číslo:
		PDPS	
SO:		Číslo přílohy:	
Příloha:  Odstranění skleníku – řezopohled		2.2	
		Měřítko: 1:50	
ATELIÉR ZAHRADNÍ A KRAJINÁŘSKÉ ARCHITEKTURY MARIÁNSKÉ LÁZNĚ, kancelář: Tepelská 137/3, 35301 Mar. Lázně Ing. VI. Dufek, tel.: 605 298 827, v.dufek@seznam.cz; Ing. T. Prinz, DiS., tel.: 606 820 510, prinzt@email.cz, Ing. N. Prinzová			