


Přírodní zahrada ZŠ Pionýrů, Sokolov
Řezopohled čela skleníku a základů
M 1:25

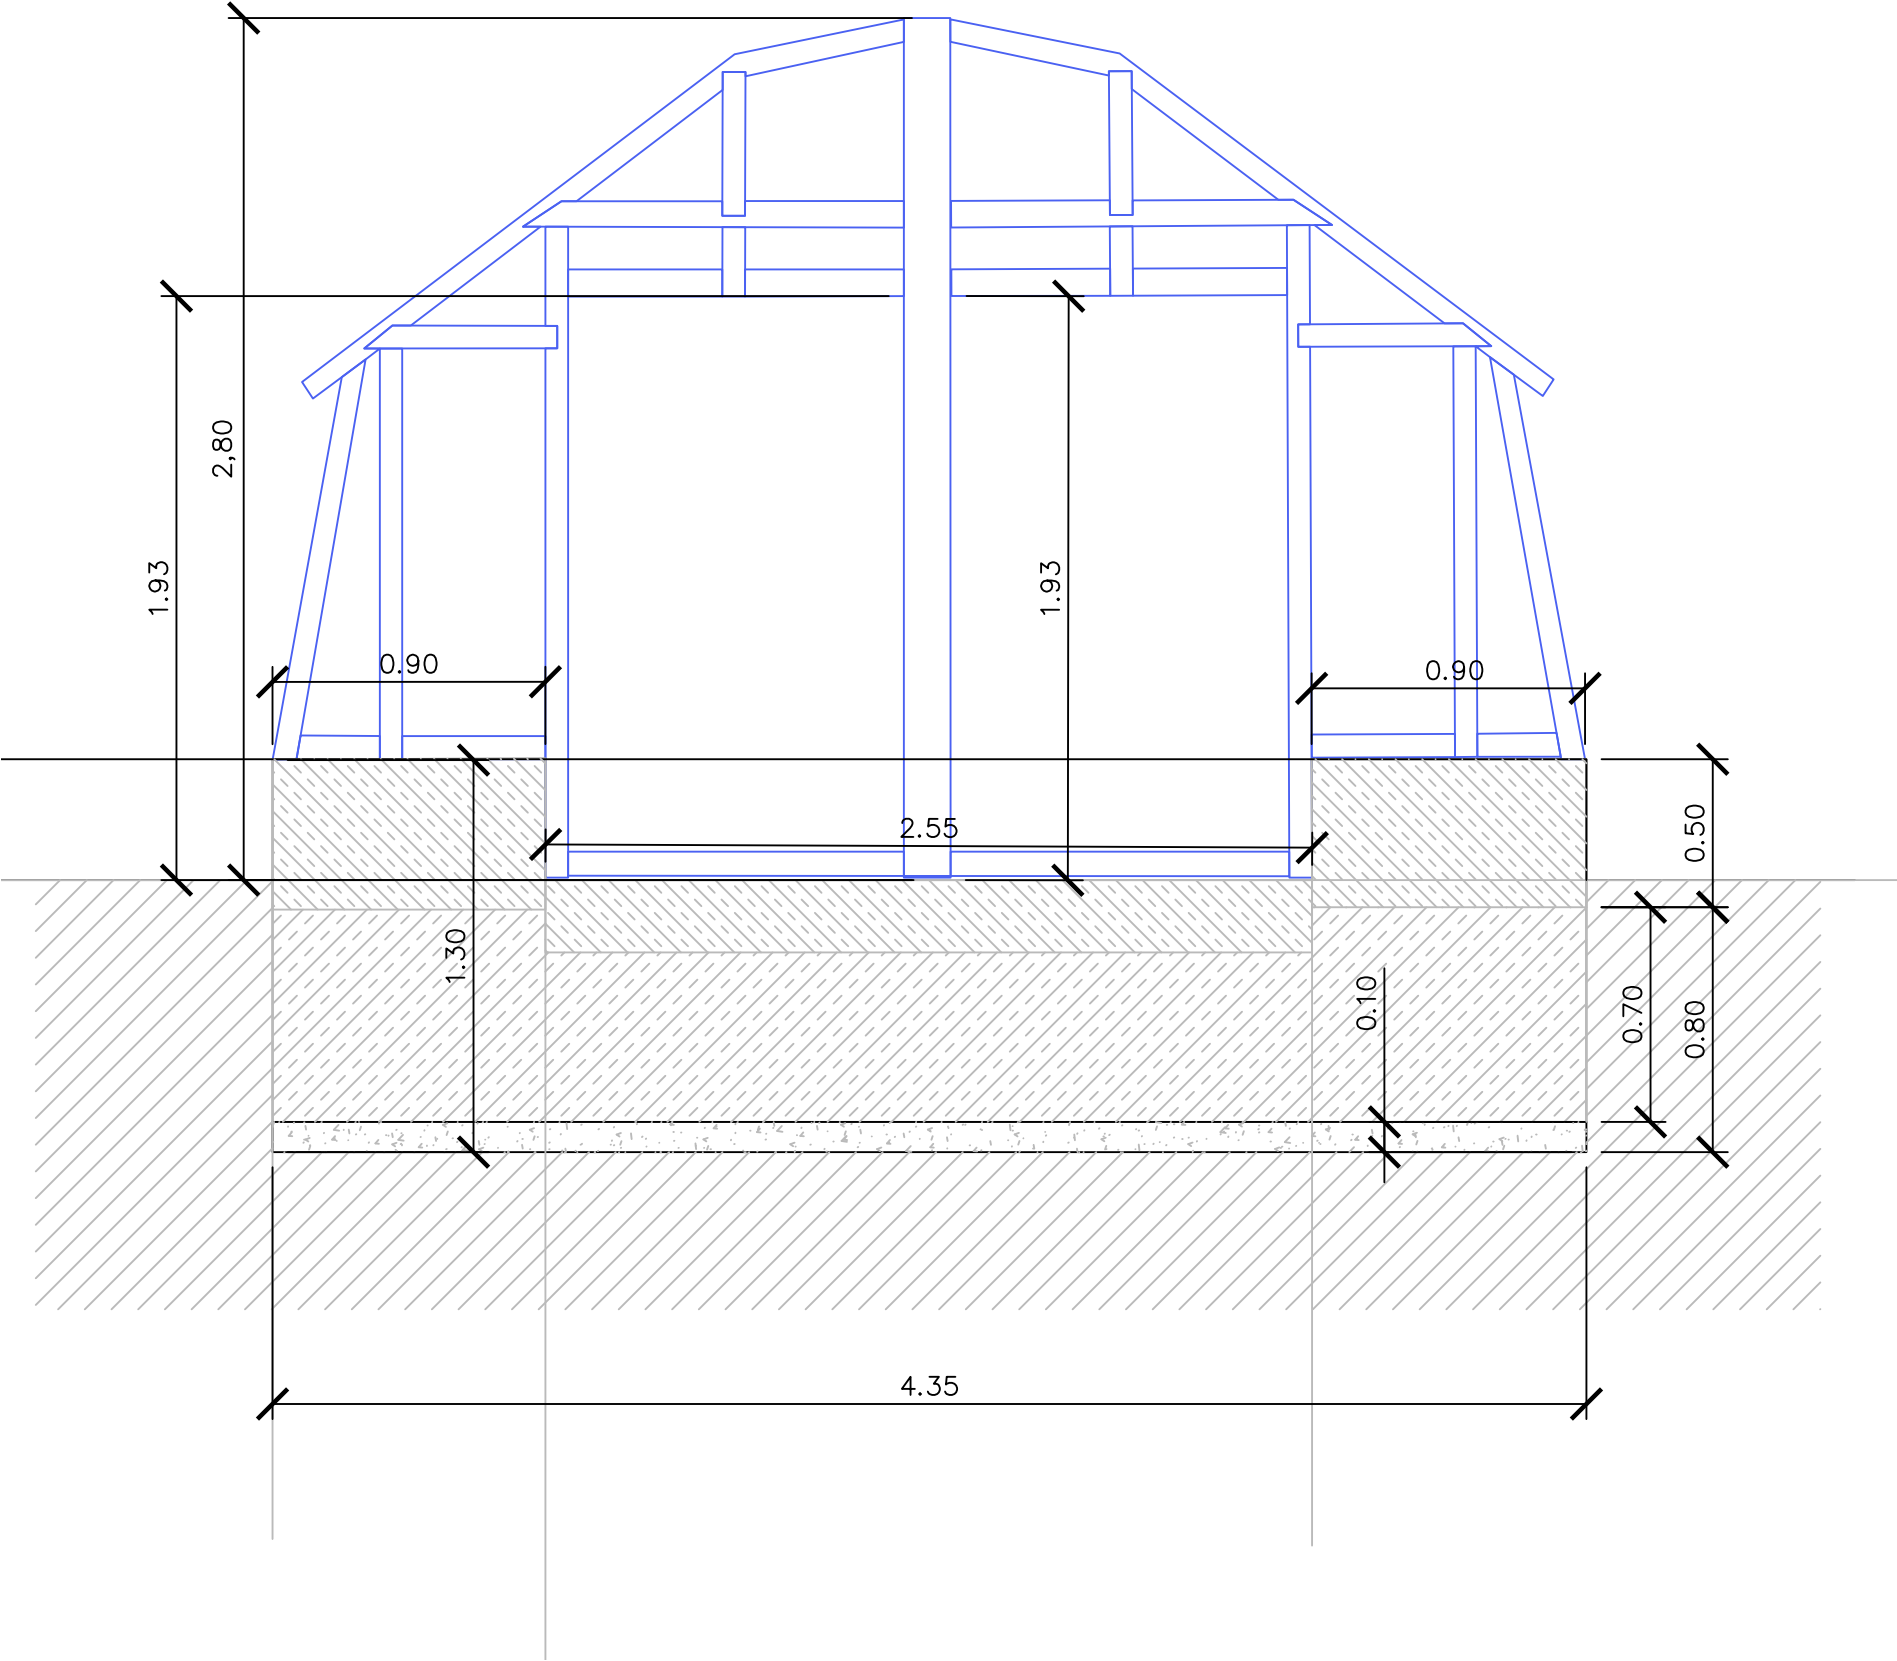

Legenda

- betonové základy C16/20
- betonové bednicí dílce
- šterkový podsyp
- rostlý terén

Projektant: Ing. VI. Dufek Ing. T. Prinz, DiS.		Zodpovědný projektant: Ing. T. Prinz, DiS.					
Vypracoval: Ing. T. Prinz, DiS. Ing. N. Prinzová, DiS.		Generální projektant: Ing. T. Prinz, DiS.					
Kraj:	Karlovarský	MěÚ:	Sokolov	Datum	02/2020		
Objednatel	MěÚ Sokolov, Rokycanova 1929, 356 01 Sokolov	Zakázka č.:		2019078			
Akce:	PŘÍRODNÍ ŠKOLNÍ ZAHRADA – ZŠ PIONÝRŮ, SOKOLOV Rekonstrukce skleníku			Stupeň:	Paré číslo:		
				PDPS			
SO:				Číslo přílohy:			
Příloha:	Řezopohled čela skleníků a základů			4			
				Měřítko:	1: 25		
ATELIÉR ZAHRADNÍ A KRAJINÁŘSKÉ ARCHITEKTURY MARIÁNSKÉ LÁZNĚ, kancelář: Tepelská 137/3,35301 Mar. Lázně Ing. VI. Dufek, tel.: 605 298 827, vl.dufek@seznam.cz; Ing. T. Prinz, DiS., tel.: 606 820 510, prinz@email.cz, Ing. N. Prinzová							