


Pohled západní - stávající stav

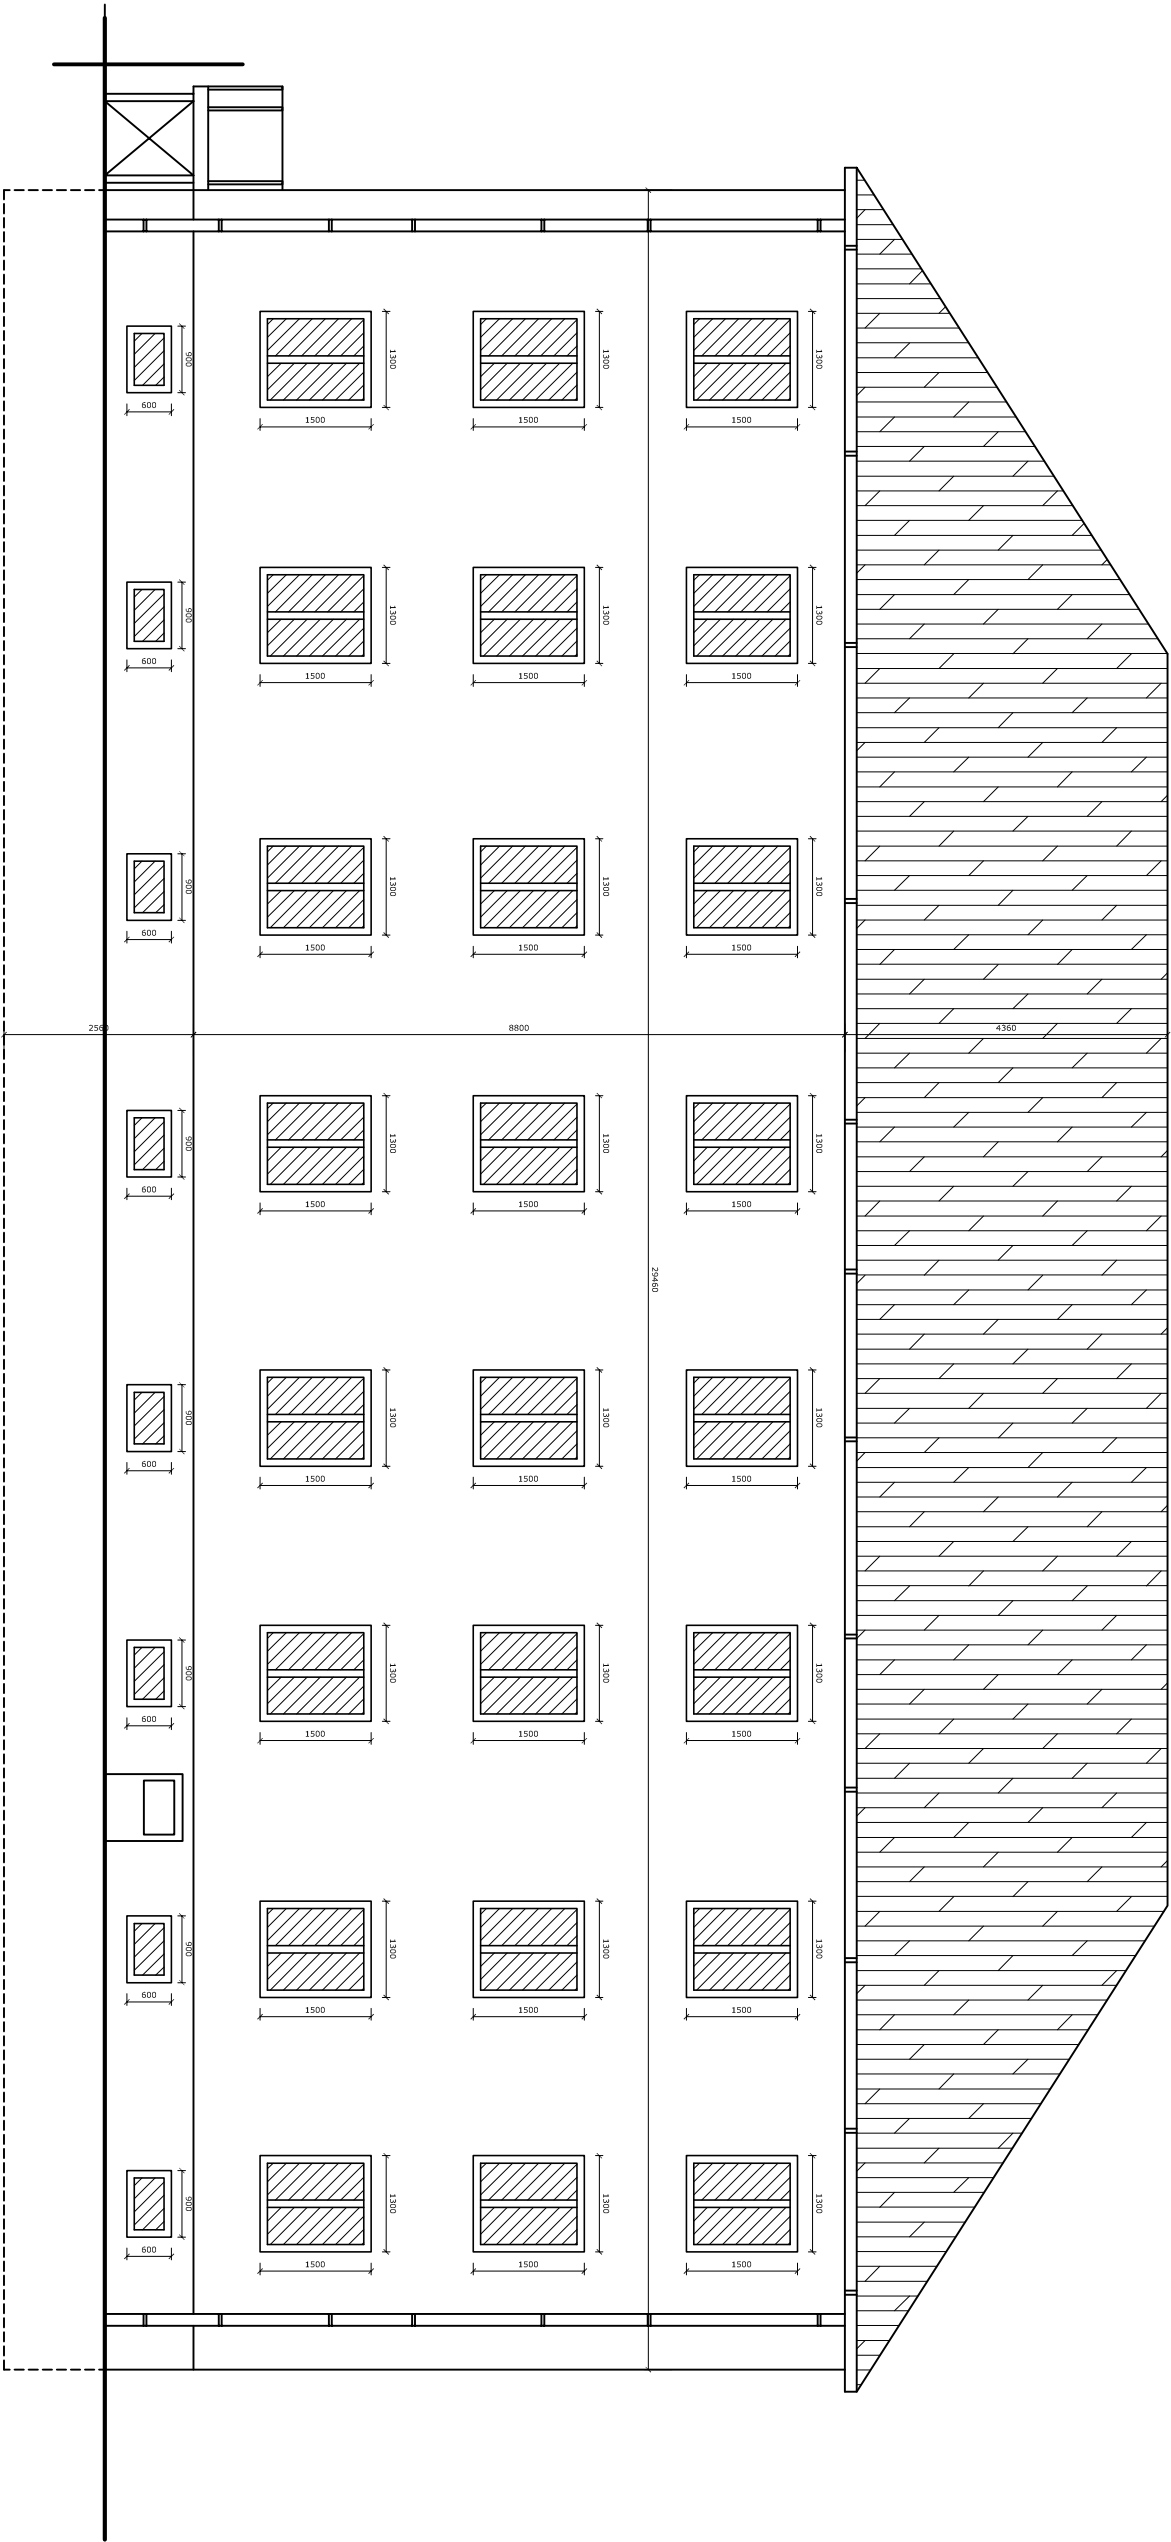

Vypracoval	Ing. Kličba Jan	Ing. Kličba Jan - autorizovaný inženýr Expresprojekt - projektová kancelář IČO : 10342311 Mobil : 731 937 233, 603 909 194 email : klicba.jan@volny.cz web : http://expresprojekt.webuje.cz/
Kreslil	Ing. Kličba Jan	
Vedoucí projektu	Ing. Kličba Jan	
Investor	Město Sokolov, Rokycanova 1929, Sokolov 356 01	Č. zakázky
Stavba	Stavební úpravy administrativního domu Karla Hynka Máchy 1275, Sokolov 356 01	Datum 12.2017
Přední Pohled západní - stávající stav	Č. výkresu D.1.a.2-4	
	Č. paré	