


Sokolov, rybníky v Husových sadech


Podélný řez Horním rybníkem A-Á

Kóta terénu

Zákl.rovina

Staničení v km, v m

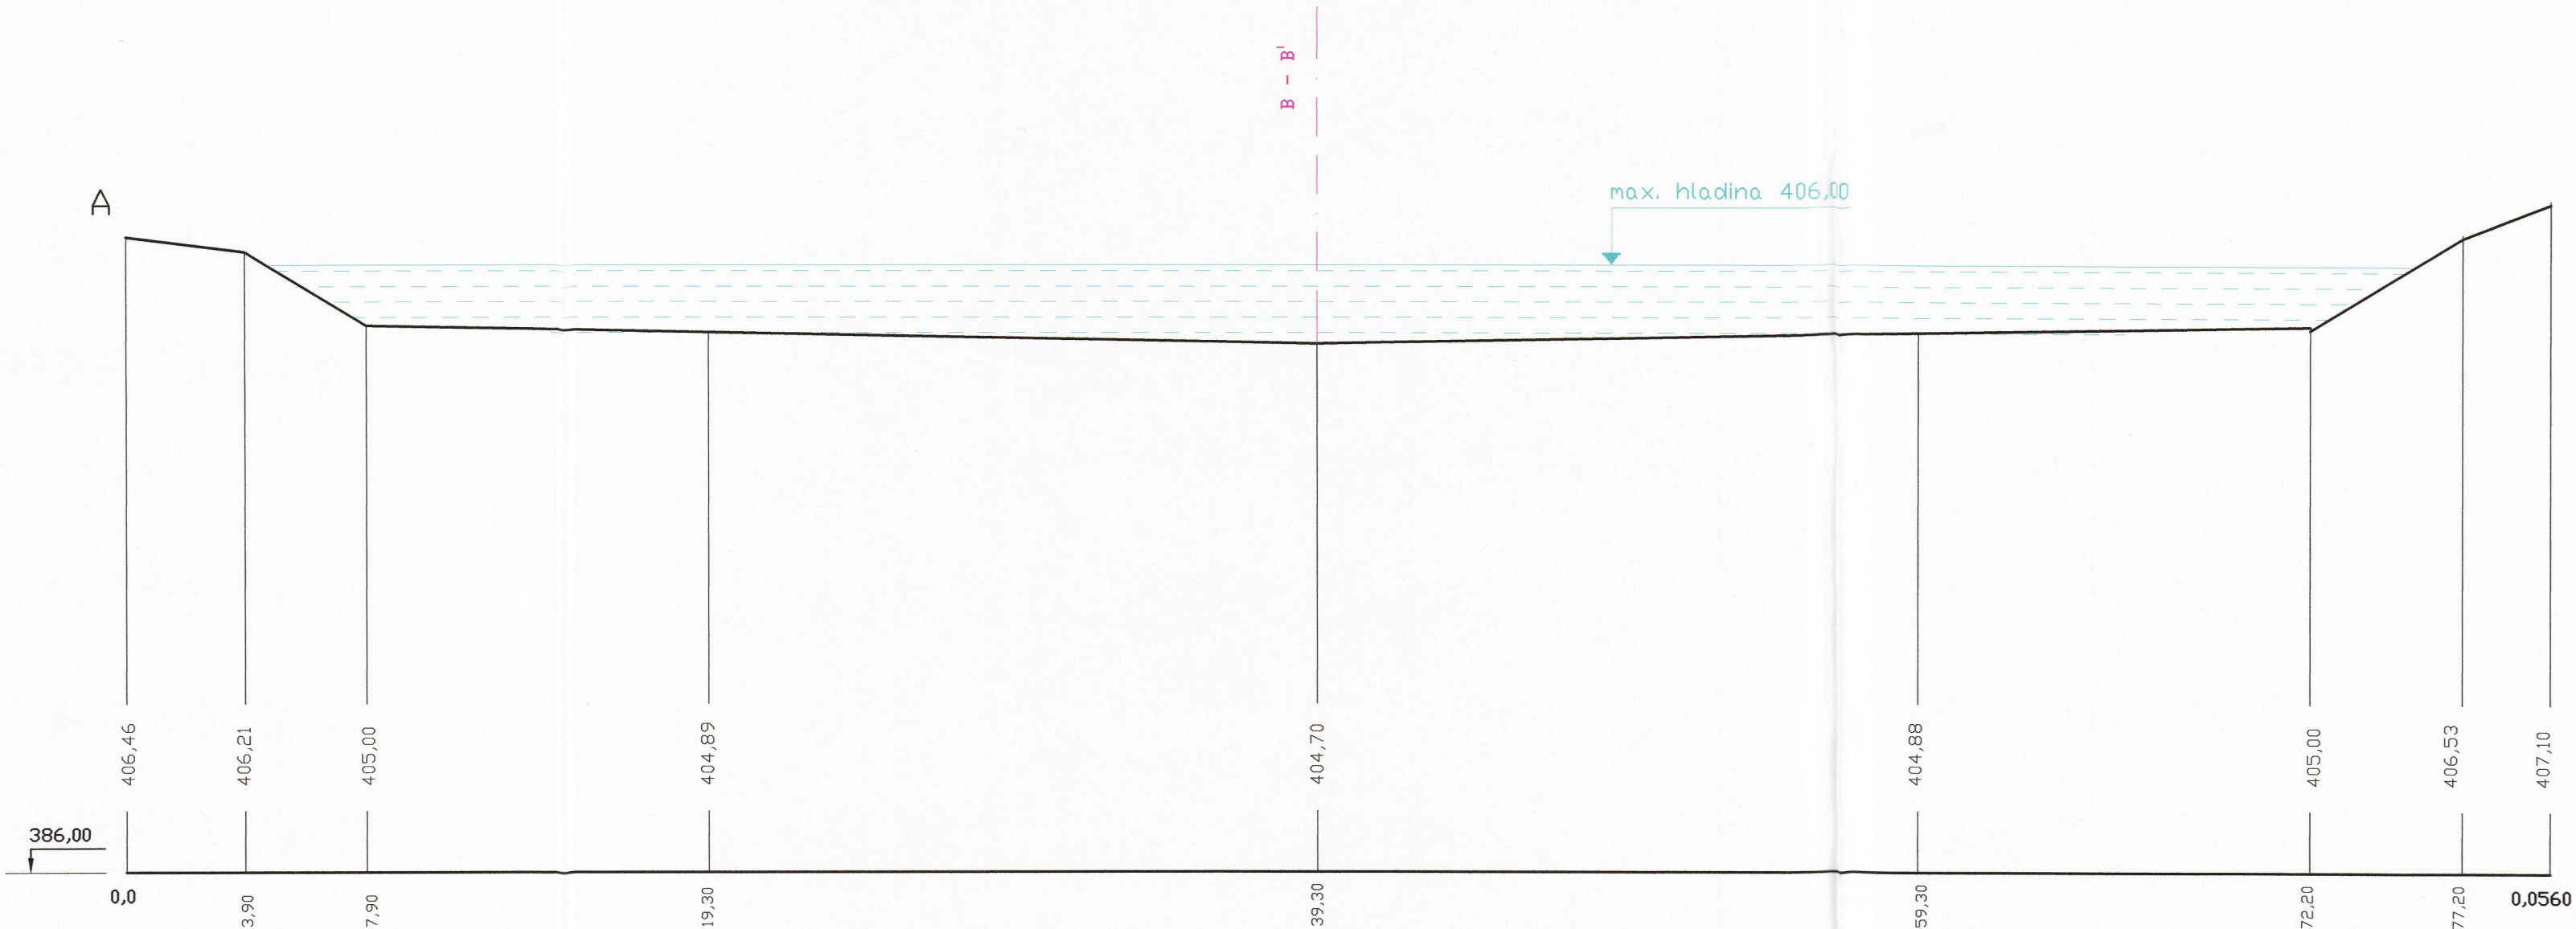

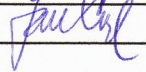ODPOV. PROJEKTANT		Ing. Jan Cvrk			Vhkcz, Vodohospodářská kancelář Velká hradební 2048/55, 400 01 Ústí nad Labem Tel.: 773 644 661, 2 e-mail: vkhcz@seznam.cz			
VYPRACOVAL		Ing. Jan Cvrk						
KRESLIL		Pavla Zajíčková						
KRAJ		Karlovarský			<div>FORMÁT</div> <div>3 x A 4</div> <div>ČÍSLO PARÉ</div> <div>1</div>			
OBJEDNATEL		Městský úřad Sokolov						
ZAKÁZKA		Sokolov, rybníky v Husových sadech Manipulační řád						
VÝKRES		Podélný řez Horním rybníkem			1 : 200/100		ČÍSLO PŘÍLOHY B.9.	

Vhkcz, Vodohospodářská kancelář
Velká hradební 2048/55, 400 01 Ústí nad Labem
Tel.: 773 644 661, 2
e-mail: vkhcz@seznam.cz