
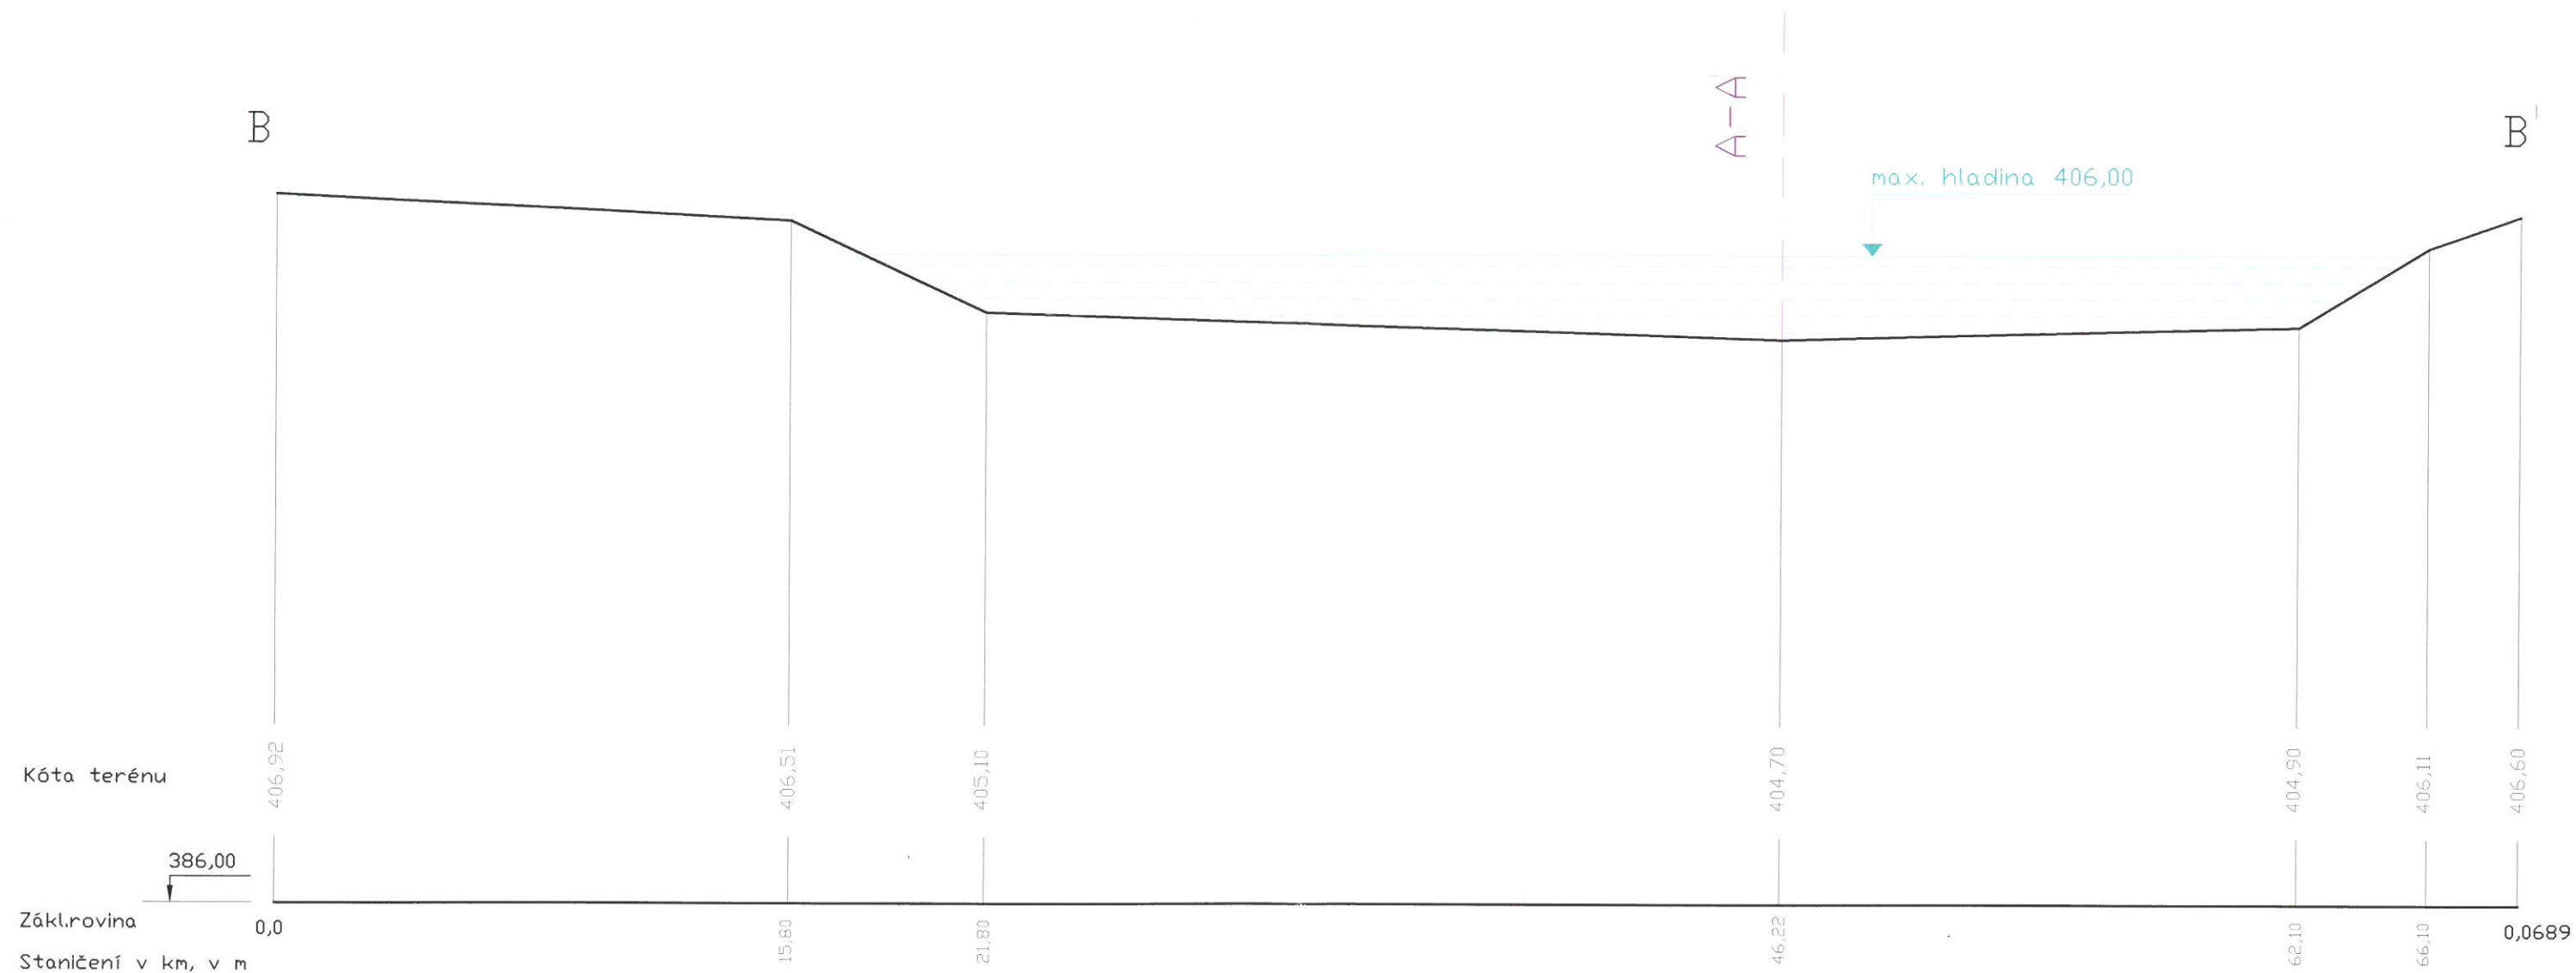



Sokolov, rybníky v Husových sadech

Příčný řez Horním rybníkem B-B'

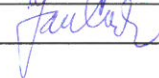

ODPOV. PROJEKTANT	Ing. Jan Cvrk		Vhkcz, Vodohospodářská kancelář Velká hradební 2048/55, 400 01 Ústí nad Labem Tel.: 773 644 661, 2 e-mail: vkhcz@seznam.cz		
VYPRACOVAL	Ing. Jan Cvrk				
KRESLIL	Pavla Zajícová				
KRAJ	Karlovarský		FORMÁT	1 x A 3	ČÍSLO PARÉ
OBJEDNATEL	Městský úřad Sokolov		DATUM	Listopad 2009	
ZAKÁZKA Sokolov, rybníky v Husových sadech Manipulační řád			ČÍSLO ZAKÁZKY	0909206	
			ÚČEL STUP.DOK.	Manipulační řád	
			MĚŘÍTKO	ČÍSLO PŘÍLOHY	
VÝKRES	Příčný řez Horním rybníkem		1 : 200/100	B.10.	