


Katastrální území  
Druh povrchu  
VDPSálenost směrových lomů

		Sokolov
		Horní rybník
		80.14

Sokolov – horní parkový rybník

Měřítko 1:200/100

STAV PO ODBAHNĚNÍ STAV ŘEZ 1 – 1

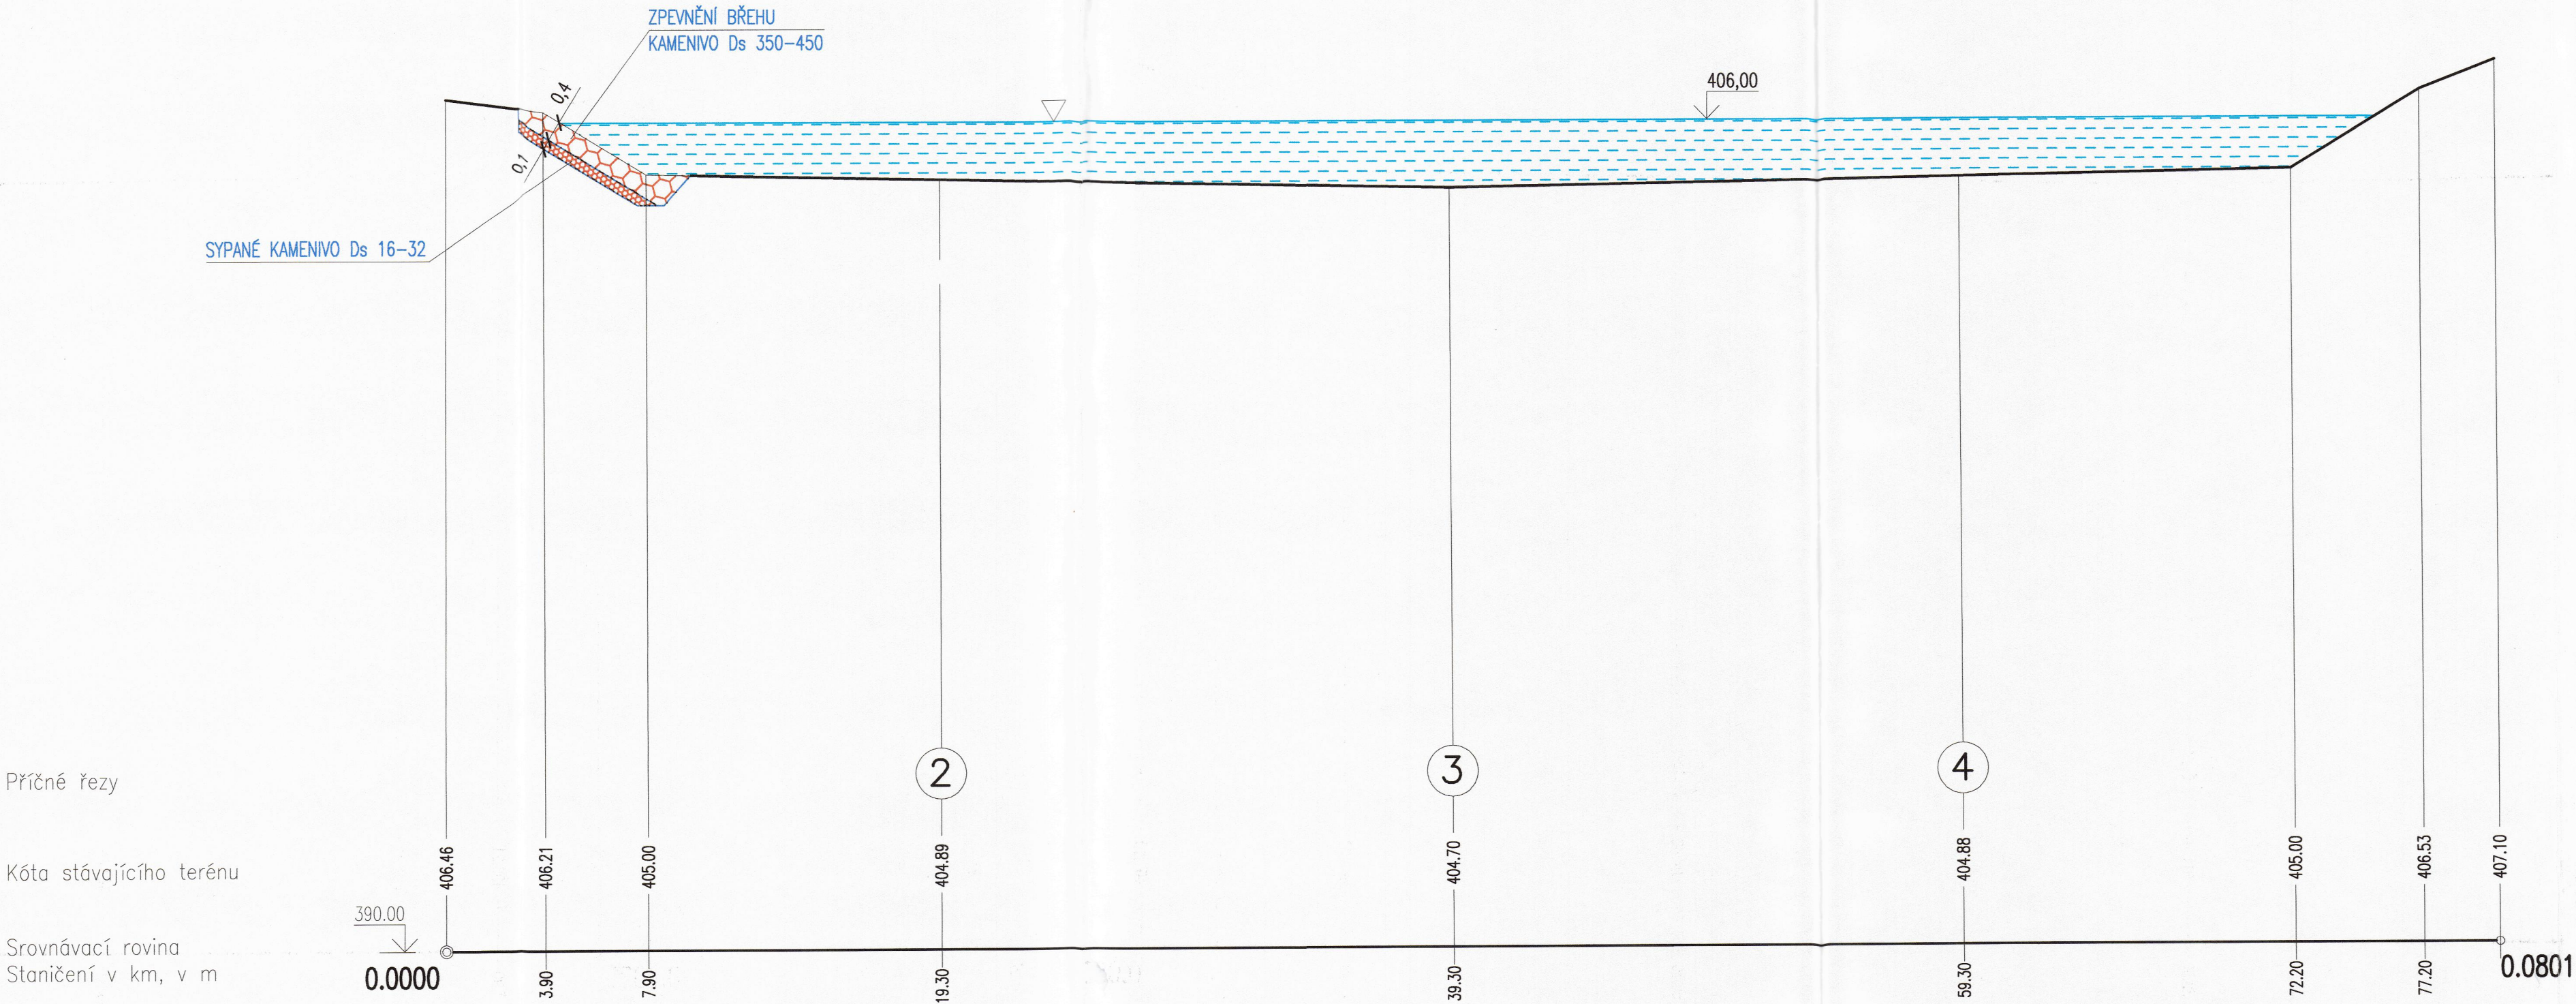

Příčné řezy

Kóta stávajícího terénu

Srovnávací rovina  
Staničení v km, v m

PE - REZA, spol. s r.o.  
Citice 189, PSČ 357 56  
IČ: 279 04 741

5				
4				
3				
2				
1				
0	PRVNÍ VYDÁNÍ	18.12.2008	P.JANOUŠEK	
ZMĚNA Č.	POPIS ZMĚNY	DATUM	KONTROLOVAL	PÓDPIS

VYPRACOVAL	KONTROLOVAL	ZODP.PROJ.	HIP	<b>Ing. Jan ŠINTÁK - I.P.R.E.</b> autorizovaná projekční a inženýrská kancelář 362 14 Kolovrá 2 IČO: 11386096, DIČ: 128-5809181037 tel.: 353 228 222, fax.: 353 232 751 Držitel certifikátu ISO 9001
Ing.J.BRAUN	P.JANOUŠEK	Ing.J.ŠINTÁK	Ing.J.ŠINTÁK	
MÚ SOKOLOV, ODBOR ŽP				MÚ SOKOLOV
INVESTOR: MĚSTO SOKOLOV				FORMÁT
STAVBA : <b>SOKOLOV – ODBAHNĚNÍ RYBNÍKŮ A ÚPRAVA BŘEHŮ</b>				4xA4
				ČÍSLO PARÉ
				ÚČEL
				DPS
OBSAH: DOKUMENTACE PRO PROVÁDĚNÍ STAVBY				DATUM
				12/2008
<b>ŘEZ 1 – 1</b>				MĚŘÍTKO
				1:200/100
				kótováno v
				m
				Č.ZAKÁZKY
				04-07/2008
				Č.VÝKRESU
				<b>2.5.4.1.</b>