


Katastrální území
Druh povrchu
VDPSálenost směrových lomů

	Sokolov
	Horní rybník
	68.90

Sokolov – horní parkový rybník

Měřítko 1:200/100

STAV PO ODBAHNĚNÍ STAV ŘEZ 3 – 3

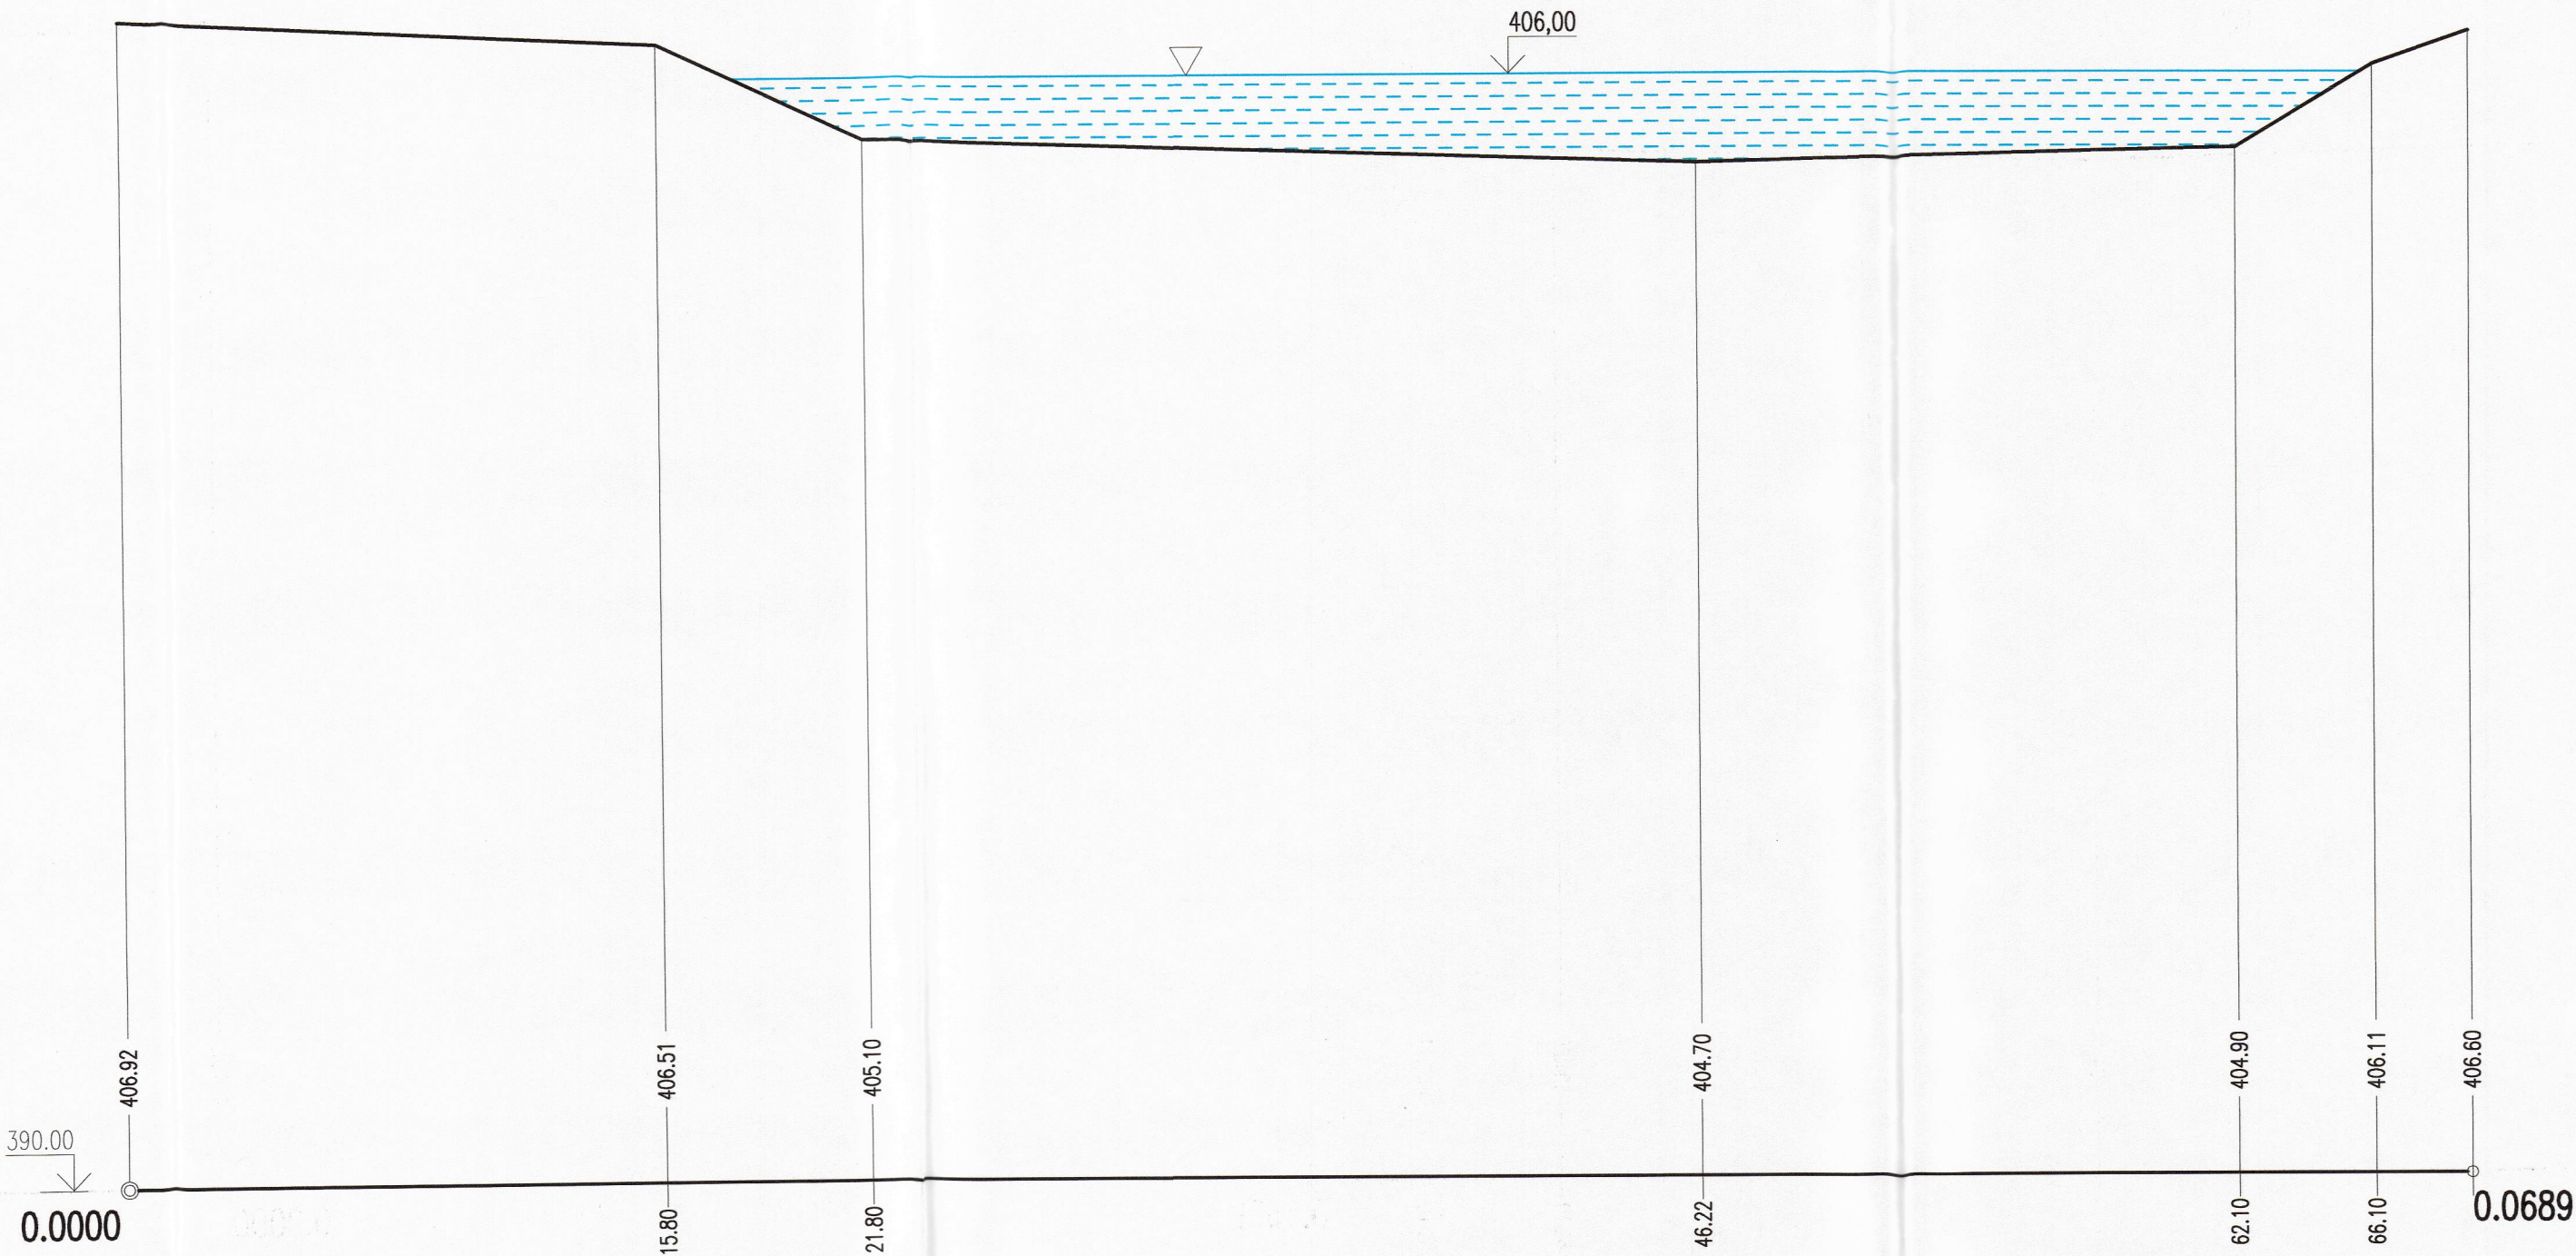

Kóta stávajícího terénu

Srovnávací rovina
Staničení v km, v m

PE - REZA, spol. s r.o.
Citice 189, PSČ 357 56
IČ: 279 94 741

5				
4				
3				
2				
1				
0	PRVNÍ VYDÁNÍ	18.12.2008	P.JANOUŠEK	
ZMĚNA Č.	POPIS ZMĚNY	DATUM	KONTROLOVAL	PODPIS

VYPRACOVAL	KONTROLOVAL	ZODP.PROJ.	HIP	 Ing. Jan ŠINTÁK - I.P.R.E. autorizovaná projekční a inženýrská kancelář 362 14 Kolová 2 IČO: 11386096, DIČ: 128-5809181037 tel.: 353 228 222, fax.: 353 232 751 Držitel certifikátu ISO 9001
Ing.J.BRAUN	P.JANOUŠEK	Ing.J.ŠINTÁK	Ing.J.ŠINTÁK	
				
MÚ SOKOLOV, ODBOR ŽP				MÚ SOKOLOV
INVESTOR: MĚSTO SOKOLOV				FORMÁT
STAVBA : SOKOLOV – ODBAHNĚNÍ RYBNÍKŮ A ÚPRAVA BŘEHŮ				4xA4
				ČÍSLO PARÉ
				ÚČEL
				DPS
OBSAH: DOKUMENTACE PRO PROVÁDĚNÍ STAVBY ŘEZ 3 – 3				DATUM
				12/2008
				MĚŘÍTKO
				1:200/100
				kótováno v
				m
				Č.ZAKÁZKY
				04-07/2008
				Č.VÝKRESU
				2.5.4.3.