


Katastrální území
Druh povrchu
VDPSálenost směrových lomů

Sokolov
Dolní rybník
70.80

Sokolov – dolní parkový rybník
Měřítko 1:200/100
STÁVAJÍCÍ STAV ŘEZ IV – IV

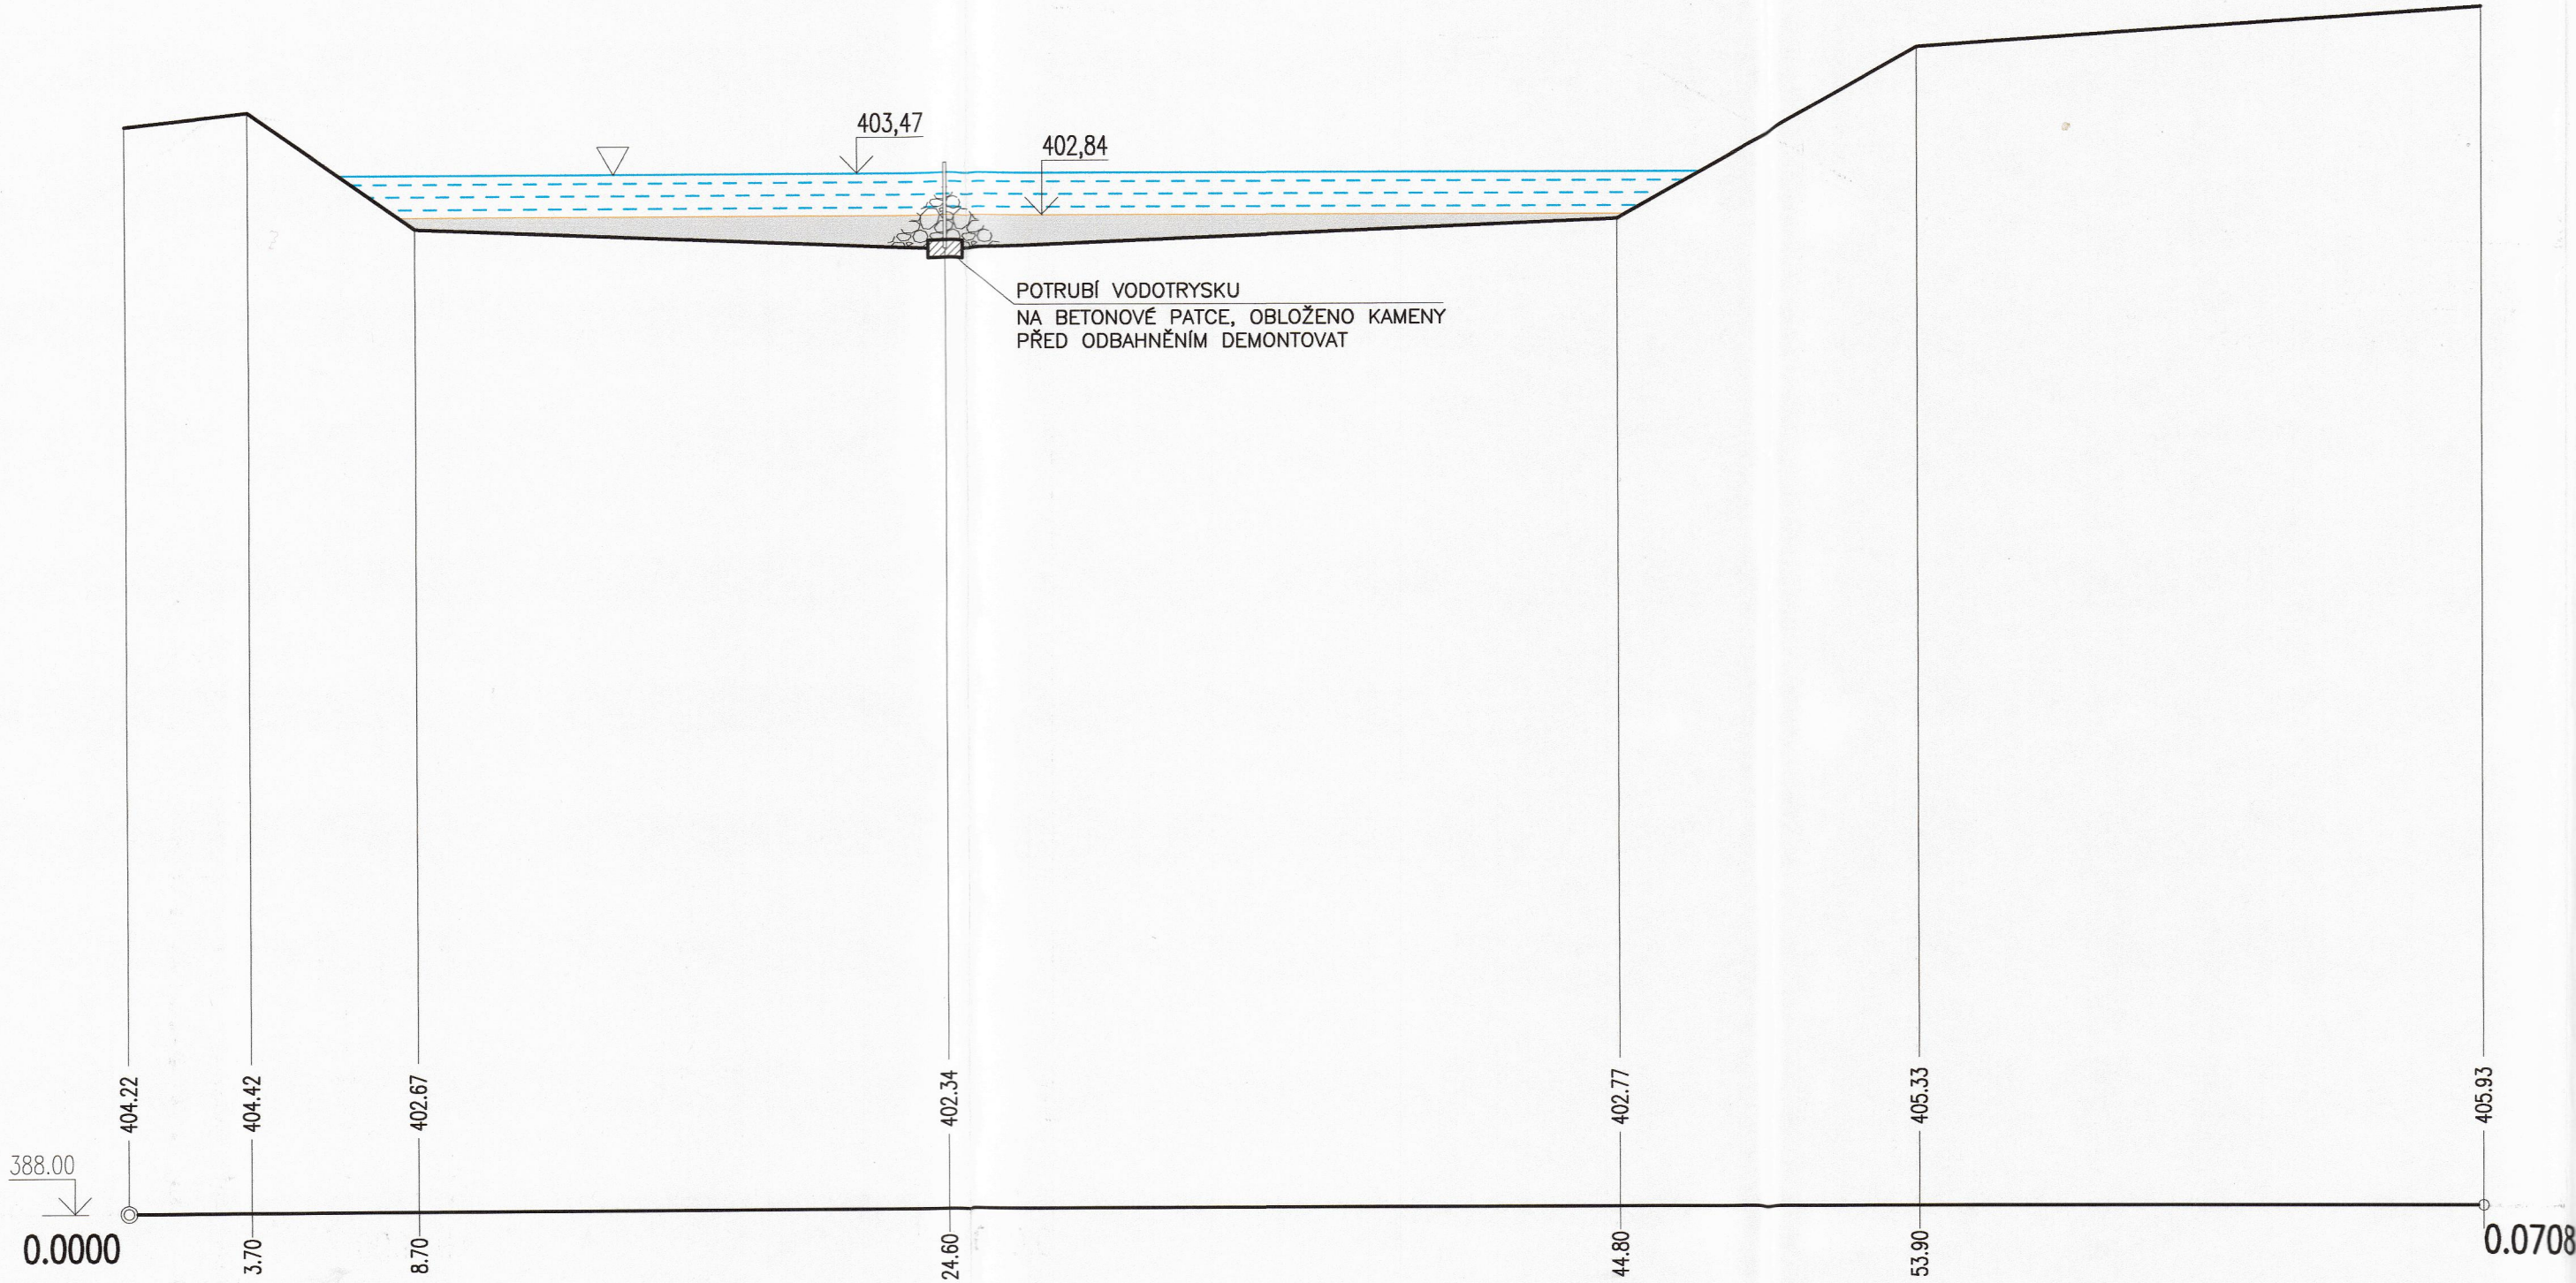

LEGENDA :

VODNÍ PLOCHA	NÁNOSY BAHNA A NAPLAVENIN
--------------	---------------------------

5				
4				
3				
2				
1				
0	PRVNÍ VYDÁNÍ	18.12.2008	P.JANOUŠEK	
ZMĚNA Č.	POPIS ZMĚNY	DATUM	KONTROLOVAL	PODPIS

VYPRACOVAL	KONTROLOVAL	ZODP.PROJ.	HIP	 <div>Ing. Jan ŠINTÁK - I.P.R.E. autorizovaná projekční a inženýrská kancelář 362 14 Kolová 2 IČO: 11386096, DIČ: 128-5809181037 tel.: 353 228 222, fax.: 353 232 751 Držitel certifikátu ISO 9001</div>		
Ing.J.BRAUN	P.JANOUŠEK	Ing.J.ŠINTÁK	Ing.J.ŠINTÁK			
						
MÚ SOKOLOV, ODBOR ŽP		MÚ SOKOLOV				
INVESTOR: MĚSTO SOKOLOV						
STAVBA : SOKOLOV – ODBAHNĚNÍ RYBNÍKŮ A ÚPRAVA BŘEHŮ				FORMÁT	4x4	ČÍSLO PARÉ
				ÚČEL	DPS	
				DATUM	12/2008	
				MĚŘÍTKO	1: 200/100	
				kótováno v	m	
OBSAH: DOKUMENTACE PRO PROVÁDĚNÍ STAVBY				Č.ZAKÁZKY	04—07/2008	2.1.3.4.
ŘEZ IV – IV				Č.VÝKRESU		

PE - REZA, spol. s r.o.
Citice 189, PSČ 357 56
IČ: 279 94 741