


Katastrální území
Druh povrchu
VDPSálenost směrových lomů

Sokolov
Dolní rybník
61.90

Sokolov – dolní parkový rybník
Měřítko 1:200/100
STAV PO ODBAHNĚNÍ STAV ŘEZ V – V

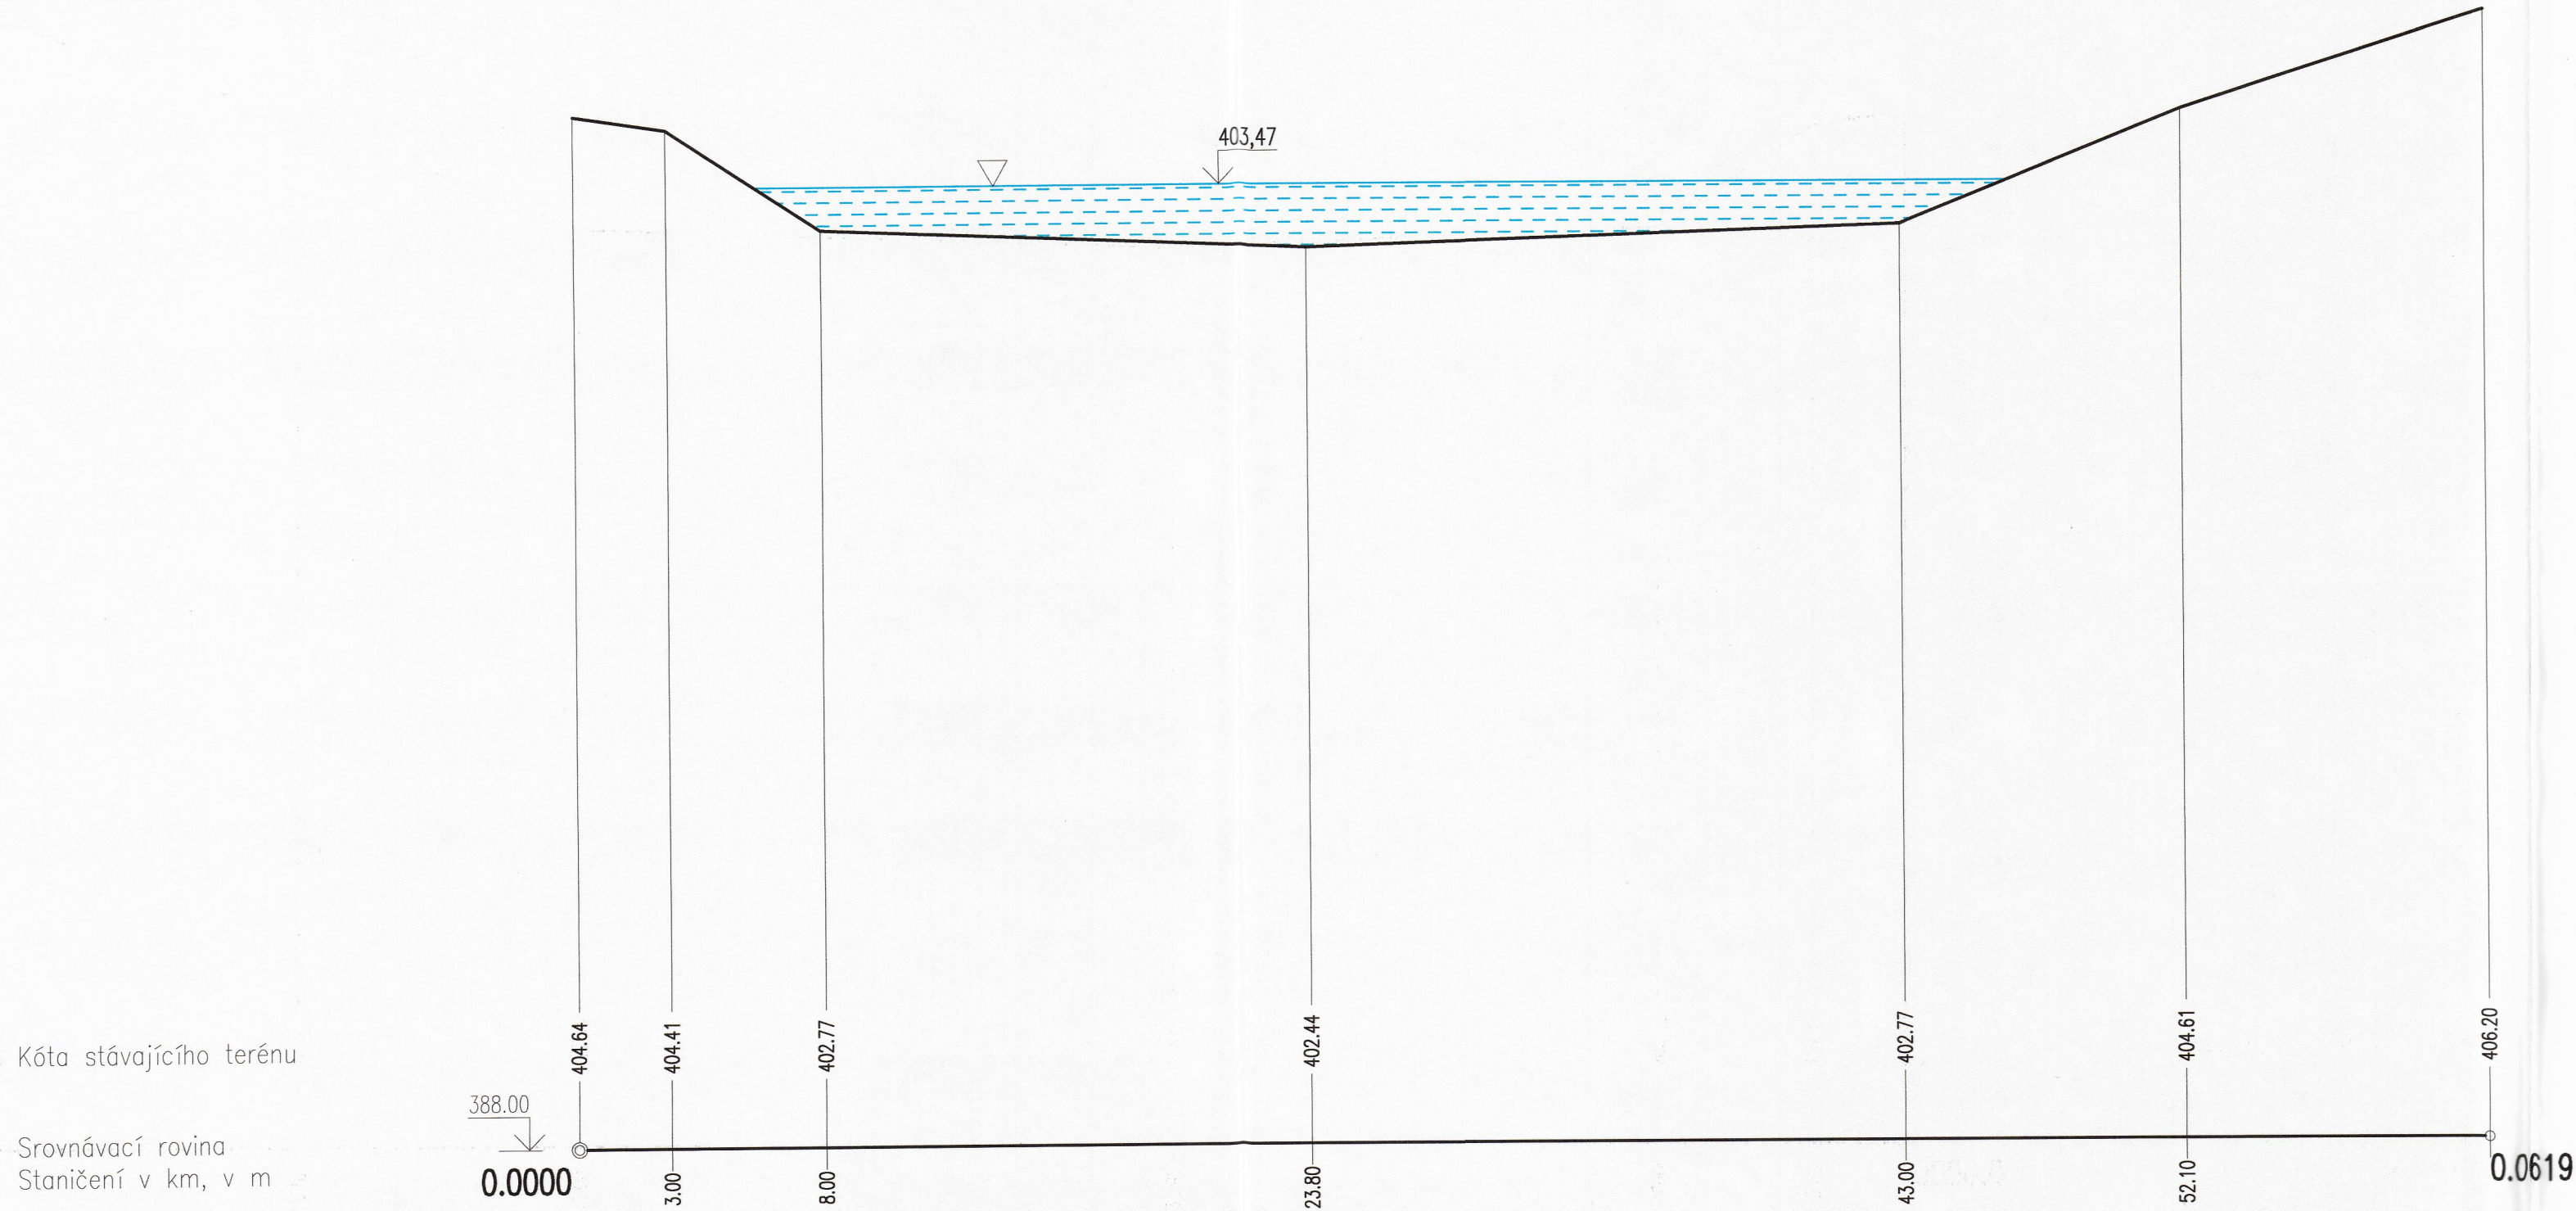

Kóta stávajícího terénu
Srovnávací rovina
Staničení v km, v m

PE - REZA, spol. s r.o.
Číslo 189, PSČ 657 56
IČ: 279 94 741

5				
4				
3				
2				
1				
0	PRVNÍ VYDÁNÍ	18.12.2008	P.JANOUSEK	
ZMĚNA Č.	POPIS ZMĚNY	DATUM	KONTROLOVAL	PODPIS

VYPRACOVAL Ing.J.BRAUN 	KONTROLOVAL P.JANOUSEK 	ZODP.PROJ. Ing.J.ŠINTÁK 	HIP Ing.J.ŠINTÁK 	Ing. Jan ŠINTÁK - I.P.R.E. autorizovaná projekční a inženýrská kancelář 362 14 Kolová 2 IČO: 11386096, DIČ: 128-5809181037 tel.: 353 228 222, fax.: 353 232 751 Držitel certifikátu ISO 9001
MÚ SOKOLOV, ODBOR ŽP				MÚ SOKOLOV
INVESTOR: MĚSTO SOKOLOV				FORMÁT 4x A4
STAVBA : SOKOLOV – ODBAHNĚNÍ RYBNÍKŮ A ÚPRAVA BŘEHŮ				ČÍSLO PARÉ
				ÚČEL DPS
				DATUM 12/2008
				MĚŘÍTKO 1: 200/100
OBSAH: DOKUMENTACE PRO PROVÁDĚNÍ STAVBY ŘEZ V – V				kótováno v m
				Č.ZAKÁZKY 04–07/2008
				Č.VÝKRESU 2.1.4.5.