
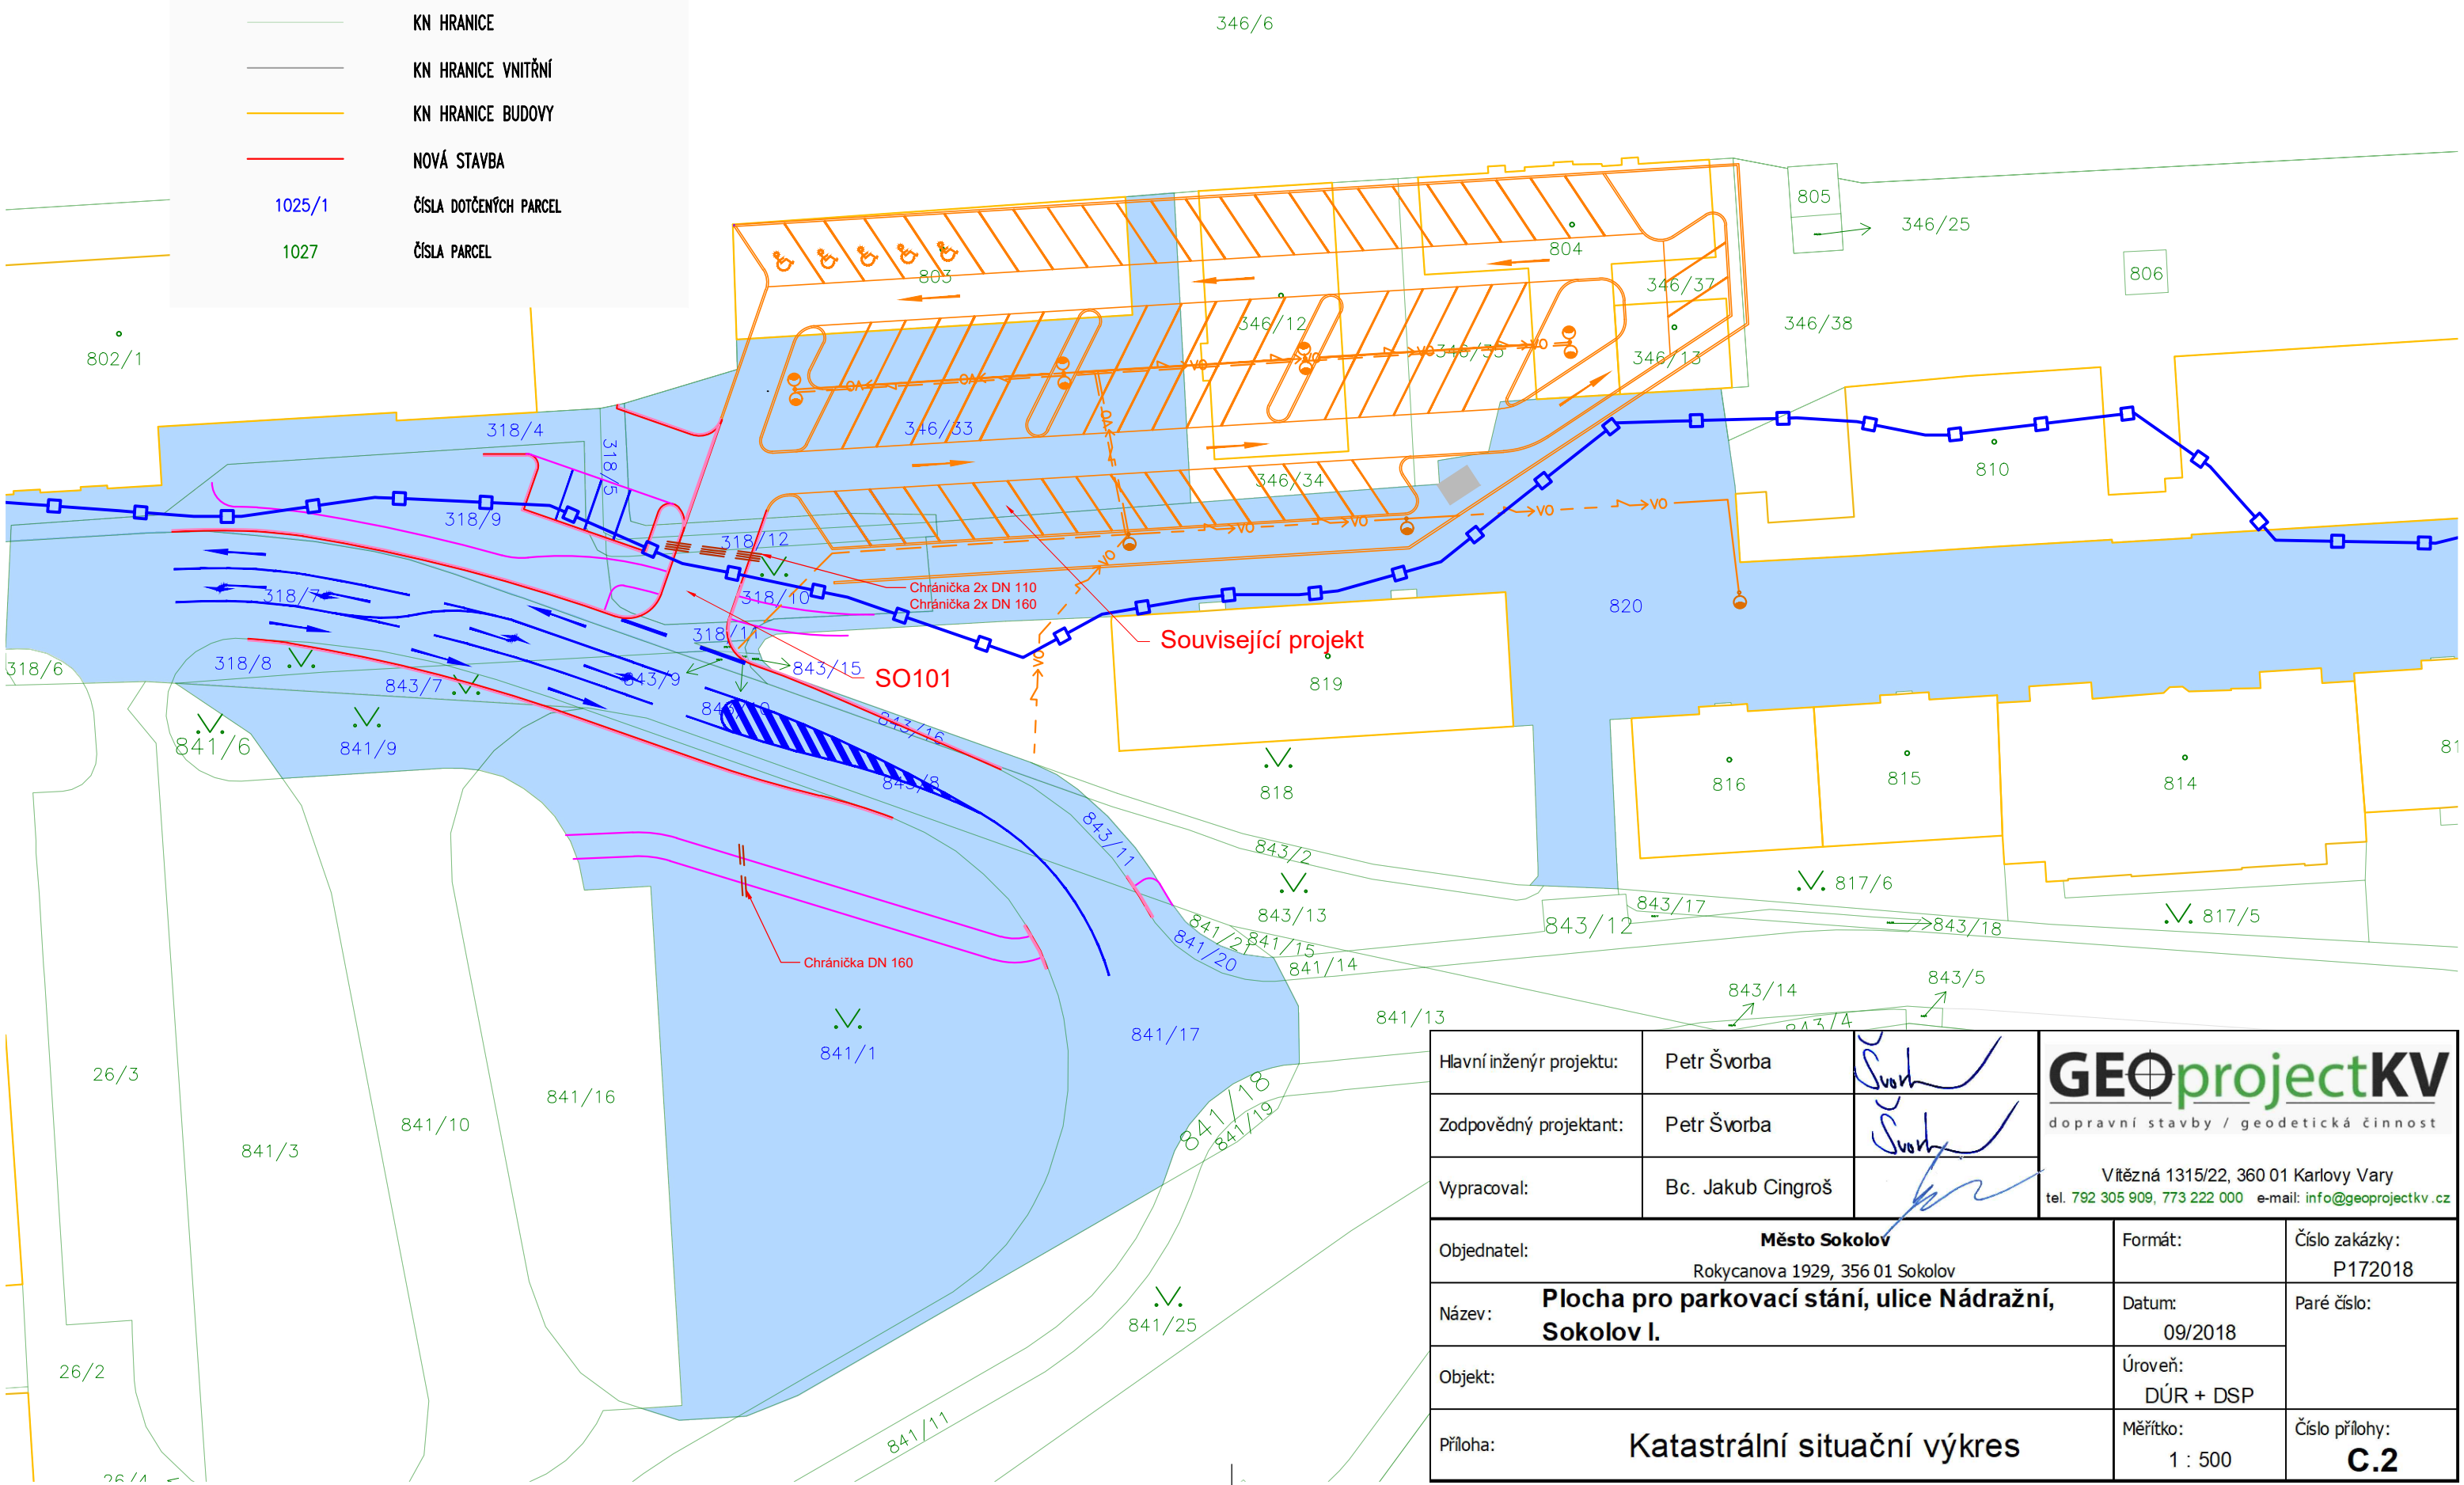


LEGENDA:

- KN DOTČENÉ POZEMKY
- KN HRANICE ÚZEMÍ
- KN HRANICE
- KN HRANICE VNITŘNÍ
- KN HRANICE BUDOVY
- NOVÁ STAVBA
- 1025/1

ČÍSLO DOTČENÝCH PARCEL
- 1027

ČÍSLO PARCEL

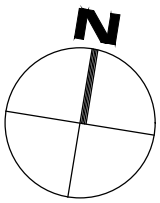

Hlavní inženýr projektu:	Petr Švorba		<b>GEOprojectKV</b> dopravní stavby / geodetická činnost  Vítězná 1315/22, 360 01 Karlovy Vary tel. 792 305 909, 773 222 000 e-mail: info@geoprojectkv.cz	
Zodpovědný projektant:	Petr Švorba			
Vypracoval:	Bc. Jakub Cingroš			
Objednatel:	<b>Město Sokolov</b> Rokycanova 1929, 356 01 Sokolov		Formát:	Číslo zakázky: P172018
Název:	<b>Plocha pro parkovací stání, ulice Nádražní, Sokolov I.</b>		Datum: 09/2018	Paré číslo:
Objekt:			Úroveň: DÚR + DSP	
Příloha:	<b>Katastrální situační výkres</b>		Měřítko: 1 : 500	Číslo přílohy: <b>C.2</b>