



## Charakteristický vzorový řez 01

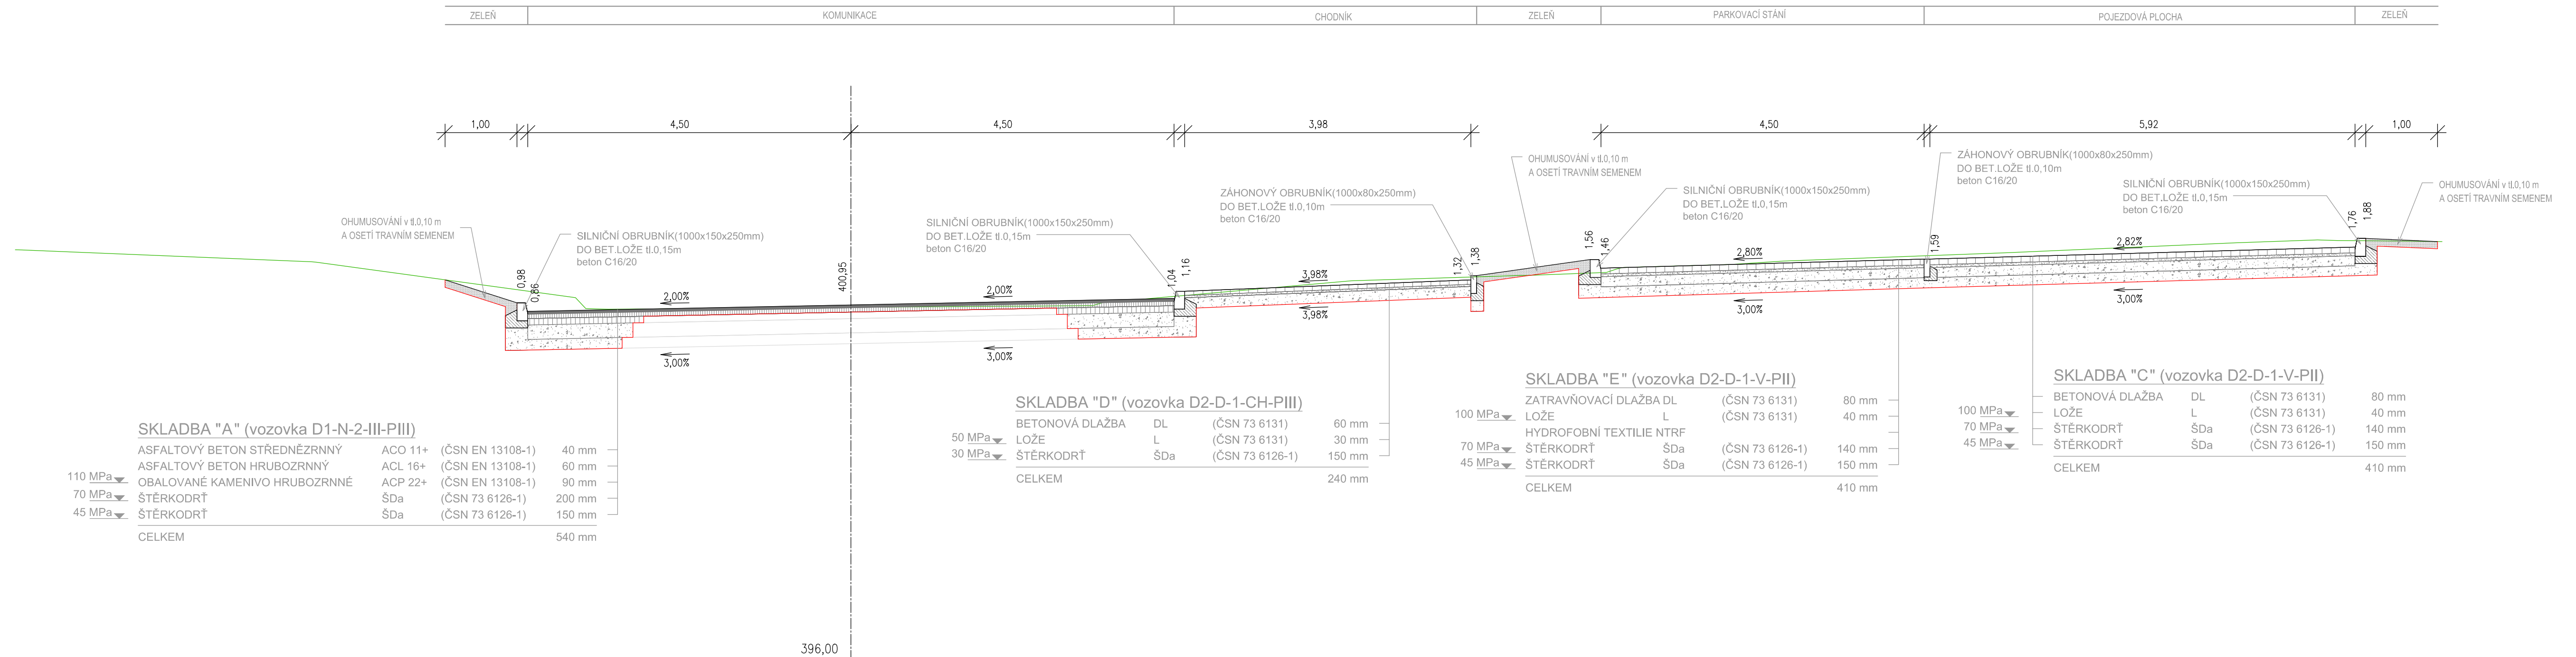

### Charakteristický vzorový řez 02

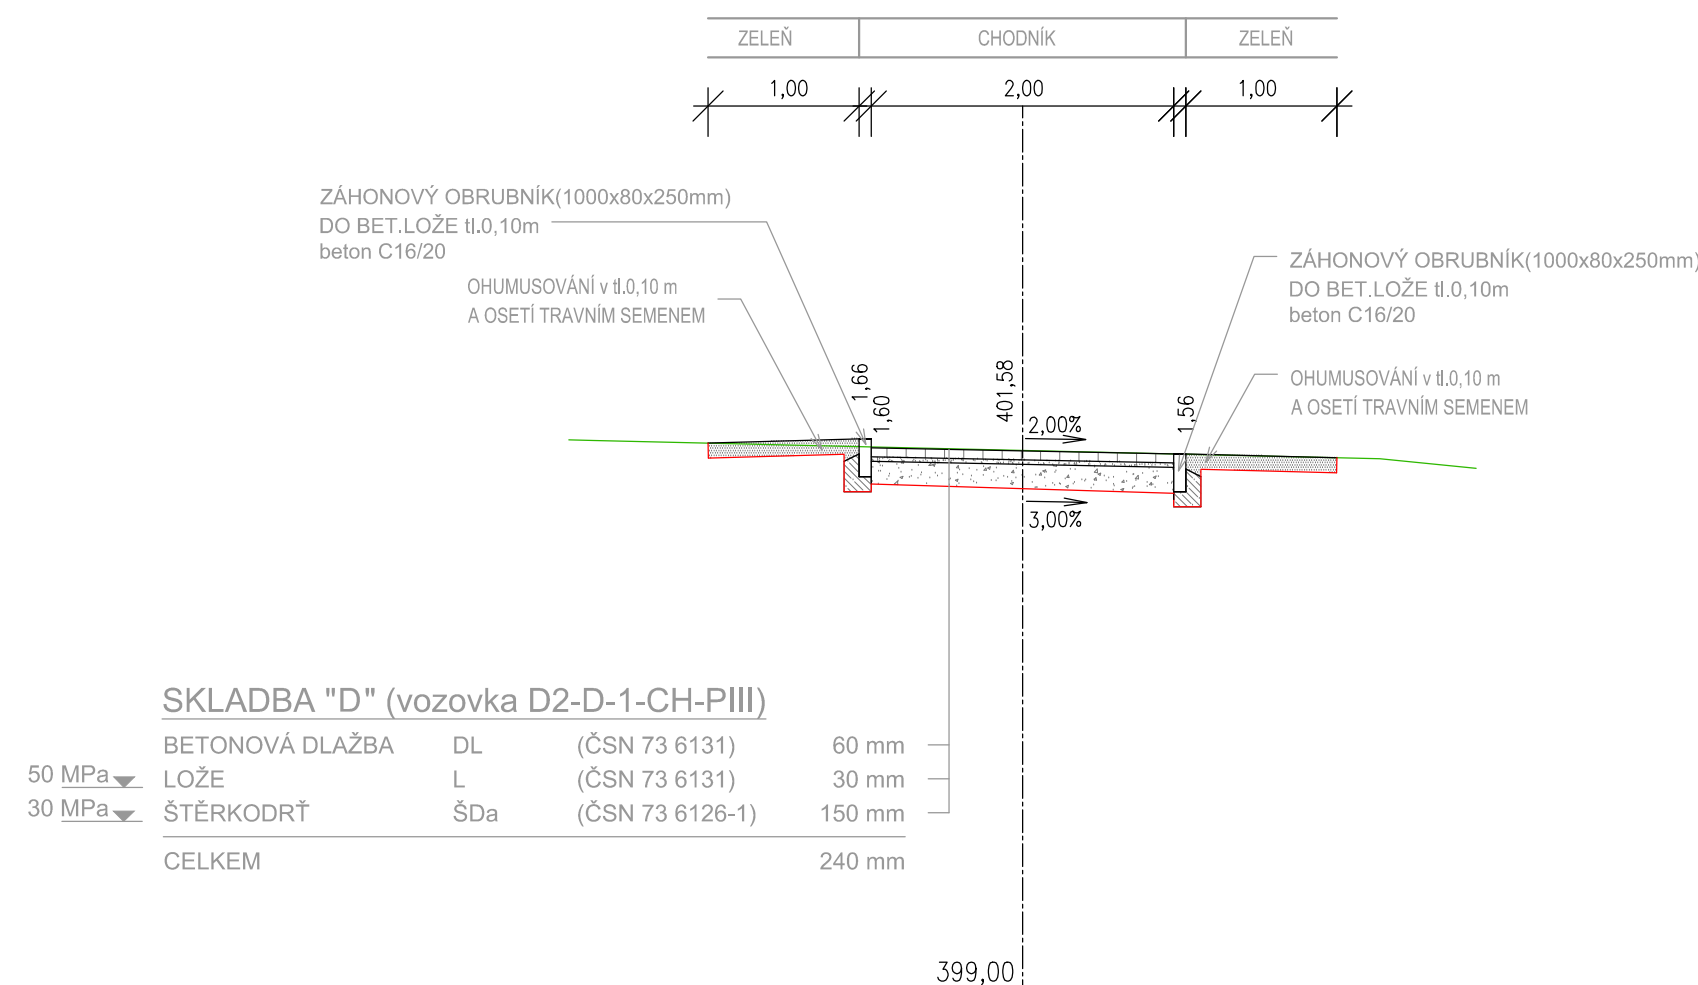

Hlavní inženýr projektu:	Petr Švorba		 dopravní stavby / geodetická činnost
Zodpovědný projektant:	Petr Švorba		
Vypracoval:	Bc. Jakub Čingroš		
Objednatel:	<b>Město Sokolov</b> Roky canova 1929, 356 01 Sokolov		Formát:
Název:	<b>Plocha pro parkovací stání, ulice Nádražní, Sokolov I.</b>		Datum:
Objekt:	<b>Technická zpráva</b>		Úroveň:
Příloha:	<b>Charakteristické vzorové řezy</b>		Měřítko:
			Číslo přílohy:
			1 : 50 <b>D.1.1.2</b>