


Podrobný podélný profil: MK01 M 1:500/50  
Rozsah: km 0,00000 - km 0,09875

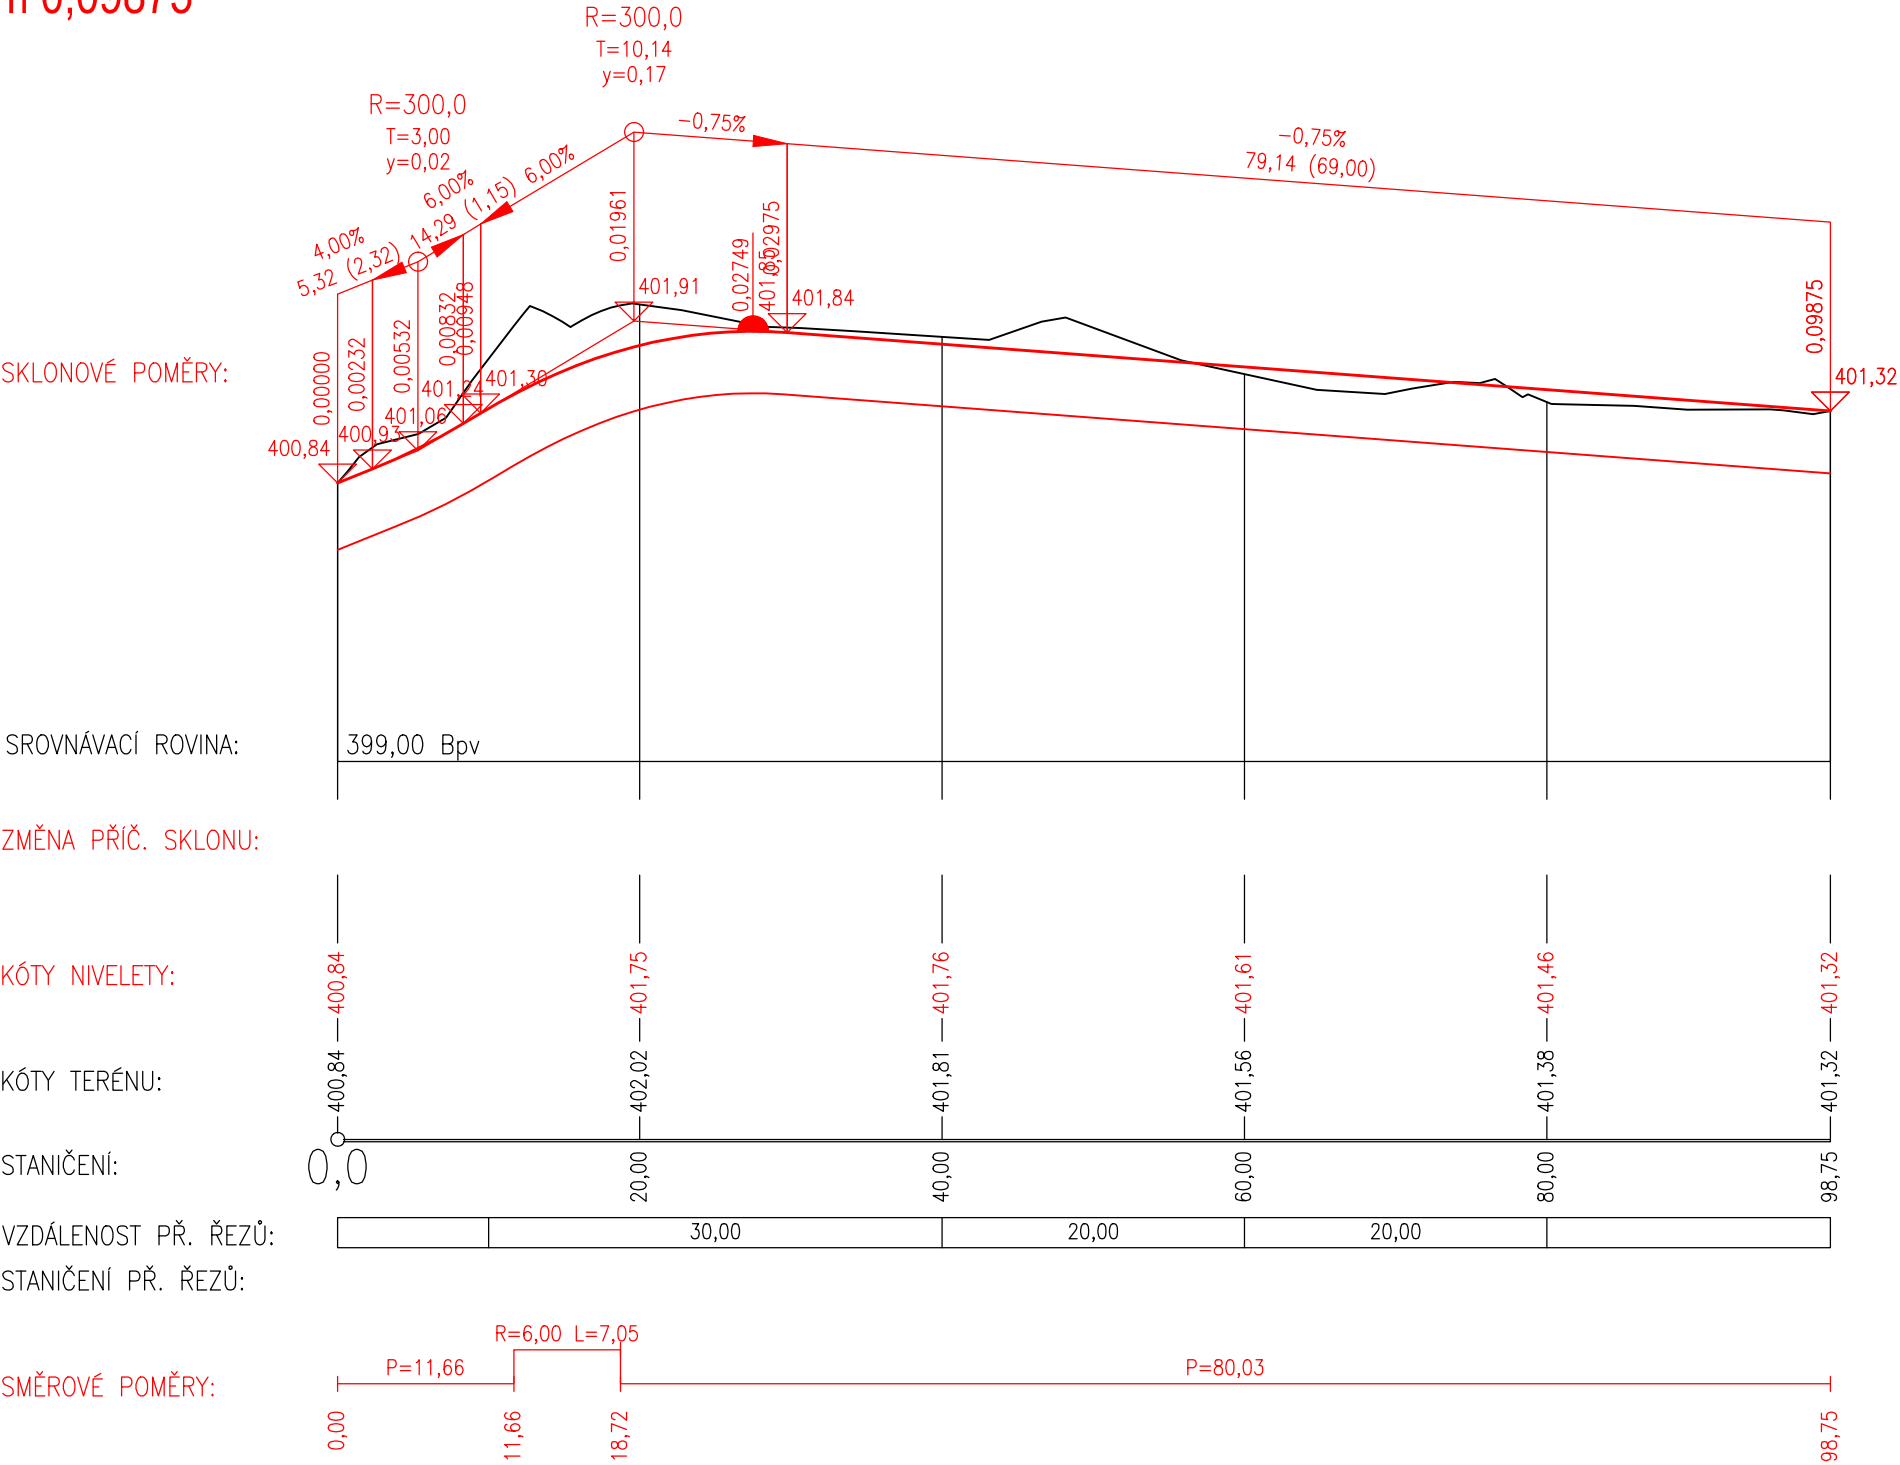

Hlavní inženýr projektu:	Petr Švorba		<b>GEOprojectKV</b> dopravní stavby / geodetická činnost  Vítězná 1315/22, 360 01 Karlovy Vary tel. 792 305 909, 773 222 000 e-mail: info@geoprojectkv.cz	
Zodpovědný projektant:	Petr Švorba			
Vypracoval:	Bc. Jakub Cingroš			
Objednatel:	<b>Město Sokolov</b> Rokycanova 1929, 356 01 Sokolov		Formát: A3	Číslo zakázky: P172018
Název:	<b>Plocha pro parkovací stání, ulice Nádražní, Sokolov II.</b>		Datum: 09/2018	Paré číslo:
Objekt:	<b>Komunikace a zpevněné plochy</b>		Úroveň: DÚR + DSP	
Příloha:	<b>Podélný profil</b>		Měřítko: 1 : 500/50	Číslo přílohy: <b>D.1.1.2</b>