


KATASTRÁLNÍ SITUAČNÍ VÝKRES

M 1:1000

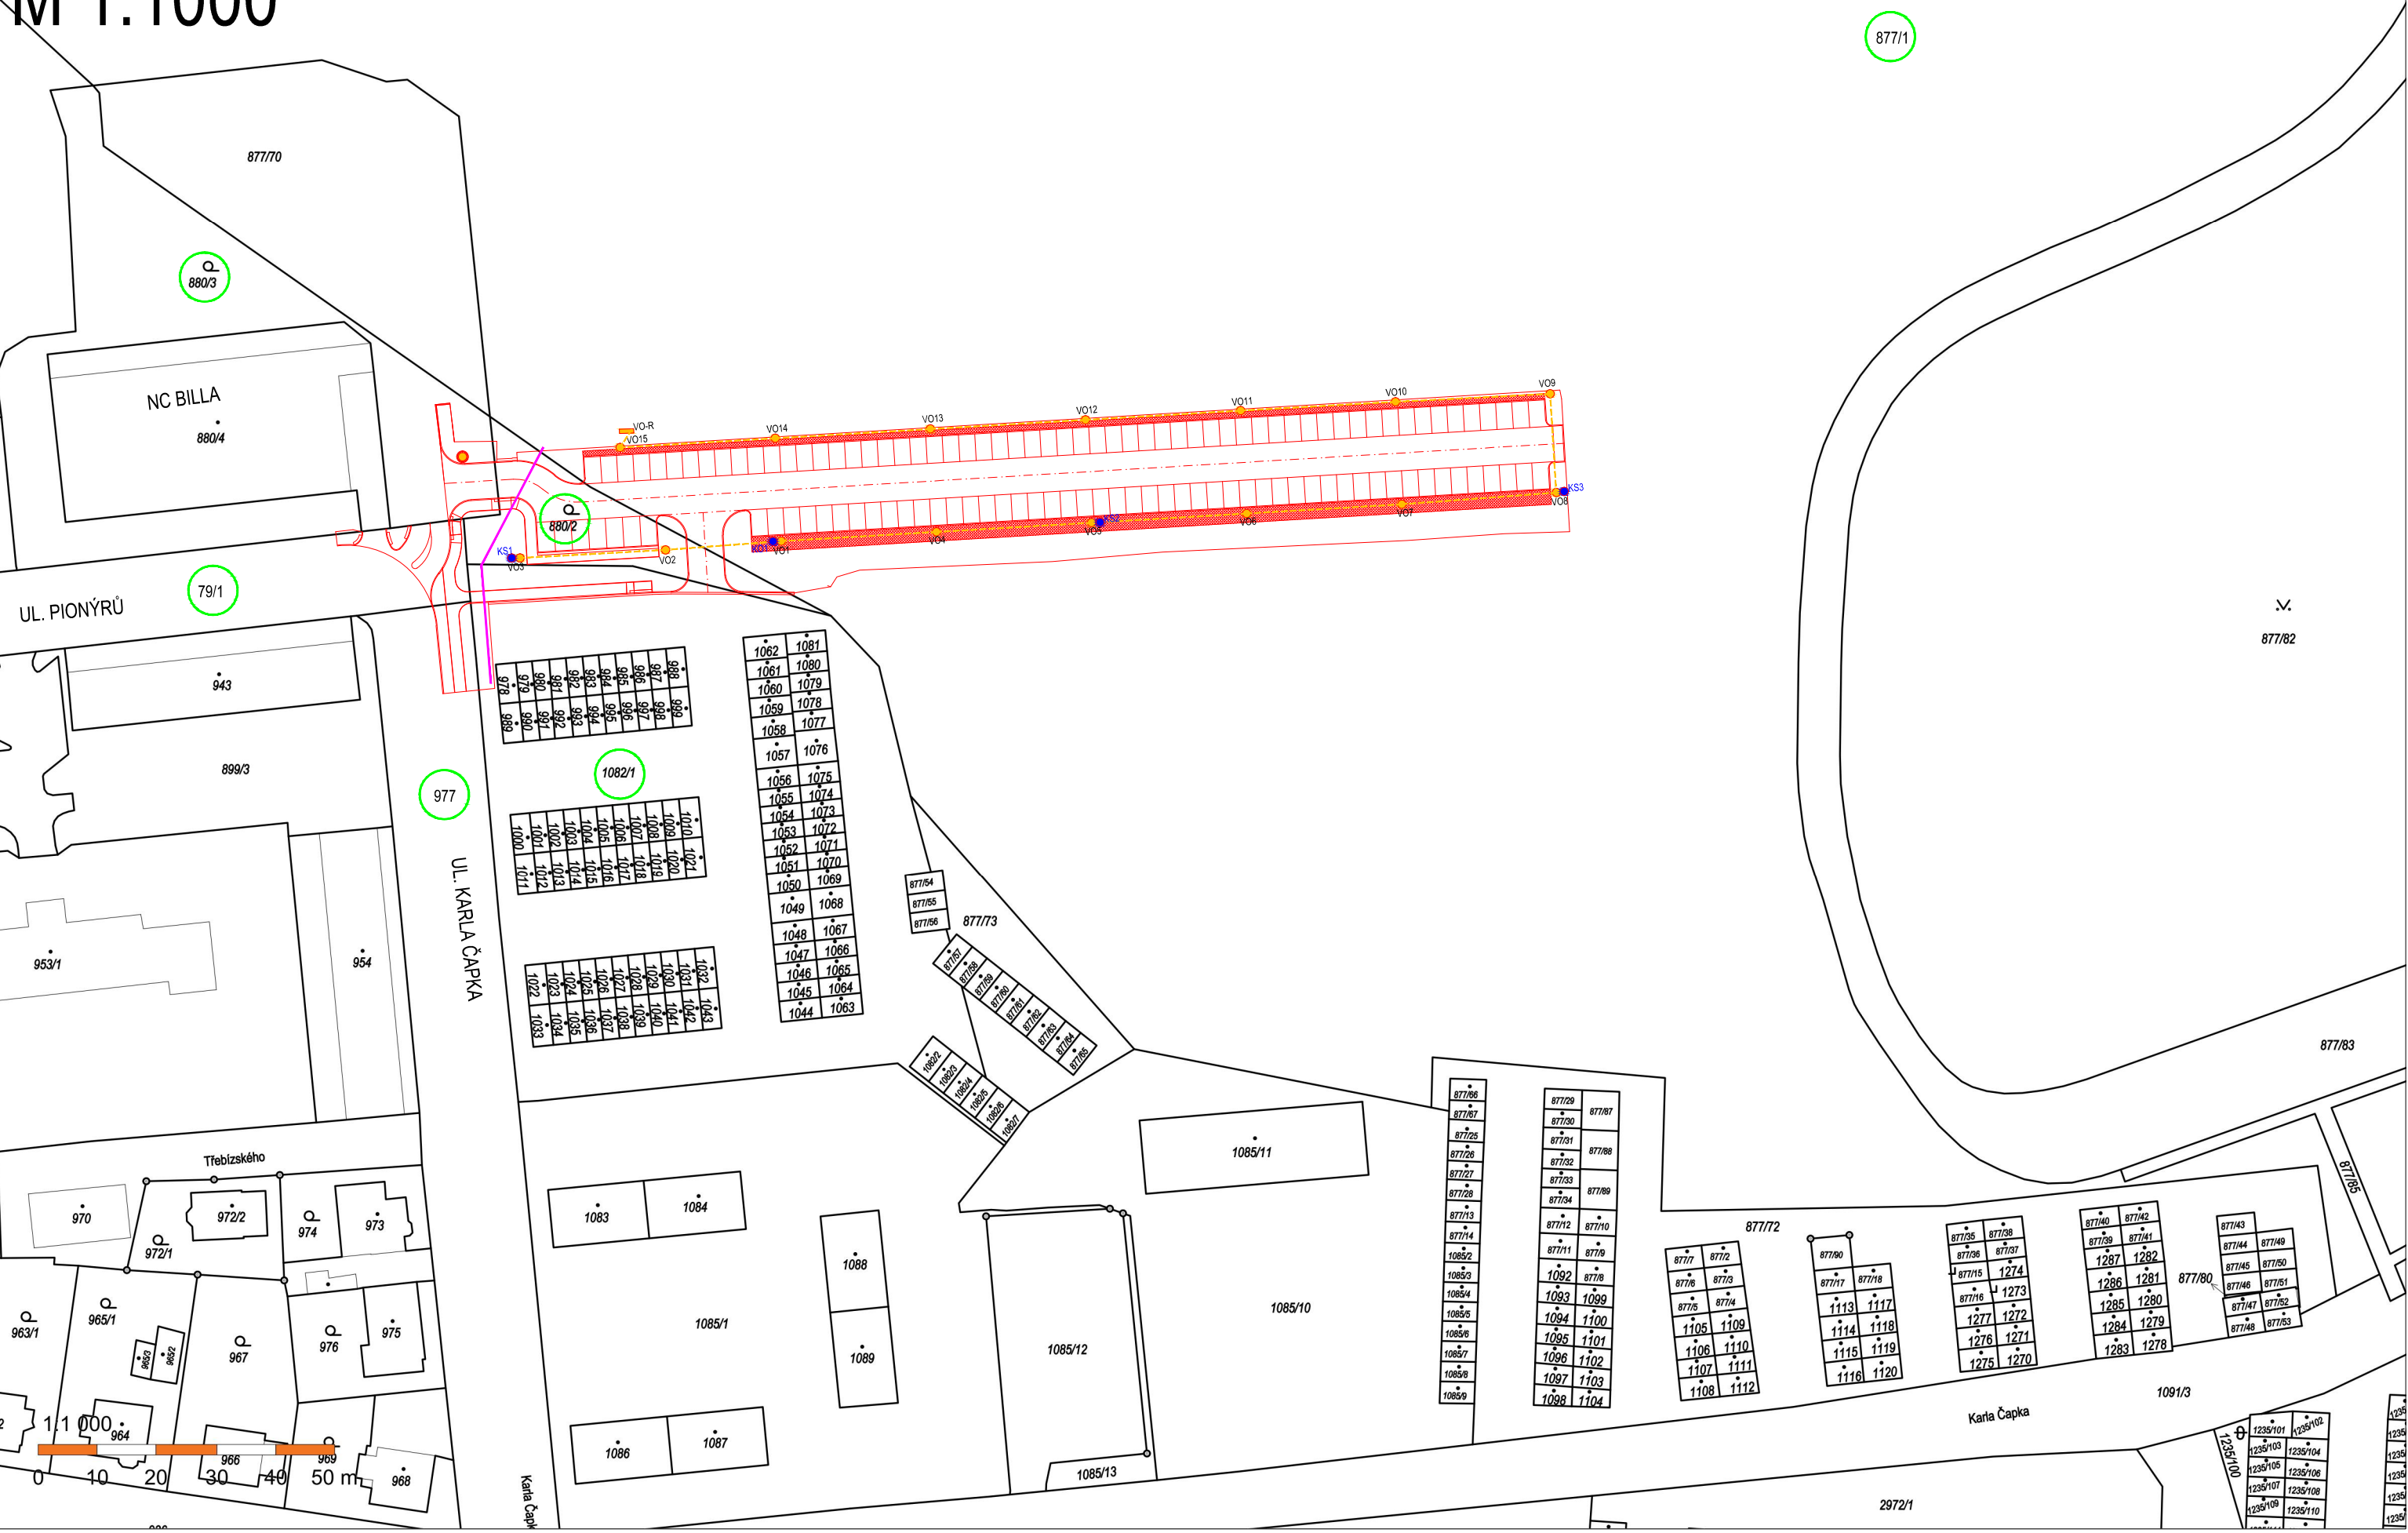

- SOUŘADNICOVÝ SYSTÉM: JTSK

- VÝŠKOVÝ SYSTÉM: B. p. v.

Investor:

MĚSTO SOKOLOV
ROKYCANOVA 1929
356 01 SOKOLOV

Odpovědný projektant		Vypracoval		Kontroloval		<div>PROJEKČNÍ KANCELÁŘ ING. PAVEL ADAMEC e-mail: pavel.adamec.projekce@centrum.cz SADECKÁ 62, 438 01 HOLEDEČ 438 01 HOLEDEČ tel.: 608949595</div> <div>PROJEKCE</div>	
Ing. Pavel Adamec		Ing. Pavel Adamec		Ing. Jaroslav Kučera			
stavba:						formát	3x44
PARKOVIŠTĚ BOHEMIA, SOKOLOV						číslo zakázky	
						stupeň dokumentace	DUR A DSP
						datum	3/2023
						měřítko	1:1000
část PD: C - SITUAČNÍ VÝKRESY						číslo výkresu:	výtisk číslo:
obsah:						C2	
KATASTRÁLNÍ SITUAČNÍ VÝKRES							
název dig.souboru:		datum revize:		číslo revize:			