


ZOV - PŘEHLEDNÁ SITUACE M 1:5000

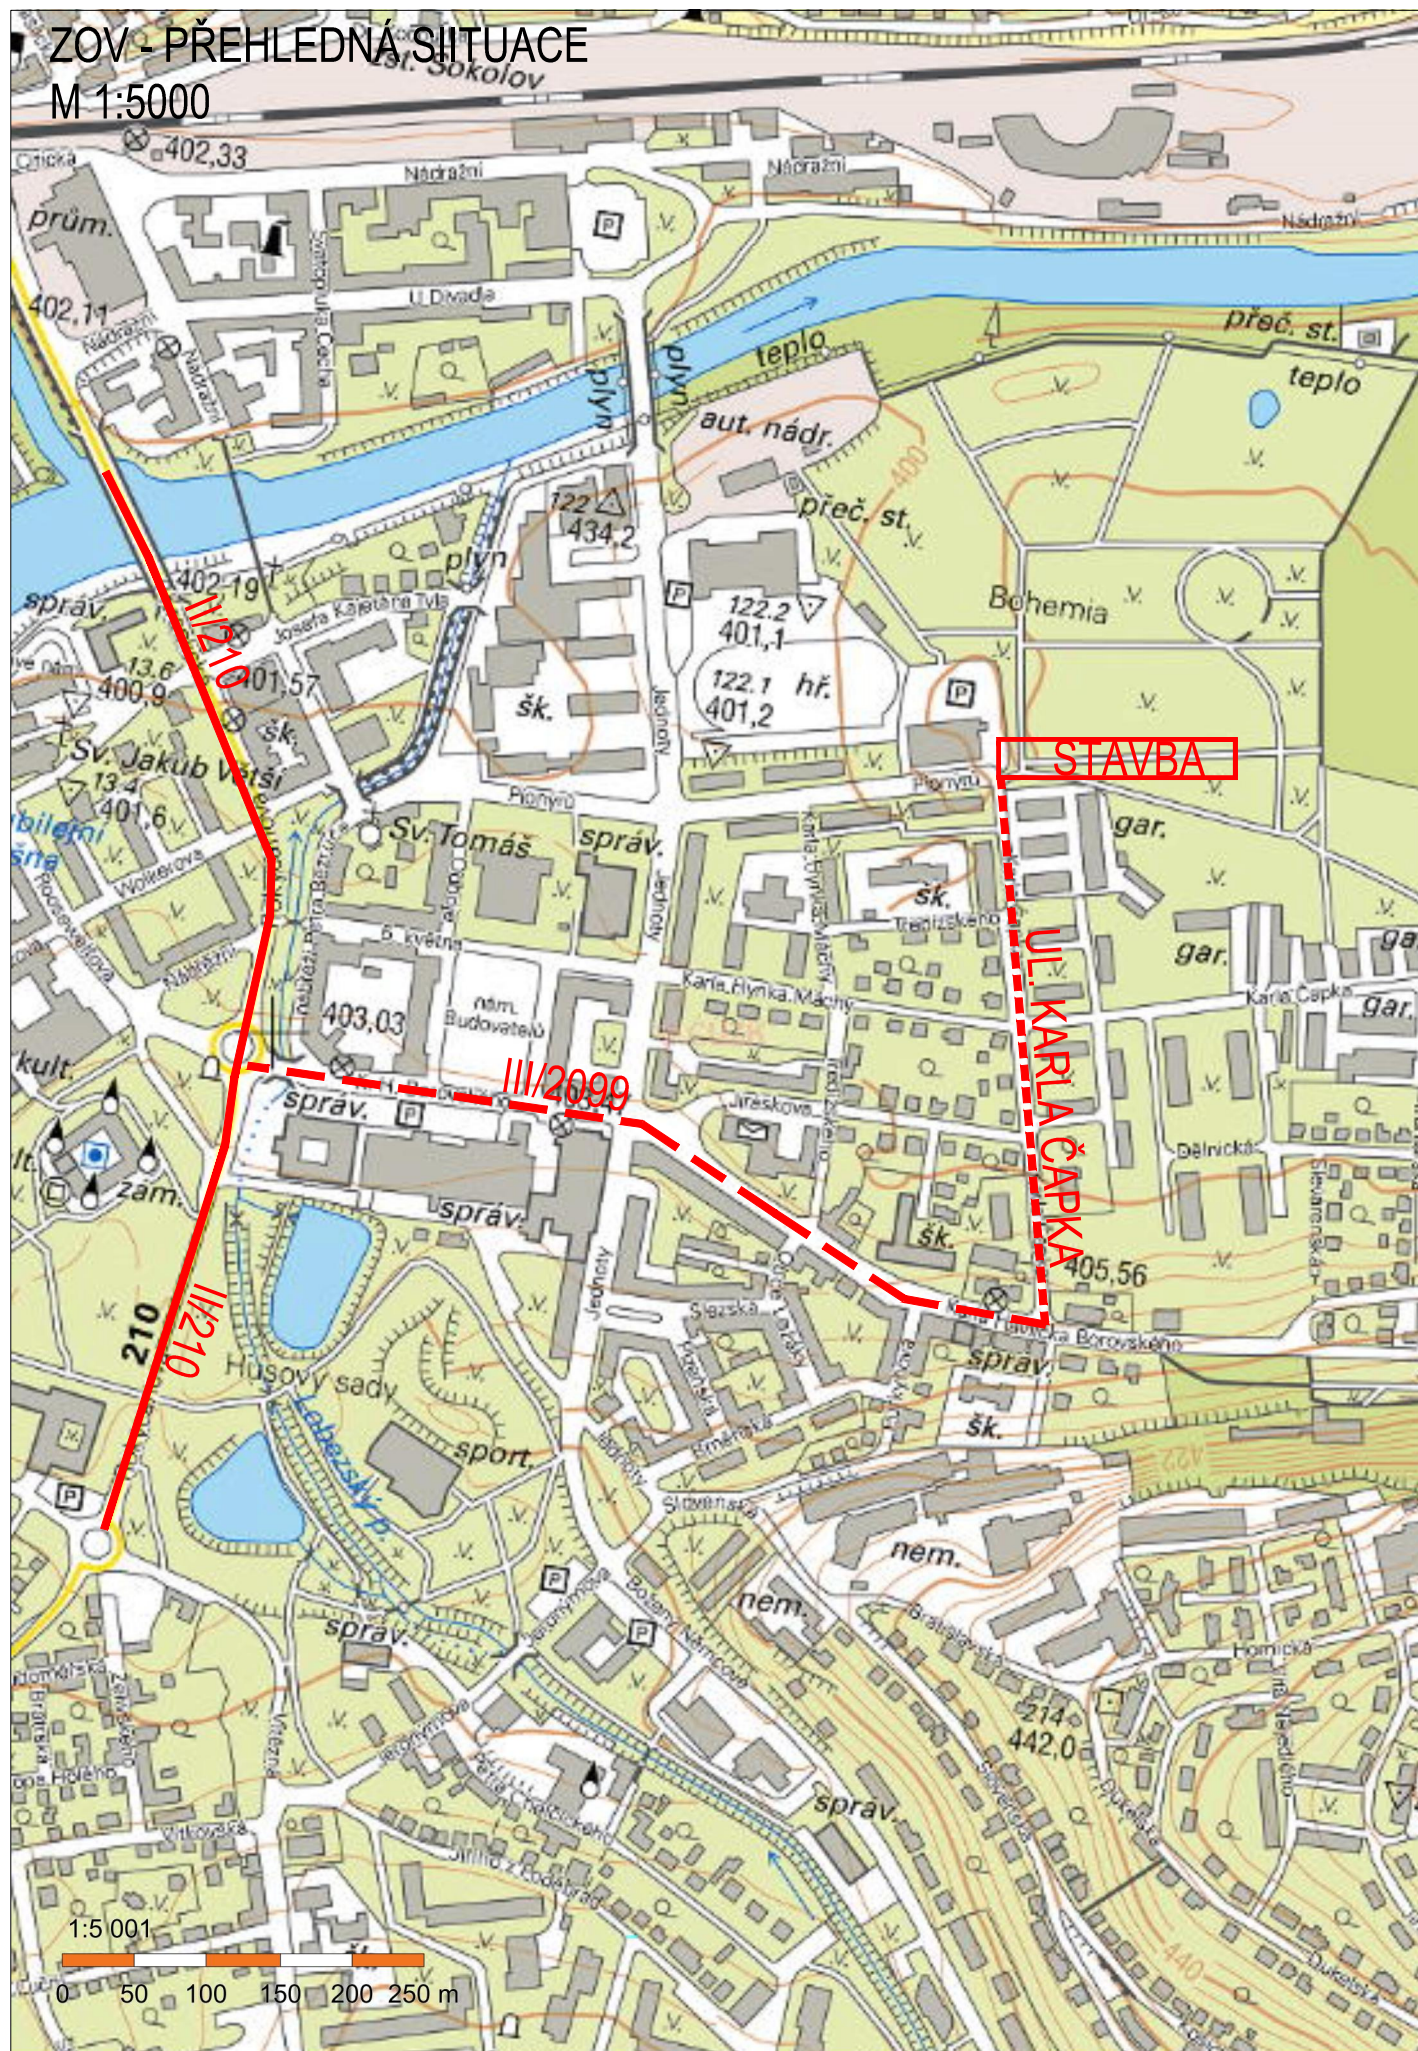

----- VJEZD A VÝJEZD ZE STAVBY Z UL. KARLA ČAPKA

----- NAPOJENÍ NA SILNIČNÍ SÍŤ - UL. K.H.BOROVSKÉHO - SIL. III/2099

----- NAPOJENÍ NA SILNIČNÍ SÍŤ - UL. ROKYCANOVA - SIL. II/210