


PODÉLNÝ ŘEZ M 1:1000/100

DRUH POVRCHU ÚZEMÍ  
KATASTRÁLNÍ ÚZEMÍ  
OKRES  
KRAJ

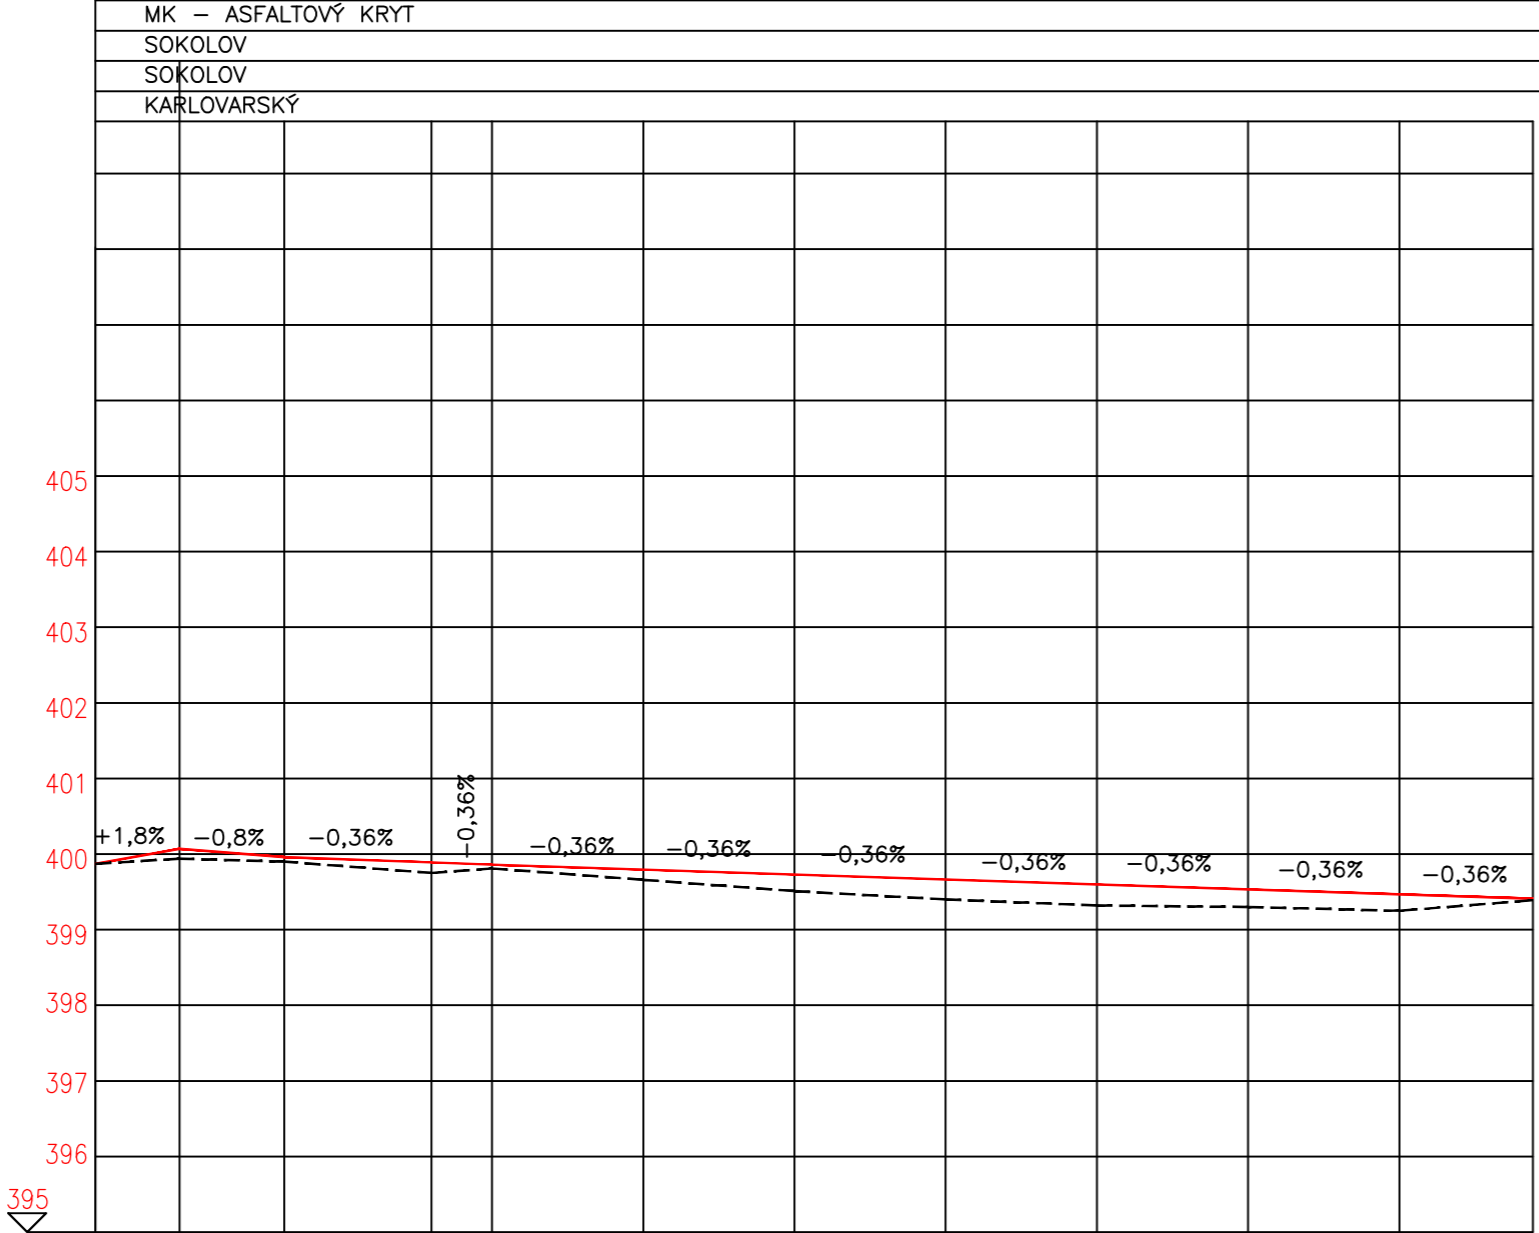

SKLONOVÉ POMĚRY

KÓTY NIVELETY (NOVÝ POVRCH):

KÓTY TERÉNU (ST. NIVELETAVOZOVKY)

SROVNÁVACÍ ROVINA :


STANIČENÍ V KM :

VZDÁLENOST PŘ.ŘEZŮ (m) :

SMĚROVÉ POMĚRY :

DÉLKA V NAZNAČENÉ OSE (m) :

POLOMĚR OBLOUKU (m) :

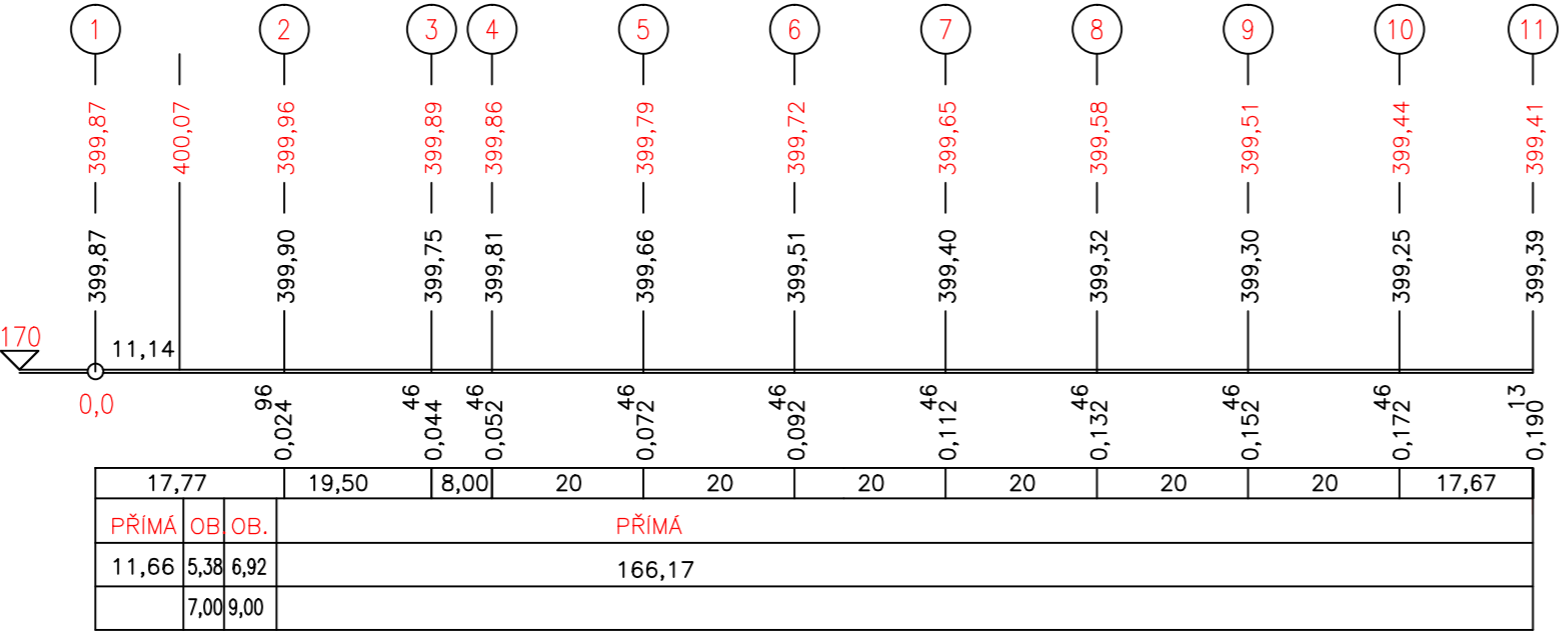

- SOUŘADNICOVÝ SYSTÉM: JTSK

- VÝŠKOVÝ SYSTÉM: B. p. v.

Investor:	MĚSTO SOKOLOV ROKYCANOVA 1929 356 01 SOKOLOV
-----------	--

Odpovědný projektant	Vypracoval	Kontroloval	<div>PROJEKČNÍ KANCELÁŘ <b>ING. PAVEL ADAMEC</b> e-mail: <a href="mailto:pavel.adamec.projekce@centrum.cz">pavel.adamec.projekce@centrum.cz</a> SÁDECKÁ 62, 438 01 HOLEDEČ 438 01 HOLEDEČ tel.: 608949595</div> <div>PROJEKCE</div>	
Ing. Pavel Adamec	Ing. Pavel Adamec	Ing. Jaroslav Kučera		
<div>stavba:</div> <div>PARKOVACÍ PLOCH Y BOHEMIA</div> <div>část PD: D - D1 - SO 101 - KOMUNIKACE A ZPEVNĚNÉ PLOCHY</div> <div>obsah: PODÉLNÝ ŘEZ</div> <div><div>název dig.souboru:</div><div>datum revize:</div><div>číslo revize:</div></div>			formát	4x4
			číslo zakázky	
			stupeň dokumentace	DUR A DSP
			datum	2/2023
			měřítko	1:1000/100
			číslo výkresu: <div>D1_7</div>	výtisk číslo: