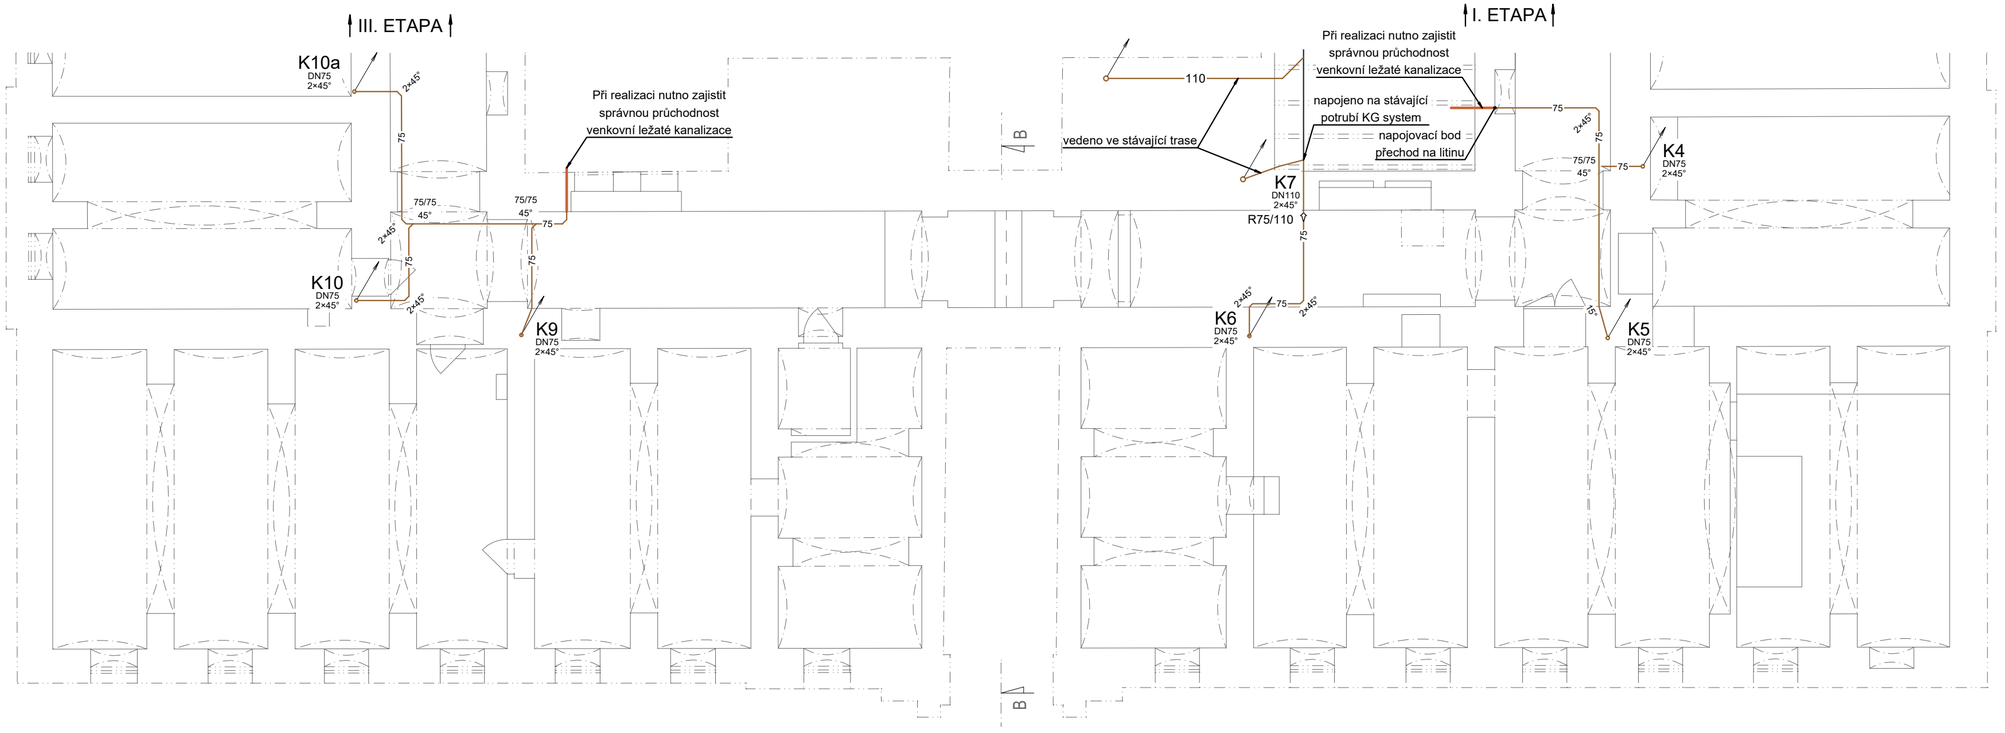

Rev. č.	Poznámka	Datum	Podpis	Kontrola

Vypracoval:	Hlavní projektant:	Kontrola:
Ing. K. Šlachta	NCI.CZ s.r.o.	Ing. K.Hábová

Kraj: Karlovarský

Obec: Sokolov

Investor: Město Sokolov, Rokycanova 1929, Sokolov

Objednatel: Město Sokolov, Rokycanova 1929, Sokolov

Akce: ZŠ Rokycanova
OPRAVY VNITŘNÍCH INSTALACÍ

Část projektu: D.1.4.4 ZDRAVOTNĚ TECHNICKÉ INSTALACE

Stupeň projektu: DPS

Název výkresu:

1PP_2.ETAPA - KANALIZACE

NCI.CZ

NCI.CZ ENGINEERING s.r.o.
Tel. + Fax: 476 701 266
IČ: 286 83 218, DIČ: CZ286 83 218
GORKÉHO 1613, 436 01 Litvínov
Zaps. OR-KS Ústí n. L., odd.C, vložka č. 26738
e-mail: nci@nci.cz **http://www.nci.cz**

Měřítko:	Datum:
1:100	08/2021
Formát:	Zakázkové číslo:
3×A4	21-013-160NCI

Číslo výkresu: D.1.4.4.15