



+PR2.1

3NPE ~50Hz 400/230V/TN-S

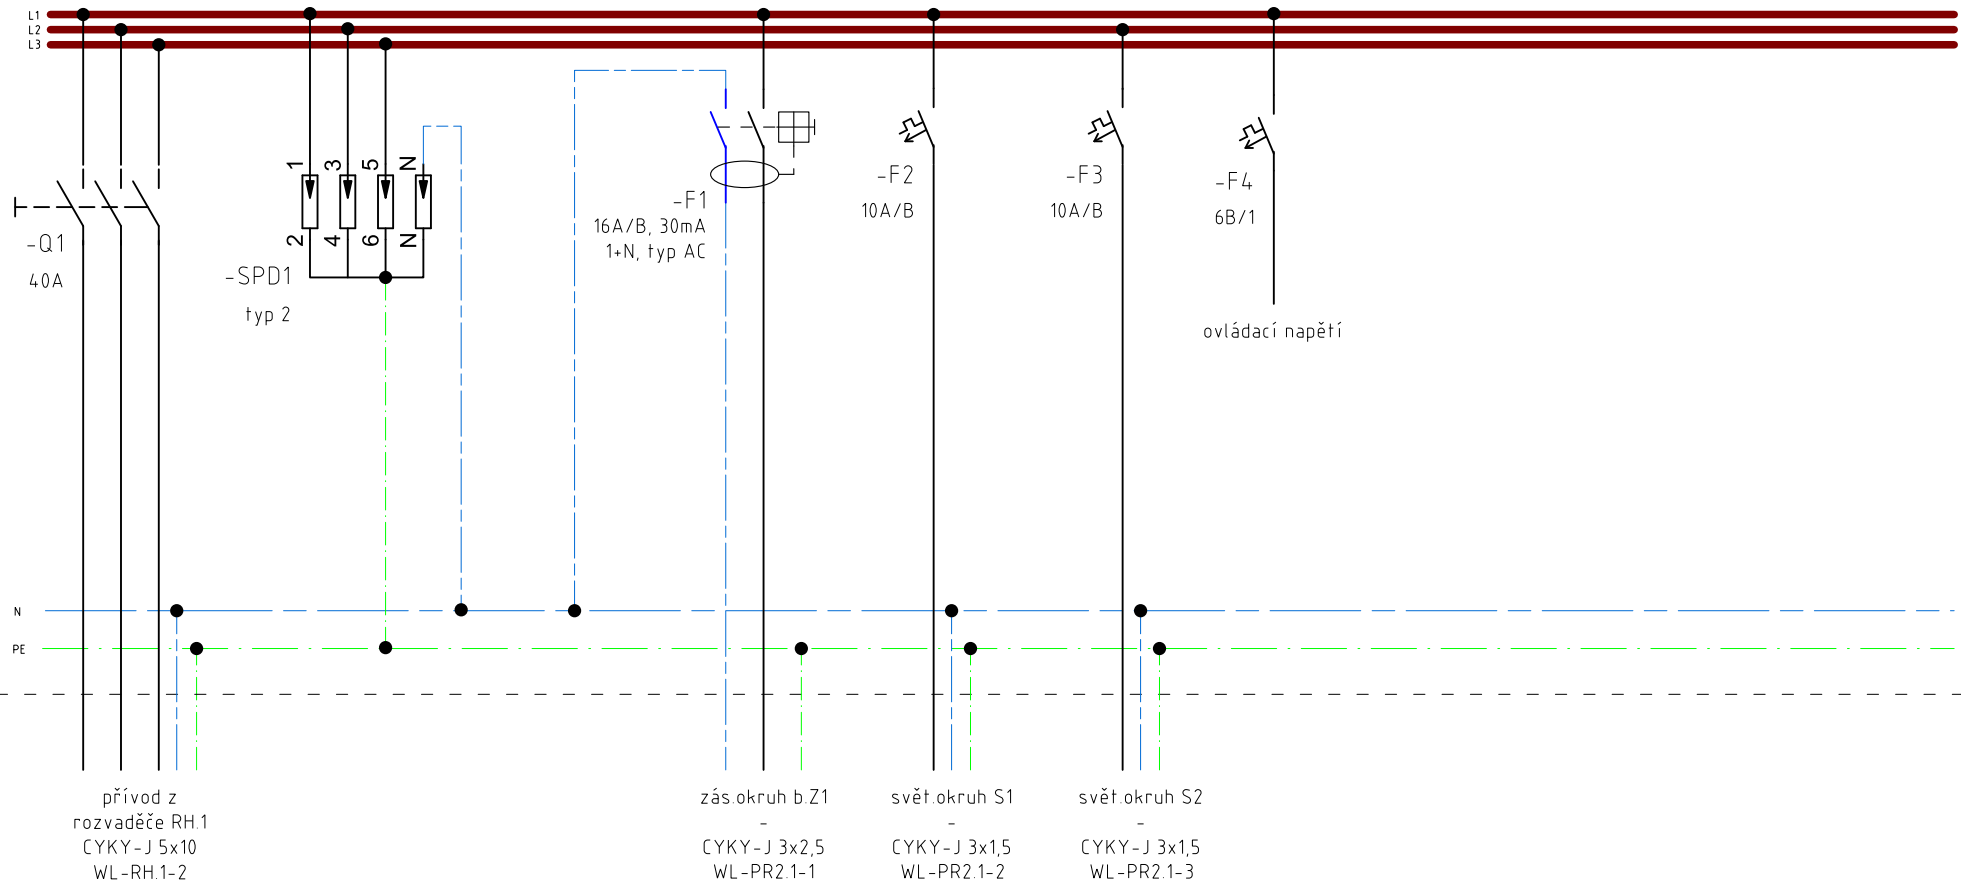

Rev. č.	Poznámka	Datum			Podpis	Kontrola
Vpracoval: Ing. O.Novotný		Hlavní projektant: NCI.CZ s.r.o.		Kontrola: Ing. K.Hábová		
Kraj: Karlovarský		<div>NCI.CZ</div> <div>engineering</div> <div>NCI.CZ ENGINEERING s.r.o. Tel. + Fax: 476 701 266 IČ: 286 83 218, DIČ: CZ286 83 218 GORKEHO 1613, 436 01 Litvínov Zaps. OR-KS Ústí n. L., odd.C, vložka č. 26738 e-mail: nci@nci.cz http://www.nci.cz</div>				
Obec: Sokolov						
Investor: Město Sokolov, Rokycanova 1929, Sokolov						
Objednatel: Město Sokolov, Rokycanova 1929, Sokolov						
Akce: ZŠ Rokycanova OPRAVY VNITŘNÍCH INSTALACÍ		Měřítko: Datum: — 08/2021				
Část projektu: D.1.4.2 SILNOPROUDÁ ELEKTROTECHNIKA		Formát: Zakázkové číslo: ISO A4 21-013-160NCI				
Stupeň projektu: DPS		Číslo výkresu: D.1.4.2.07				
Název výkresu: Rozvaděč PR2.1 schéma výstroje – etapa 1						

ovládání osvětlení tlačítka  
v součinnosti s impulzními relé

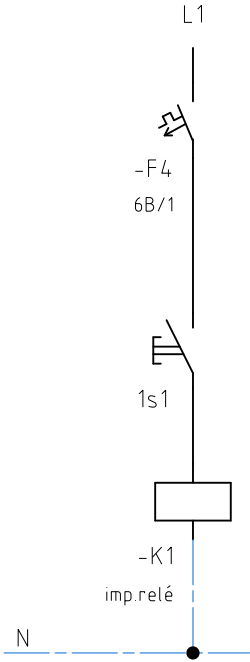

Rev. č.	Poznámka	Datum	Podpis	Kontrola
Vypracoval: Ing. O.Novotný	Hlavní projektant: NCI.CZ s.r.o.	Kontrola: Ing. K.Hábová	<div>NCI.CZ</div> <div>engineering</div> <div>NCI.CZ ENGINEERING s.r.o. Tel. + Fax: 476 701 266 IČ: 286 83 218, DIČ: CZ286 83 218 GORKÉHO 1613, 436 01 Litvínov Zaps. OR-KS Ústí n. L., odd.C. vložka č. 26738 e-mail: nci@nci.cz http://www.nci.cz</div>	
Kraj:	Karlovarský			
Obec:	Sokolov			
Investor:	Město Sokolov, Rokycanova 1929, Sokolov			
Objednatel:	Město Sokolov, Rokycanova 1929, Sokolov			
Akce:	ZŠ Rokycanova OPRAVY VNITŘNÍCH INSTALACÍ			
Část projektu:	D.1.4.2 SILNOPROUDÁ ELEKTROTECHNIKA	Měřítko: —	Datum: 08/2021	
Stupeň projektu:	DPS	Formát: ISO A4	Zakázkové číslo: 21-013-160NCI	
Název výkresu:	Rozvaděč PR2.1 schéma ovládání — etapa 1	Číslo výkresu:	D.1.4.2.08	